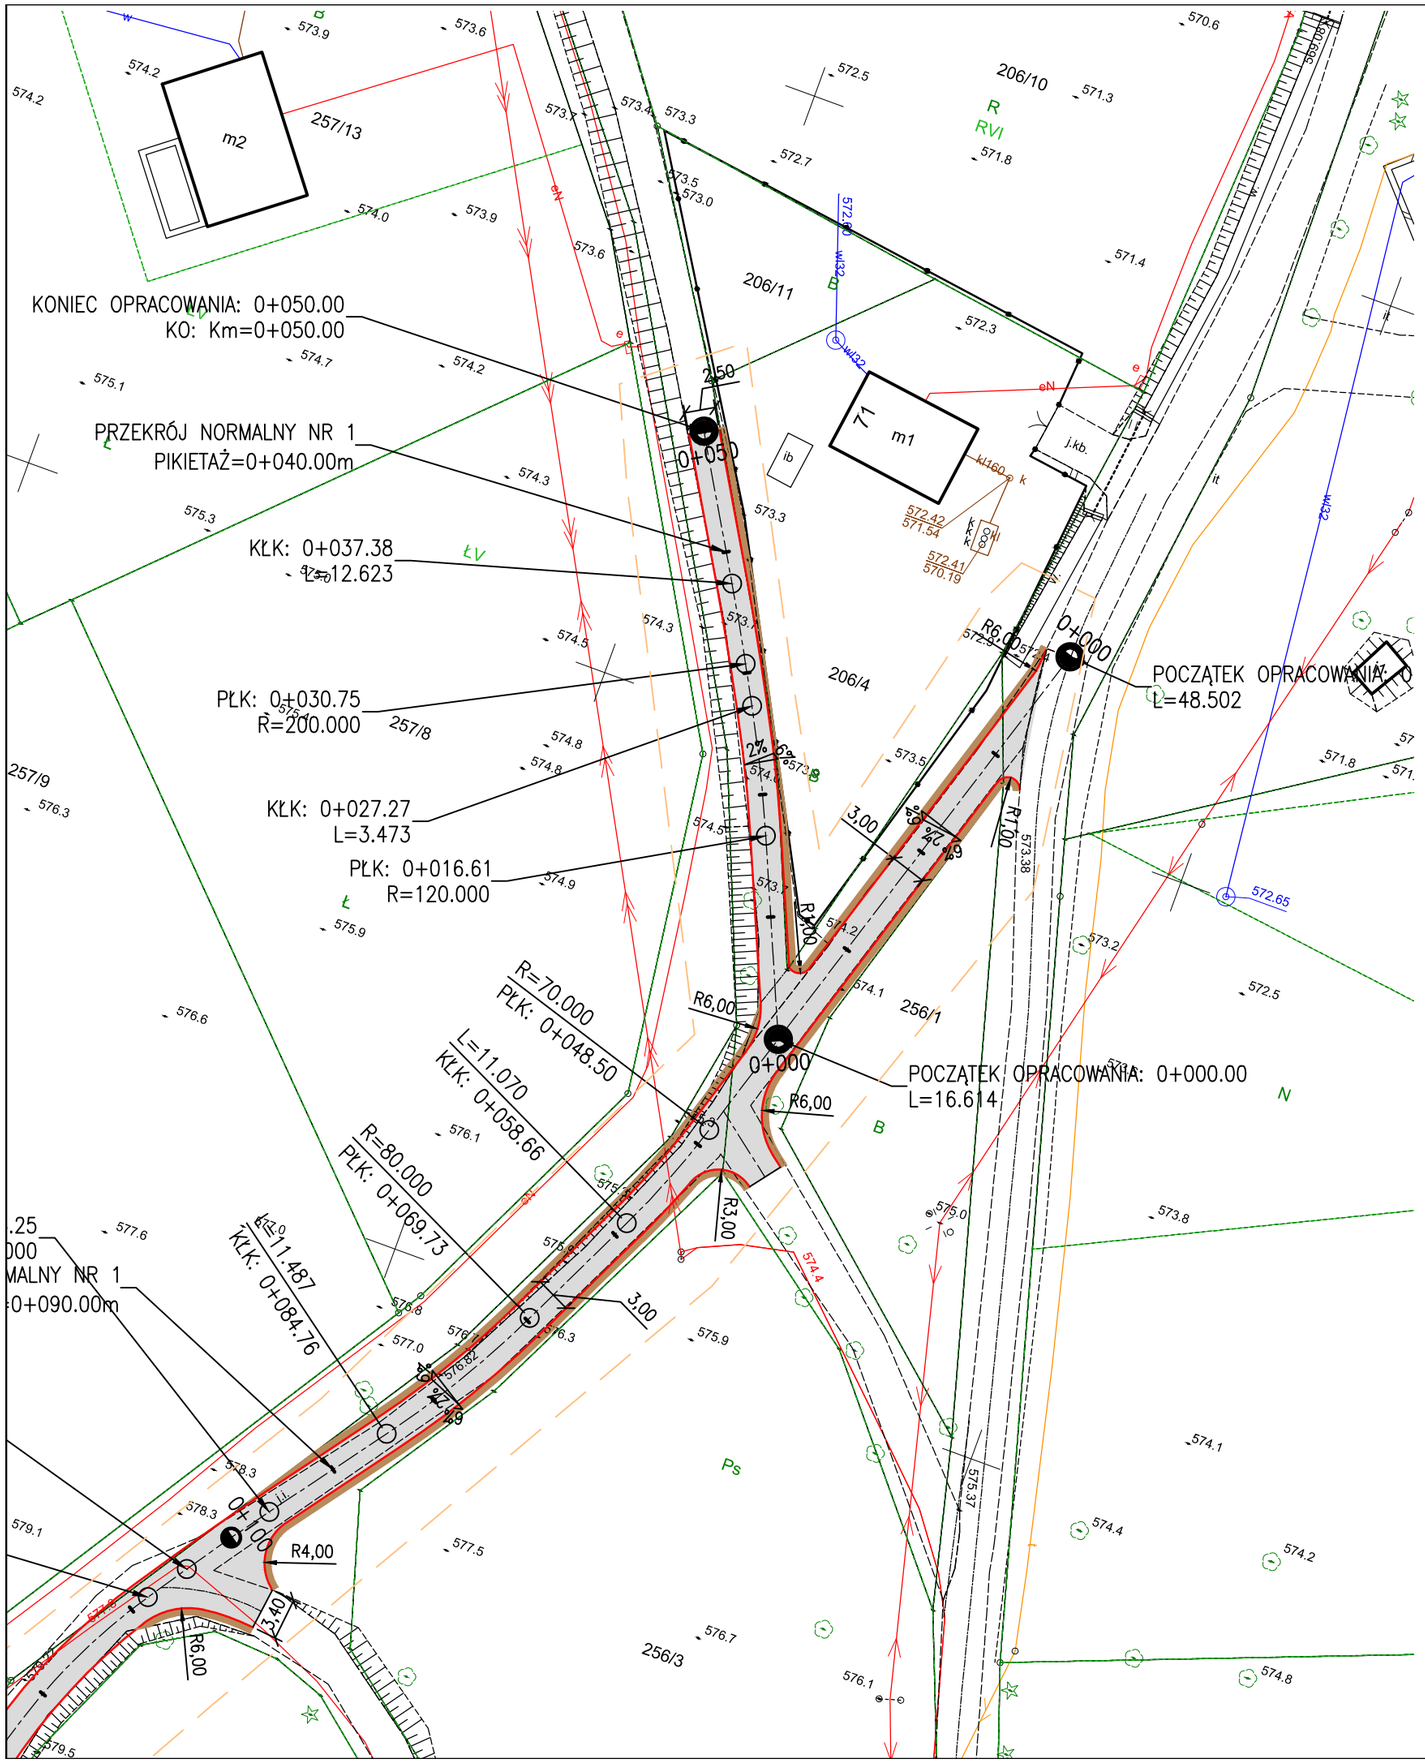

LEGENDA:

	KRAWĘŻNIK DROGOWY BETONOWY
	NAWIERZCHNIA Z MIESZANKI BITUMICZNEJ
	NAWIERZCHNIA POBOCZY
	GRANICE DZIAŁEK
	GRANICA OPRACOWANIA

PROMAX 58-500 Jelenia Góra, ul. Poziomkowa 10
tel.: 602 53 89 34 — e-mail: promax.mw@gmail.com

Inwestor:	Gmina Stara Kamienica 58–512 Stara Kamienica; ul. Kamienicka 11
Obiekt:	Przebudowa drogi gminnej dojazdowej do gruntów rolnych na działkach nr 417/1, 392/2 i 391 w m. Antoniów gm. Stara Kamienica
Faza projektu:	Dokumentacja Techniczna
Branża:	DROGOWA
Tresć rysunku:	Projekt Zagospodarowania Terenu – DR. WEWN NR 2

Projektant:	mgr inż. Czesław Wandzel	Upr. bud. Nr 982/82 spec. konstr. – bud.	
	Imie, Nazwisko:	Numer uprawnień:	Podpis:

	03.2024 r.	–	1:500	2
Nr projektu/egz.:	Data:	Format rysunku:	Skala:	Nr rysunku:

Rozpowszechnianie i powielanie niniejszej dokumentacji bez zgody posiadacza praw autorskich jest zabronione, Dz.U.24/1994, poz.83, ART 115–118.