SZCZEGÓŁ
Zabudowa krawężnika betonowego na krawędzi placu do składowania od strony skarpy

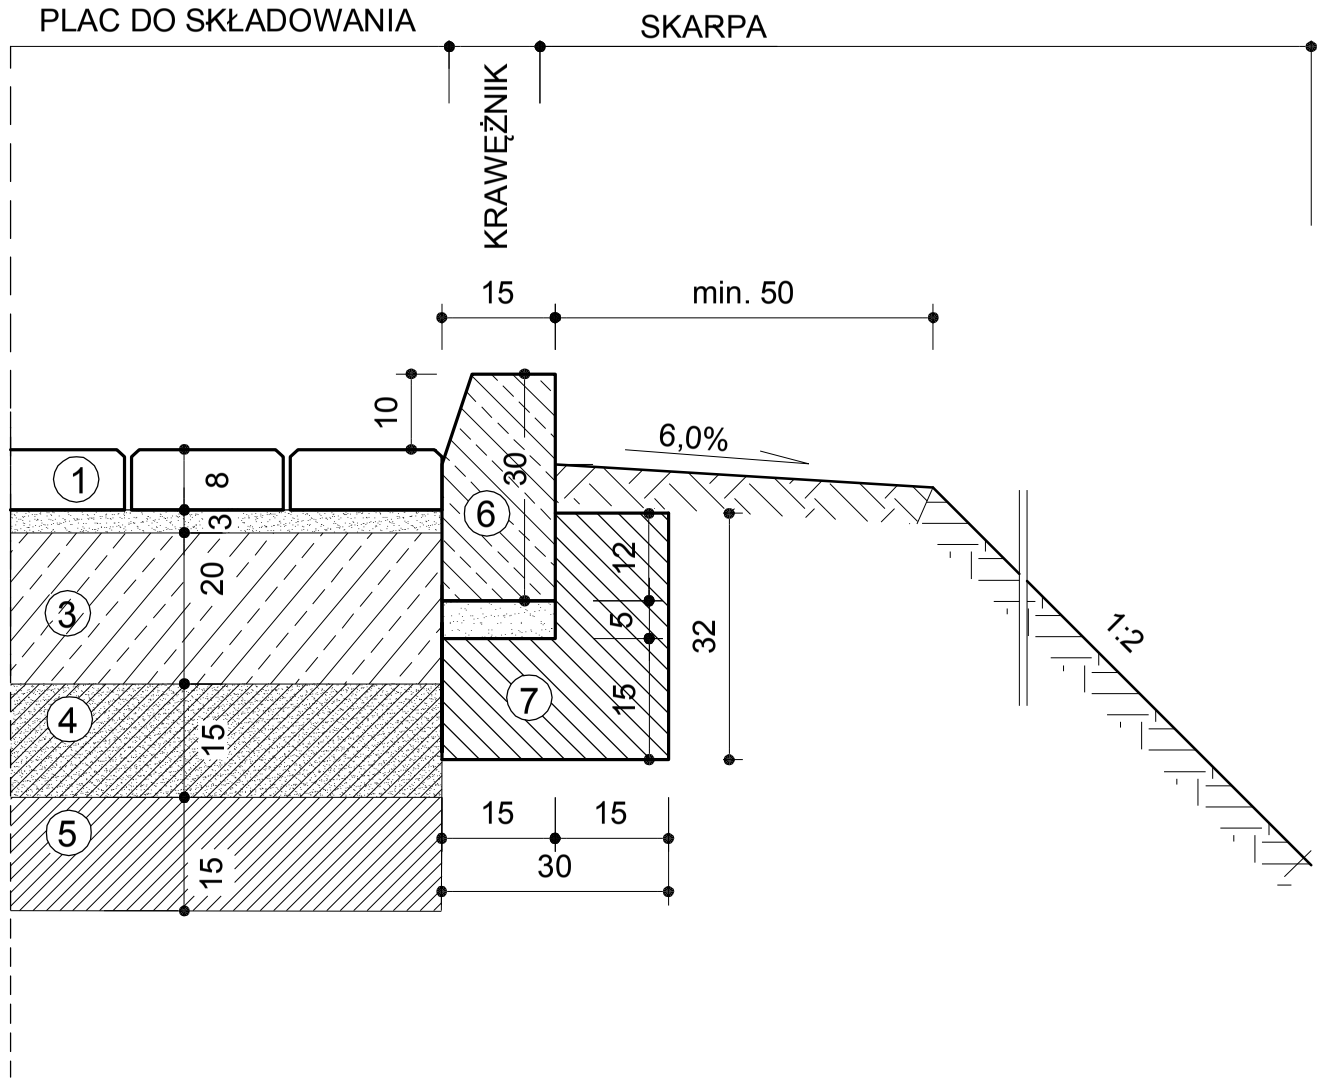

SZCZEGÓŁ
Sposób rozebrania nawierzchni

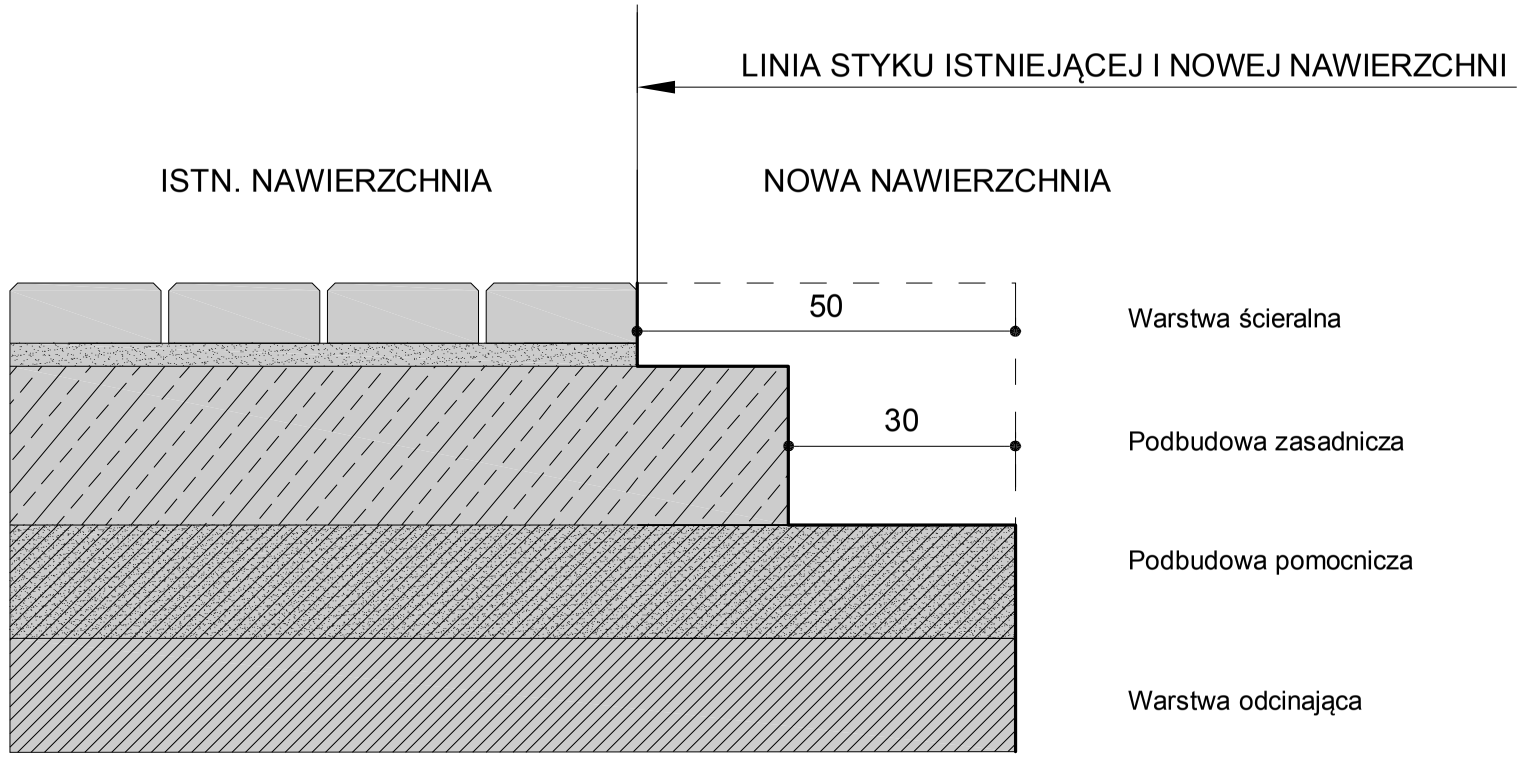

1. - Betonowa kostka brukowa grub. 8 cm
2. - Podsypka cem.-piask. 1:4 grub. 3 cm
3. - Podbudowa zasadnicza z betonu C8/10, grub. 20 cm
4. - Podbudowa pomocnicza z piasku stabiliz. cementem o Rm =2,5MPa, grub. 15 cm
5. - W-wa odcinająca z piasku średnioziarnistego, grub. 15cm
6. - Krawężnik betonowy 15x30cm na podsypce cem. - piaskowej 1:4
7. - Ława z betonu C8/10

Nazwa i adres obiektu budowlanego:	ROZBUDOWA ZAKŁADU PRODUKCYJNEGO RURGAZ - ETAP I		ARKADAPROJECT Agnieszka Stręciwilk ul. Wincentego Witosa 2 lok. 23 21-040 Świdnik	
Tytuł rysunku:	SZCZEGÓŁY KONSTRUKCYJNE			
Branża:	DROGOWA	NR UPR.:	PODPIS:	FAZA: KONCEP
Projektant:	mgr inż. Agnieszka Stręciwilk	LUB/0205/POD/16		DATA: 09.20
				SKALA: 1:10
				NR RYS. D.3