


Skala 1:500

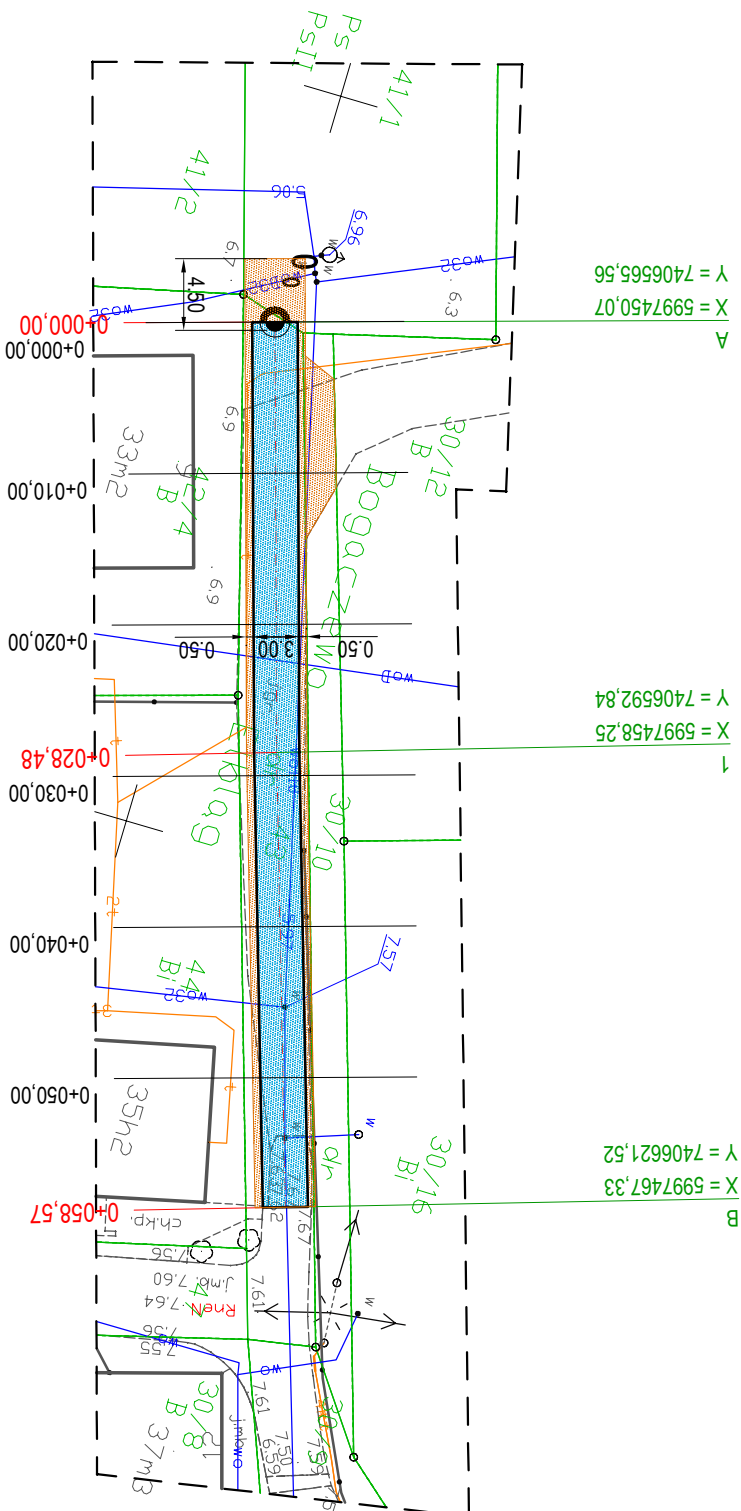


Zaloni 1
w_{lewo} $g[g] = 0,9717$ $X(N) = 5997458,25$ $Y(E) = 7406592,84$

Obszar oddziaływania zamyka się w granicach dzialek województwo: województwo: warmiński - mazurskie, powiat: ełbiński, gmina Ełbling obręb Bogaczewo nr 43 Obszar oddziaływania wyznaczono w oparciu o przepisy ustawy z dnia 21.03.1985 r. o drogach publicznych Dz. U. 2015 r. poz. 460 z późniejszymi zmianami.

OZNACZENIA

	Nawierzchnia płyty drogowej pełnej (ruch ciężki, źródło stałe, obustronnie)
	Pobocze KŁSM 90/3

 OIB WOLJANOWSKI		OBŚLUGA INWESTYCJI BUDOWLANYCH Tomasz Wojtanowski 82-300 Elbląg ul. Ogólna 1M/3	
PROJEKT TECHNICZNY			
Nazwa projektu		Remont nawierzchni odcinka drogi (dojazdowej, gminnej), zlokalizowanej na dz. nr 43 - obręb Bogaczevo w miejscowości Bogaczevo.	
Adres obiektu		województwo: warmińsko - mazurskie, powiat: elbląski, gmina Elbląg obręb Bogaczevo dz nr 43	
Inwestor		Gmina Elbląg ul. Browarna 85	
Tytuł opracowania		PLAN SYTUACYJNY - DROGOWY	
Zespół projektowy		Imię i nazwisko	
Opracował		mgr inż. Tomasz Wojtanowski	
Projektował DR		mgr inż. Małgorzata Michalik-Danowska	
		1971/EL.04	
		1	