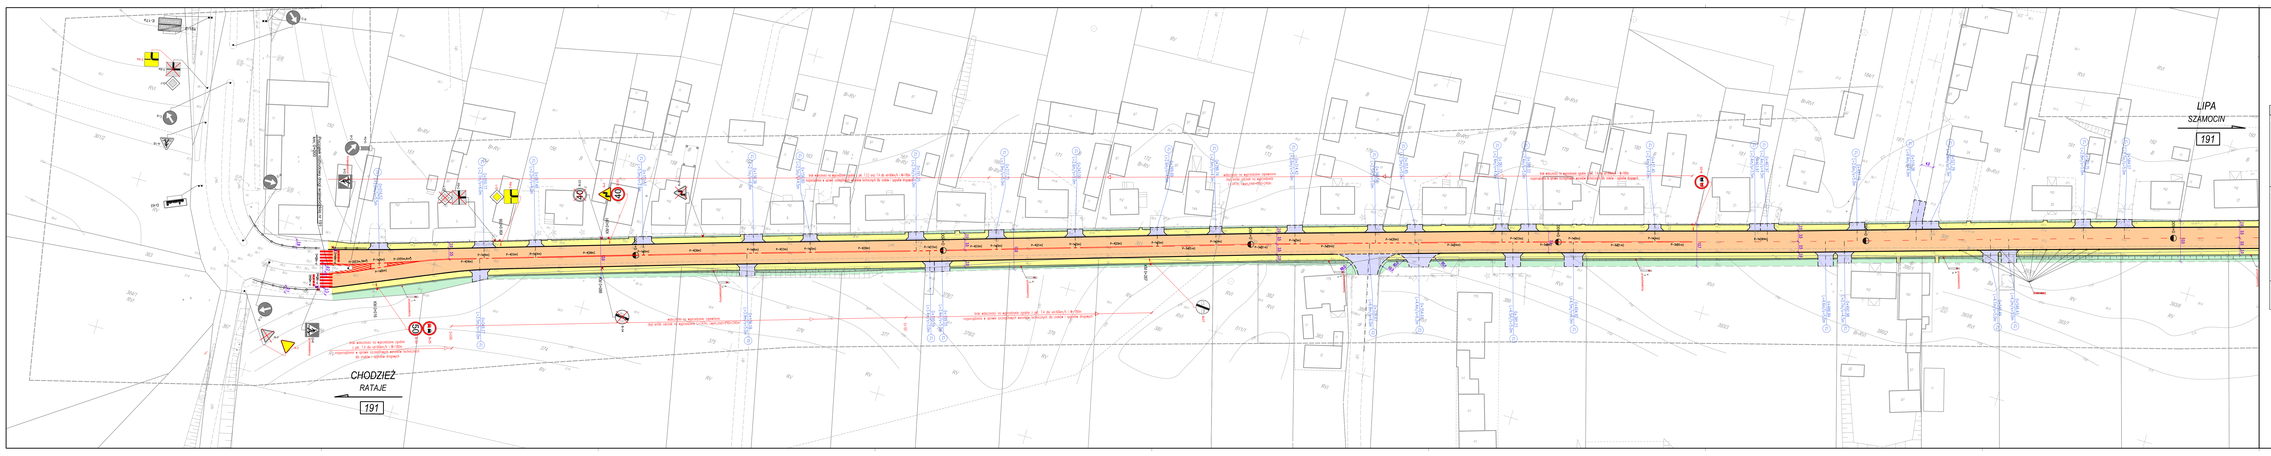

OBJAŚNIENIA

ELEMENTY PROJEKTOWANE – branża drogowa

- Projektowana nawierzchnia bitumiczna
- Projektowana chodnik
- Projektowana jezdnia
- Projektowana zieleń
- Projektowana obiekt inżynierski
- Projektowana skarpa
- projektowany krawężnik betonowy 30x30 cm (typ zatopiony) (na przejściach dla pieszych obniżony do 3cm, na zjazdach do 2cm)
- projektowany krawężnik betonowy 15x30 cm (typ wtopiony)
- projektowana obrzeże betonowe 8x30 cm
- projektowana granica pasa drogowego
- projektowana jezdnia (2)– część wspólna, (1) – część przeznaczona w wiatę zatokową, (3) – część publiczna

ELEMENTY ORGANIZACJI RUCHU

- istniejący słupek do znaku
- istniejąca bramownica wysięgnikowa wielopoziomowa do 4 znaków
- istniejący słupek do znaku do demontażu
- projektowany słupek do znaku
- projektowana tarcza do znaku z wysięgnikiem 12m
- projektowana bramownica wysięgnikowa wielopoziomowa do 4 znaków
- projektowana oznakowana jezdnia (wraz z zestawieniem symboli i długości linii)
- istniejąca oznakowana jezdnia
- istniejąca wyspa betonowa
- projektowana wyspa betonowa
- projektowana wyspa dzielna
- projektowana nawierzchnia wyniesionego przejścia dla pieszych

OZNACZENIA GEODEZYJNE

- istniejąca granica działek ewidencyjnych
- projektowana jednostki

Inwestor:
Wielkopolski Zarząd Dróg Wojewódzkich
ul. Wiejska 57
61-623 Poznań

Obiekt:
Rozbudowa drogi wojewódzkiej nr 191 w m. Zacharzyn

Rysunek:
Plan sytuacyjny – odc. 2

NR 06-12

OPRACOWAŁ:	MGR INŻ. PAWEŁ DYMEK	SPRAWDZIŁ:	MGR INŻ. PAWEŁ DYMEK
PROJEKTANT:	inż. mgr inż. Renata Rybicki-Osuch	MP/2006/PO/DR	uprawnień budowlanych do projektowania bez ograniczeń w specjalności drogowej
PROJEKTANT:	inż. mgr inż. Paweł Żyłowicz	MP/0332/PO/09	uprawnień budowlanych do projektowania bez ograniczeń w specjalności drogowej
SPRAWDZAJĄCY:	inż. mgr inż. Renata Osuch	MP/6/PO/11	uprawnień budowlanych do projektowania bez ograniczeń w specjalności drogowej

BRANŻA: Drogowa	SPECJALNOŚĆ: Rysunki Plany	NR UPRAWNIEŃ: MP/0332/PO/09	NUMER EWIDENCYJNY: upr/wlkp/2006	DATA: 2019	SKALA: 1:1000