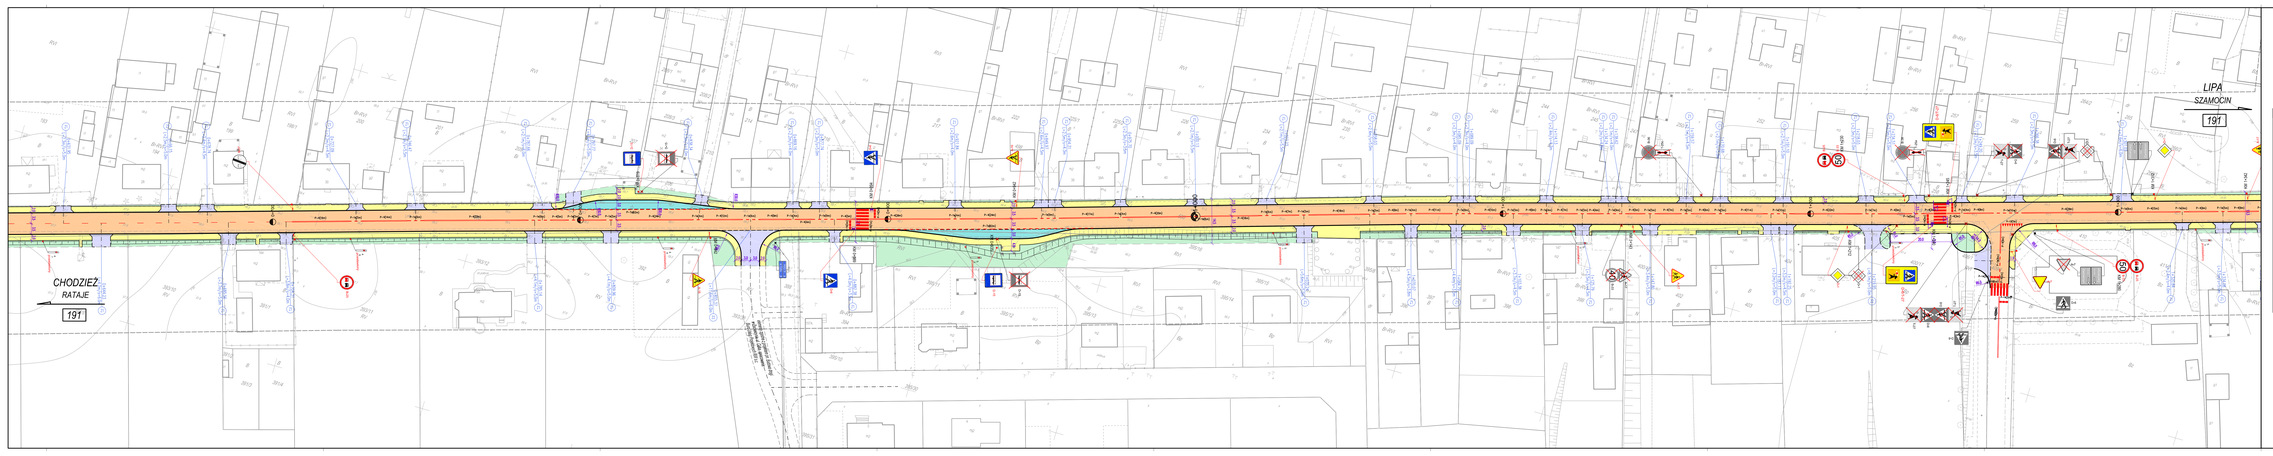

OBJAŚNIENIA

ELEMENTY PROJEKTOWANE – branża drogowa

- Projektowana nawierzchnia bitumiczna
- Projektowana warstwa ścieralna
- Projektowana jezdnia
- projektowany krawężnik betonowy 20x30 cm (typ ulicznej)
  (na przejściach dla pieszych obniżony do 5cm, na zjazdach do 2cm)
- projektowany krawężnik betonowy 15x30 cm (typ drogowy)
- projektowana obsypka krawężnika 5x30 cm
- projektowana krawędź jezdni
- Projektowana zieleń wysokopienna
- Projektowana zieleń niska
- projektowana granica pasa drogowego
- projektowana granica działki ewidencyjnej

ELEMENTY ORGANIZACJI RUCHU

- Istniejący słupek do znaku
- Istniejąca konstrukcja wsporcza wielkogabarytowa do 2 tarcz słupkowych
- Istniejący słupek do znaku do dwóch tarcz
- projektowany słupek do znaku
- projektowany słupek do znaku z wysięgnikiem 12m
- projektowana konstrukcja wsporcza wielkogabarytowa do 2 tarcz słupkowych
- projektowana osłona pionowa (wzy z oznaczeniem symbolu i długości fali)
- Istniejąca osłona pionowa
- Istniejąca wyspa dzielna betonowa
- projektowana wyspa dzielna betonowa
- projektowana osłona pionowa z oświetleniem przejścia dla pieszych

OZNACZENIA GEODEZYJNE

- Istniejąca granica działek ewidencyjnych
- projektowana jezdnia

Inwestor:	Wielkopolski Zarząd Dróg Wojewódzkich ul. Wiślna 61 61-623 Poznań
Obiekt:	Rozbudowa drogi wojewódzkiej nr 191 w m. Zacharyn
Rysunek:	Plan sytuacyjny – odc. 3
NR	06.3

OPRACOWAŁ:	MIELI MGR INŻ.	SPECJALNOŚĆ / SPECJALIZACJA:	PODPIS:
PROJEKTANT:	mgr inż. Renata Rybicki-Osuch	MOSTY,PRZEPUSTY - uprawnień budowlanych do projektowania bez ograniczeń, nr ewid. DOŚ/0001/POOD/08	
PROJEKTANT:	mgr inż. Paweł Zyśkowicz	MOSTY,PRZEPUSTY - uprawnień budowlanych do projektowania bez ograniczeń, nr ewid. DOŚ/0001/POOD/08	
SPRAWDZAŁ(A):	mgr inż. Renata Osuch	DRÓGI - uprawnień budowlanych do projektowania bez ograniczeń, nr ewid. DOŚ/0001/POOD/08	

BRANŻA: Drogowa	SKALA: Rys.1 A3	DATA: 09.2015	NUMER ARCHIWALNY: projekt 2015	SKALA: 1:1000