OBJAŚNIENIA

ELEMENTY PROJEKTOWANE – branża drogowa

- Projektowana nawierzchnia bitumiczna
- Projektowane chodniki
- Projektowane zjazdy
- Projektowana oś dna rowu
- Projektowane zatoki autobusowe
- Projektowane zieleń
- Projektowana droga technologiczna
- Projektowana przebudowa istniejących stanowisk postojowych
- projektowana przegroda filtracyjna
- kilometr
- projektowany krawężnik betonowy 20x30 cm (typ uliczny) (na przejściach dla pieszych obniżony do 0cm, na zjazdach do 2cm)
- projektowany krawężnik betonowy 15x30 cm (typ wtopiony)
- projektowane obrzeże betonowe 8x30 cm
- projektowana krawędź jezdni

ELEMENTY PROJEKTOWANE – sieci uzbrojenia terenu

– branża sanitarna
- projektowana kanalizacja deszczowa
- projektowane przykanaliki
- projektowane odwodnienie liniowe
- projektowane studnie rewizyjne
- projektowany wpust z kratą typu krawężnikowo-jezdniowy
- projektowany wpust z kratą typu ulicznego
- projektowany wylot kanalizacji deszczowej
- projektowana przebudowa kanalizacji sanitarnej (grawitacyjnej)
- projektowana przebudowa kanalizacji sanitarnej (ciśnieniowej)
- projektowana przebudowa sieci wodociągowej
- istniejąca sieć wodociągowa
- istniejąca sieć sanitarna
- istniejąca sieć wodociągowa do demontażu
- istniejąca sieć sanitarna do demontażu

– branża teletechniczna
- projektowana przebudowa sieci teletechnicznej
- istniejąca sieć teletechniczna
- istniejąca sieć teletechniczna do demontażu

– branża elektroenergetyczna
- projektowana przebudowa sieci elektroenergetycznej (linia napowietrzna)
- projektowana przebudowa sieci elektroenergetycznej (przepięta istniejące przewieszone)
- projektowana przebudowa sieci elektroenergetycznej (linie doziemne)
- projektowana sieć elektroenergetyczna (zasilanie oświetlenia)
- projektowane doświetlenie przejść dla pieszych
- istniejąca sieć elektroenergetyczna

– branża elektroenergetyczna (sygnalizacja świetlna)
- projektowana sygnalizacja świetlna
- projektowana kanalizacja teletechniczna
- projektowany maszt sygnalizacji świetlnej zintegrowany z doświetleniem przejścia dla pieszych

OZNACZENIA GEODEZYJNE
- istniejące granice działek ewidencyjnych
- teren niezbędny do obiektów budowlanych
- projektowane podziały
- numer istniejącej działki do podziału

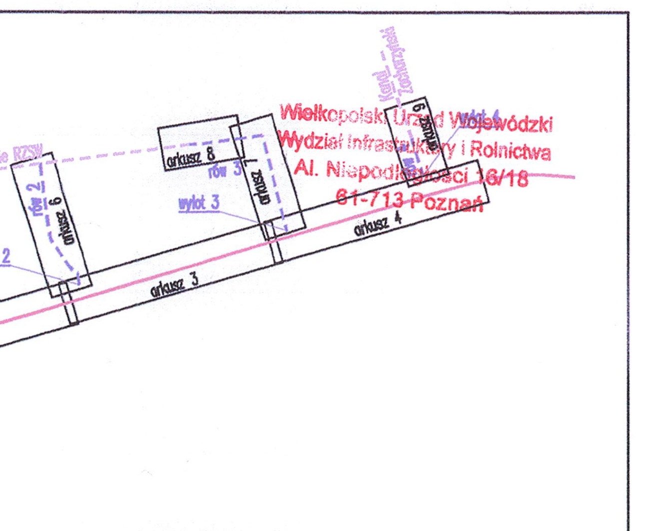

STAROSTA CHODZIESKI
(Nazwa organu przewodniczącego naradę koordynacyjną)
Zgodnie z art. 28c ustawy z dnia 17 maja 1989 r. - Prawo geodezyjne i kartograficzne (Dz. U. z 2010 r. Nr 193 poz. 1287, z późn. zm.) poświadcza się, że niniejsza dokumentacja projektowa była przedmiotem narady koordynacyjnej przeprowadzonej w dniu 10.01.2017 (Data)
w Starostwie Powiatowym w Chodzieży, ul. Wiosny Ludów 1
(Nazwa jednostki, adres przeprowadzenia narady koordynacyjnej)
GN. 6630.1.1.2017 (Znak sprawy) Chodzież, 10 STY. 2017 (Miejscowość i data)
Z up. STAROSTY (Podpis przewodniczącego narady koordynacyjnej)
Kierownik Wydziału Geodezji, Kartografii, Katastru i Gospodarki Nieruchomościami Geodeta Powiatowy

Za zgodność kopii z oryginałem
mgr inż. Renata Rystal-Chudy

Nr egz. 2

JK PROJEKT
Renata Rystal-Chudy
ul. Błażeja 6/21, 61-608 Poznań
kom. 607 215 215, tel./fax 61 82 20 034
e-mail: renata.chudy@onet.pl

Inwestor: Wielkopolski Zarząd Dróg Wojewódzkich, ul. Wilczak 51, 61-623 Poznań

Obiekt: Rozbudowa drogi wojewódzkiej nr 191 w m. Zacharzyn

Rysunek: Plan usytuowania sieci uzbrojenia terenu — NR PUT-2.1

STANOWISKO	IMIĘ I NAZWISKO	NR UPRAWNIEŃ / SPECJALNOŚĆ	PODPIS
PROJEKTANT	mgr inż. Renata Rystal-Chudy	WKP/0241/POOD/04 / specjalność drogowa w zakresie dróg	
PROJEKTANT	mgr inż. Paweł Żyniewicz	WKP/7037/POOD/11 / specjalność drogowa w zakresie dróg	
PROJEKTANT	mgr inż. Przemysław Iwański	0224/DOL/ / instalacyjna w telekomunikacji przewodowej wraz z infrastrukturą towarzyszącą	
PROJEKTANT	mgr inż. Piotr Piskorek	ZAP/0019/PODE/11 / instalacyjna w zakresie sieci, instalacji i urządzeń elektrycznych i elektroenergetycznych	
PROJEKTANT	mgr inż. Anna Mańdok	25/99/Po / instalacyjna w zakresie sieci, instalacji i urządzeń wod-kan, cieplnych, wentylacyjnych i gazowych	
BRANŻA: ryc. zbiorczy	STADIUM: bud./wyk.	NR UMOWY: 6/A-BD/M07/15	DATA OPRACOWANIA: grudzień 2016

SKALA 1:500

-48-

MAPA DO CELÓW PROJEKTOWYCH
(Zacharzyn gm. Chodzież)

Sekcje:6.191.12.18.2, 6.191.12.18.4, 6.191.12.19.2, 6.191.12.14.1, 6.191.12.14.3, 6.191.12.19.1, 6.191.12.14.2, 6.191.12.14.4, 6.191.12.15.1, 6.191.12.15.3 ARKUSZ: 2, 3, 4, 5, 6, 7, 8, 9(9)

Oznaczenie kancelaryjne zgłoszenia pracy geodezyjnej		GN.6640.1.1129.2015 GN.6640.1.1368.2016
Nazwa miejscowości		Zacharzyn
Jednostka ewidencyjna	identyfikator	300103_2
	nazwa	Chodzież
Obręb ewidencyjny	identyfikator	300103_2.0016
	nazwa	Zacharzyn
Skala mapy		1:500
Nazwa układu współrzędnych	prostokątnych płaskich	2000/6
	Układu wysokości	Kronsztadt 86
Oznaczenie granic obszaru, który był przedmiotem aktualizacji		
Informacje o służebnościach gruntowych mających wpływ na zagospodarowanie gruntów, zlokalizowanych w granicach proj. inwestycji*)		Nie wykonano ustalenia obciążeń służebnościami
Data opracowania mapy		25.09.2016r.

PUH GEOTEXT
Ireneusz Górzyński
Oś. Olimpijskie 35
tel. 604981241,
mail-geotext@pro.onet.pl
NIP 765-000-82-34

mgr inż. Ireneusz Górzyński upr. nr 8723
mgr inż. Ireneusz Górzyński upr. nr 8723(1,2)

*) Należy podać wskazany opis służebności gruntowej wraz ze sposobem jej oznaczenia na mapie, a w przypadku, kiedy nie wykonano ustalenia obciążeń służebnościami – zamieścić stosowną informację

Poświadcza się, że niniejszy dokument został opracowany w wyniku prac geodezyjnych i kartograficznych, których rezultat zawiera operat techniczny wpisany do ewidencji materiałów państwowego zasobu geodezyjnego i kartograficznego
STAROSTA CHODZIESKI
P.3001.2016.1516
(identyfikator ewidencyjny materiału zasobu - operatu technicznego)
12 GRU. 2016
(Data opisania operatu technicznego do ewidencji materiałów zasobu)
Z up. STAROSTY

Niniejszy plan usytuowania sieci uzbrojenia terenu został sporządzony na mapie do celów projektowych przyjętej do zasobu pod identyfikatorem P.3001.2016.1516 w dniu 12.12.2016
Za zgodność mapy do celów projektowych z oryginałem

mgr inż. Renata Rystal - Chudy
uprawnienia do projektowania bez ograniczeń w specjalności drogowej WKP/0241/POOD/04