MAPA DO CELÓW PROJEKTOWYCH
(Zacharzyn gm. Chodzież)

Sekcje:6.191.12.18.2_6.191.12.13.4_6.191.12.13.2_6.191.12.14.1_6.191.12.14.3_6.191.12.19.1 6.191.12.14.2_6.191.12.14.4_6.191.12.15.1_6.191.12.15.3

ARKUSZ 1, 2, 3, 4, 5, 6, 7, 8, 9 (9)

Oznaczenie kancelaryjne zgłoszenia pracy geodezyjnej		GN.6640.1.1129.2015 GN.6640.1.1366.2016
Nazwa miejscowości		Zacharzyn
Jednostka ewidencyjna	identyfikator	300103_2.
	nazwa	Chodzież
Obręb ewidencyjny	identyfikator	300103_2.0016
	nazwa	Zacharzyn
Skala mapy		1 : 500
Nazwa układu współrzędnych	prostokątnych płaskich	2000/6
	Układu wysokości	Kronsztadt 86
Oznaczenie granic obszaru, który był przedmiotem aktualizacji		
Informacje o służebnościach gruntowych mających wpływ na zagospodarowanie gruntów, zlokalizowanych w granicach proj. inwestycji *)		Nie wykonano ustalenia obciążeń służebnościami
Data opracowania mapy		25.09.2016r.

PUH GEOTEXT
Ireneusz Górzyński
Oś. Olimpijskie 35
tel. 604981241,
mail:geotext@pro.onet.pl
NIP 765 – 000 – 82 – 34

nazwa / imię i nazwisko wykonawcy

mgr inż. Ireneusz Górzyński GEODETA UPRAWNIONY nr upr. 8723 (1,2) tel. 604 981 241 78-600 Wałcz, Os. Olimpijskie 35

podpis osoby reprezentującej wykonawcę

mgr inż. Ireneusz Górzyński
upr. nr 8723

imię i nazwisko geodety uprawnionego, który opracował mapę

mgr inż. Ireneusz Górzyński
upr. nr 8723(1,2)

nr uprawnień i podpis geodety

*) Należy podać skrótowy opis służebności gruntowej wraz ze sposobem jej oznaczenia na mapie, a przypadku kiedy nie wykonano ustalenia obciążeń służebnościami – zamieścić stosowną informację

Poświadcza się, że niniejszy dokument został opracowany w wyniku prac geodezyjnych i kartograficznych, których rezultat zawiera operat techniczny wpisany do ewidencji materiałów państwowego zasobu geodezyjnego i kartograficznego

STAROSTA CHODZIESKI

P.3001.2016.1516

identyfikator ewidencyjny materiału zasobu - operatu technicznego

12 GRU. 2016

data wpisania operatu technicznego do ewidencji materiałów

Z up. STAROSTY

Kierownik Wydziału Geodezji, Kartografii, Katastru i Gospodarki Nieruchomościami Geodeta Powiatowy

Niniejszy plan usytuowania sieci uzbrojenia terenu został sporządzony na mapie do celów projektowych przyjętej do zasobu pod identyfikatorem P.3001.2016.1516 w dniu 12.12.2016

Za zgodność mapy do celów projektowych z oryginałem

mgr inż. Renata Rystał - Chudy
uprawnienia do projektowania bez ograniczeń w specjalności drogowej WKP/0241/POOD/04

OBJAŚNIENIA

ELEMENTY PROJEKTOWANE – branża drogowa

- Projektowana nawierzchnia bitumiczna
- Projektowane chodniki
- Projektowane zjazdy
- Projektowana oś dna rowu
- Projektowane zatoki autobusowe
- Projektowana zieleń
- Projektowana droga technologiczna
- Projektowana przebudowa istniejących stanowisko postojowych
- projektowana przegroda filtracyjna (kilometr, Pfi)
- projektowany krawężnik betonowy 20x30 cm (typ uliczny) (na przejściach dla pieszych obniżony do 0cm, na zjazdach do 2cm)
- projektowany krawężnik betonowy 15x30 cm (typ wtopiony)
- projektowane obrzeże betonowe 8x30 cm
- projektowana krawędź jezdni

ELEMENTY PROJEKTOWANE – sieci uzbrojenia terenu:

– branża sanitarna

- projektowana kanalizacja deszczowa
- projektowane przykanaliki
- projektowane odwodnienie liniowe
- projektowane studnie rewizyjne
- projektowany wpust z kratą typu krawężnikowo-jezdniowy (rz. kraty, kilometr)
- projektowany wpust z kratą typu ulicznego (rz. kraty, kilometr)
- projektowany wylot kanalizacji deszczowej
- projektowana przebudowa kanalizacji sanitarnej (grawitacyjnej)
- projektowana przebudowa kanalizacji sanitarnej (rurociąg tłoczny) (KTŁ)
- projektowana przebudowa sieci wodociągowej (W)
- istniejąca sieć wodociągowa
- istniejąca sieć sanitarna
- istniejąca sieć wodociągowa do demontażu
- istniejąca sieć sanitarna do demontażu

– branża teletechniczna

- projektowana przebudowa sieci teletechnicznej (własność ORANGE Polska) (OPL)
- projektowana przebudowa sieci teletechnicznej (własność WSS) (WSS)
- istniejąca sieć teletechniczna
- istniejąca sieć teletechniczna do demontażu

– branża elektroenergetyczna

- projektowana przebudowa sieci elektroenergetycznej (linie napowietrzne)
- projektowana przebudowa sieci elektroenergetycznej (przęsła istniejące przewieszane)
- projektowana przebudowa sieci elektroenergetycznej (linie doziemne)
- projektowana sieć elektroenergetyczna (zasilanie oświetlenia) (OSW)
- projektowane doświetlenia przejść dla pieszych
- istniejąca sieć elektroenergetyczna

– branża elektroenergetyczna (sygnalizacja świetlna)

- projektowana sygnalizacja świetlna
- projektowana kanalizacja teletechniczna
- projektowany maszt sygnalizacji świetlnej zintegrowany z doświetleniem przejścia dla pieszych

OZNACZENIA GEODEZYJNE

- istniejące granice działek ewidencyjnych
- teren niezbędny dla obiektów budowlanych,
- projektowane podziały
- numer istniejący działki do podziału (419)

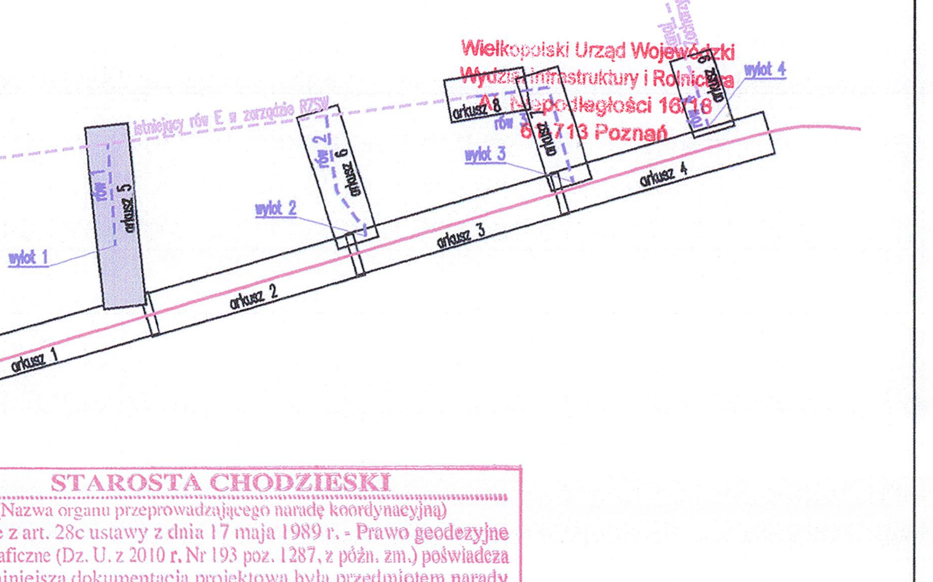

Wielkopolski Urząd Wojewódzki
Wydział Infrastruktury i Rolnictwa
Al. Niepodległości 16/18
61-713 Poznań

STAROSTA CHODZIESKI
(Nazwa organu przeprowadzającego naradę koordynacyjną)
Zgodnie z art. 28c ustawy z dnia 17 maja 1989 r. - Prawo geodezyjne i kartograficzne (Dz. U. z 2010 r. Nr 193 poz. 1287, z późn. zm.) poświadcza się, że niniejsza dokumentacja projektowa była przedmiotem narady koordynacyjnej przeprowadzonej w dniu 10.01.2017
(Data)
w Starostwie Powiatowym w Chodzieży, ul. Wiosny Ludów 1
(Nazwa jednostki, adres przeprowadzenia narady koordynacyjnej)
GN.6630. 1.1.2017 (Znak sprawy) Chodzież, 10 STY. 2017 (Miejscowość i data)
Z up. STAROSTY
(Podpis przewodniczącego narady koordynacyjnej)
Kierownik Wydziału Geodezji, Kartografii, Katastru i Gospodarki Nieruchomościami Geodeta Powiatowy

Za zgodność kopii (odpisu) z oryginałem
mgr inż Renata Rystał-Chudy

Nr egz. 2

JK PROJEKT Renata Rystał - Chudy ul. Błażeja 6 G/21, 61-608 Poznań kom. 607 215 215, tel./fax.: 61 82 20 034 e-mail: renata.chudy@onet.pl				Inwestor: Wielkopolski Zarząd Dróg Wojewódzkich ul. Wilczak 51 61-623 Poznań
Obiekt:	Rozbudowa drogi wojewódzkiej nr 191 w m. Zacharzyn			
Rysunek:	Plan usytuowania sieci uzbrojenia terenu			NR PUT-2.5
STANOWISKO	IMIĘ I NAZWISKO	NR UPRAWNIEŃ / SPECJALNOŚĆ		PODPIS
PROJEKTANT	mgr inż. Renata Rystał–Chudy	WKP/0241/POOD/04 / specjalność drogowa w zakresie dróg		
PROJEKTANT	mgr inż. Paweł Żyniewicz	WKP/0312/POOD/11 / specjalność drogowa w zakresie dróg		
PROJEKTANT	mgr inż. Przemysław Iwański	02234/02/U / instalacyjna w telekomunikacji przewodowej wraz z infrastrukturą towarzyszącą		
PROJEKTANT	mgr inż. Piotr Piskorek	ZAP/0219/POOE/11 / instalacyjna w zakresie sieci, instalacji i urządzeń elektrycznych i elektroenergetycznych		
PROJEKTANT	mgr inż. Anna Michałek	25/99/Op / instalacyjna w zakresie sieci, instalacji i urządzeń wod-kan, cieplnych, wentylacyjnych i gazowych		
BRANŻA rys. zbiorczy	STADIUM bud./wyk.	NR UMOWY 624/BO.WZP/15	DATA OPRACOWANIA grudzień 2016	SKALA 1:500