MAPA DO CELÓW PROJEKTOWYCH

i Zasadniczym (m. Chodzież)

Dotyczy: 6.191.12.1.6.2_6.191.12.1.6.3_6.191.12.1.6.1_6.191.12.1.6.4_6.191.12.1.6.5_6.191.12.1.6.6_6.191.12.1.6.7_6.191.12.1.6.8_6.191.12.1.6.9_6.191.12.1.6.10_6.191.12.1.6.11_6.191.12.1.6.12_6.191.12.1.6.13

Zgłoszenie: 12.1.6.1_12.1.6.2_12.1.6.3

Oznaczenie kancelaryjne zgłoszenia pracy geodezyjnej		GN.6640.1.1366.2016
Nazwa miejscowości		Zacharzyn
Jednostka ewidencyjna	identyfikator	300102_2
	nazwa	Chodzież
Obręb ewidencyjny	identyfikator	300102_2.0016
	nazwa	Zacharzyn
Skala mapy		1:500
Nazwa układu	płaskich prostokątnych płaskich	2000
współrzędnych	Układu wysokości	Kronsztad 86
Oznaczenia granic obrazu, który był przedmiotem aktualizacji		**********
Informacje o skuteczności geodezyjnych miejscowych wpływ na zagospodarowanie gruntów, przedstawionych w granicach pola, inwestycji *)		Nie wykonano uwidlenia obciążeń ekwidencyjnych
Data sporządzenia mapy		25.09.2016

PUH GEOTEKST
Ireneusz Górzyński
Gł. Olimpijska 23
tel. 604981241,
mail:geotekst@pro.onet.pl
NIP 763 - 000 - 82 - 34

podpis osoby / kierownika jednostki

mgr inż. Ireneusz Górzyński
upr. nr 8723

GEODETA UPRAWNIONY
nr upr. 8723 (1.3)
tel. 664 864 981 841
Ireneusz Górzyński
Gł. Olimpijska 23, Chodzież

mgr inż. Ireneusz Górzyński
upr. nr 8723(1.2)

*) niepotrzebne skreślić

**) uzasadnić uzyskaną zgodność

*) Należy zostać wpisane tylko te informacje, które nie stanowią tajemnicy państwowej i służbowej oraz nie naruszają uzasadnionych interesów osób fizycznych i prawnych chronionych

Poświadcza się, że niniejszy dokument został opracowany w wyniku prac geodezyjnych i kartograficznych, których rezultat zawiera operat techniczny wpisany do ewidencji materiałów państwowego zasobu geodezyjnego i kartograficznego

STAROSTA CHODZIESKI
P.3001.2046.1516
(Data wpisania operatu technicznego do ewidencji materiałów zasobu)
12 GRU 2016
(Podpis pracownika obsługującego zasób)

Niniejszy plan usytuowania sieci uzbrojenia terenu został sporządzony na mapie do celów projektowych przyjętej do zasobu pod identyfikatorem P.3001.2016.1516 w dniu 12.12.2016
Za zgodność mapy do celów projektowych z oryginałem

.....
mgr inż. Renata Rystał - Chudy
uprawnienia do projektowania bez ograniczeń
w specjalności drogowej WKP/0041/POOD/04

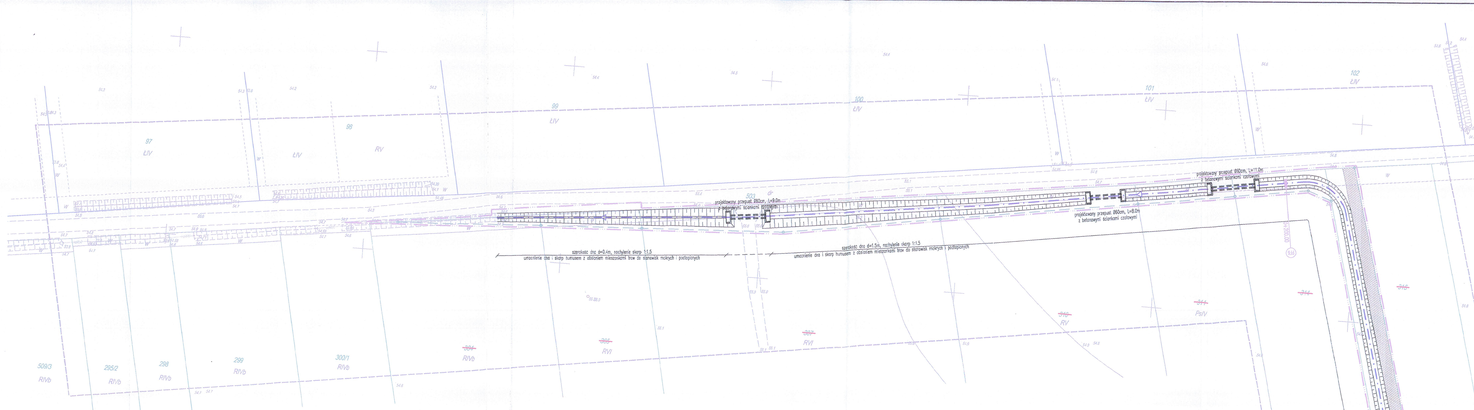

OBJAŚNIENIA

ELEMENTY PROJEKTOWANE – branża drogowa

- Projektowana nawierzchnia bitumiczna
- Projektowana chodnik
- Projektowana ścieżka
- Projektowany zjazd
- Projektowany ul. dla cwu
- Projektowane ustalé zatokowe
- Projektowane jezdni
- Projektowany drogi technologiczne
- Projektowane przebudowy istniejących chodników podłączeń
- projektowany przepustu filtrowego
- projektowany krawężnik betonowy 20x30 cm (typ ulicznj)
(na przejściach dla pieszych obniżony do 6cm, na szerokch do 3cm)
- projektowany krawężnik betonowy 15x30 cm (typ wiejskie)
- projektowane obrzeże betonowe 8x30 cm
- projektowany krawężnik jezdni

ELEMENTY PROJEKTOWANE – sieci uzbrojenia terenu:

– branża sanitarno

- projektowany kanalizacji deszczowej
- projektowany przykanaliki
- projektowane odwodnienie liniowe
- projektowane studnie rewizyjne
- projektowany wpust z kratą typ trzepiakowo-jezdniowy
- projektowany wpust z kratą typ ulicznego
- projektowany wpust kanalizacji deszczowej
- projektowana przykanalik kanalizacji sanitarnej (grawitacyjnej)
- projektowana przykanalik kanalizacji sanitarnej (tłoczącej tłuczni)
- projektowane przebudowy sieci wodociągowej
- istniejąca sieć wodociągowa
- istniejąca sieć sanitarna
- istniejąca sieć wodociągowa do demontażu
- istniejąca sieć sanitarna do demontażu

– branża teletechniczna

- projektowane przebudowy sieci telekomunikacyjnej
- istniejąca sieć telekomunikacyjna do demontażu

– branża elektroenergetyczna

- projektowany przebudowy sieci elektroenergetycznej (linia napowietrzna)
- projektowany przebudowy sieci elektroenergetycznej (projekt istniejącej przewozowej)
- projektowany przebudowy sieci elektroenergetycznej (linia dolomia)
- projektowany sieci elektroenergetycznej (zasilanie oświetlenia)
- projektowane doświetlenia przejść dla pieszych
- istniejąca sieć elektroenergetyczna

– branża elektroenergetyczna (sygnalizacja świetlna)

- projektowana sygnalizacja świetlna
- projektowana kanalizacja teletechniczna
- projektowany maszt sygnalizacji świetlnej zintegrowany z doświetlaniem przejścia dla pieszych

OZNACZENIA GEODEZYJNE

- istniejące granice działek ewidencyjnych
- łamane nieżyjący dla obiektów budowlanych,
- projektowane podziały
- numer istniejący działki do podziału

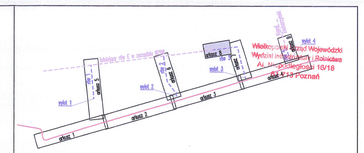

STAROSTA CHODZIESKI
(Nazwa organu przyjmującego zasób kosmy/ewidencji)
Zgodnie z art. 26c ustawy z dnia 17 maja 1989 r. - Prawo geodezyjne i kartograficzne (Dz. U. z 2000 r. Nr 193 poz. 1287, z późn. zm.) potwierdza się, że niniejsza dokumentacja projektowa była przedmiotem zasady koordynacyjnej przeprowadzonej w dniu 10.01.2017
(Data)
w Starostwie Powiatowym w Chodzieży, ul. Wiosny Ludów 1
(Nazwa jednostki, której przeprowadzono zasadę koordynacyjną)
GN.6630.1.1.2017 Chodzież, 10 STY. 2017
(Znak sprawy) (Miejscowość i data)
(Podpis pracownika obsługującego zasób)
Katarzyna Wyżlińska
Geodeta Powiatowy
z Gospodarki Nieruchomościami
Geodezji Powiatowej

Za zgodność kopii (Data) mgr inż. Renata Chudy

tut egz. 2

Inwestor:
Wielkopolski Zarząd Dróg Wojewódzkich
ul. Wiejska 21
61-623 Poznań

JK PROJEKT
Renata Rystał - Chudy
ul. Wiejska 6 6/21
61-808 Poznań
tel. 607 315 215, wł./fax: 61 83 20 634
e-mail: renata.chudy@wp.pl

Obiekt: Rozbudowa drogi wojewódzkiej nr 191 w m. Zacharzyn

Rysunek:	Plan usytuowania sieci uzbrojenia terenu	NR	PUT1.2
STANOWISKO	IMIĘ I NAZWISKO	KIER.UPRAWNIEŃ I SPECJALNOŚĆ	PODPIS
PROJEKTOWAŁ	mgr inż. Renata Rystał-Chudy	WKP/0041/POOD/04 / specjalność drogowa w zakresie dróg	
PROJEKTOWAŁ	mgr inż. Paweł Tyrowicz	WKP/0051/POOD/11 / specjalność drogowa w zakresie dróg	
PROJEKTOWAŁ	mgr inż. Przemysław Iwański	GD/0439/2012 / kolejowych w telekomunikacji przewodowej wraz z infrastrukturą towarzyszącą	
PROJEKTOWAŁ	mgr inż. Piotr Pałarnik	DA/0004/POOD/10 / konstrukcyjno w zakresie sieci, instalacji i urządzeń elektrycznych i elektroenergetycznych	
PROJEKTOWAŁ	mgr inż. Anna Michalska	ZL/0062/PO / konstrukcyjno w zakresie sieci, instalacji i urządzeń wod.-kan., cieplnych, wentylacyjnych i gazowych	
BRANŻA (wł. - ogólny)	SKALA(m) (kwot./ Arch.)	DATA OPRACOWANIA (m/rok)	SKALA 1:500
		GRUDZIEŃ 2016	