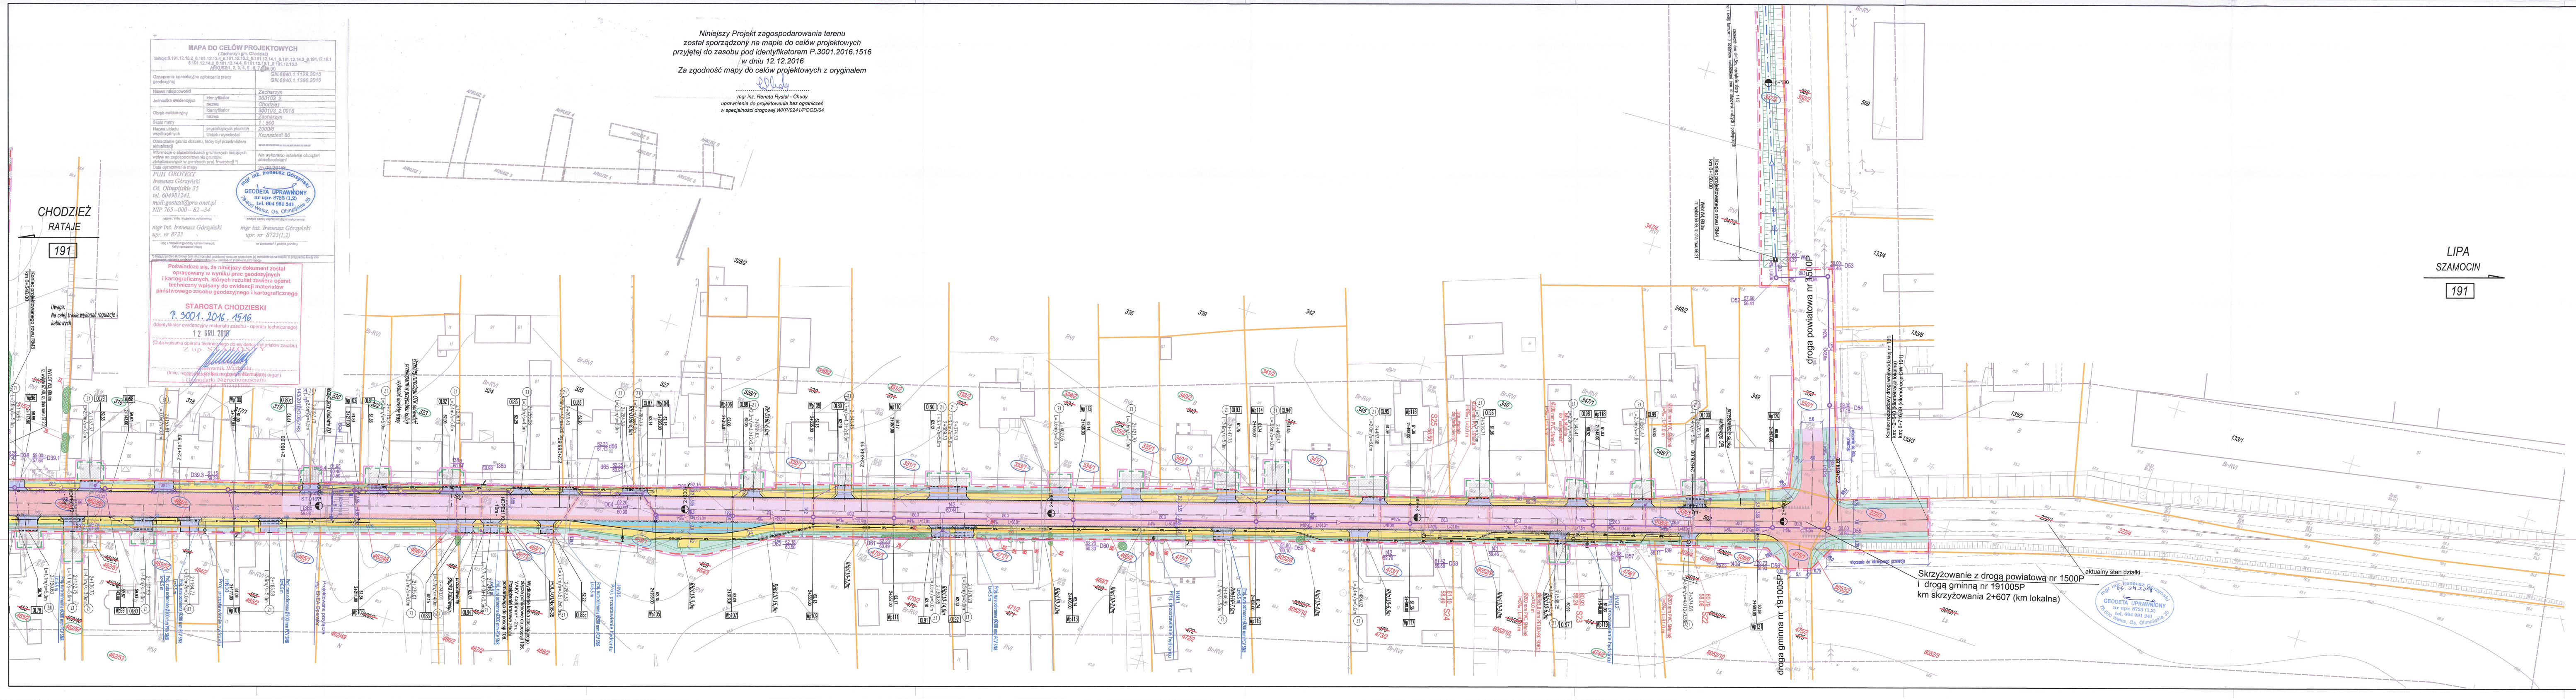

MAPA DO CELÓW PROJEKTOWYCH

(Zacharzyn gm. Chodzież)
Sekcje:6.191.12.16.2_6.191.12.13.4_6.191.12.13.2_6.191.12.14.1_6.191.12.14.3_6.191.12.19.1
6.191.12.14.2_6.191.12.14.4_6.191.12.15.1_6.191.12.15.3
ARKUSZ:1, 2, 3, 4, 5 , 6, 7, 8, 9 (9)

Oznaczenie kancelaryjne zgłoszenia pracy geodezyjnej		GN.6640.1.1129.2015 GN.6640.1.1366.2016
Nazwa miejscowości		Zacharzyn
Jednostka ewidencyjna	identyfikator	300103_2
	nazwa	Chodzież
Obręb ewidencyjny	identyfikator	300103_2.0016
	nazwa	Zacharzyn
Skala mapy		1 : 500
Nazwa układu współrzędnych	prostokątnych płaskich	2000/6
	Układu wysokości	Kronsztadt 86
Oznaczenie granic obszaru, który był przedmiotem aktualizacji		
Informacje o służebnościach gruntowych mających wpływ na zagospodarowanie gruntów, zlokalizowanych w granicach proj. inwestycji *)		Nie wykonano ustalenia obciążeń służebnościami
Data opracowania mapy		25.09.2016r.

PUH GEOTEXT
Ireneusz Górzyński
Oś. Olimpijskie 35
tel. 604981241,
mail:geotext@pro.onet.pl
NIP 765 –000 – 82 –34
nazwa / imię i nazwisko wykonawcy

mgr inż. Ireneusz Górzyński
GEODETA UPRAWNIONY
nr upr. 8723 (1,2)
tel. 604 981 241
78-600 Wałcz, Os. Olimpijskie 35
podpis osoby reprezentującej wykonawcę

mgr inż. Ireneusz Górzyński
upr. nr 8723
imię i nazwisko geodety uprawnionego, który opracował mapę

mgr inż. Ireneusz Górzyński
upr. nr 8723(1,2)
nr uprawnień i podpis geodety

*) Należy podać skrótowy opis służebności gruntowej wraz ze sposobem jej oznaczenia na mapie, a w przypadku kiedy nie wykonano ustalenia obciążeń służebnościami – zamieścić stosowną informację

Poświadcza się, że niniejszy dokument został opracowany w wyniku prac geodezyjnych i kartograficznych, których rezultat zawiera operat techniczny wpisany do ewidencji materiałów państwowego zasobu geodezyjnego i kartograficznego

STAROSTA CHODZIESKI
P. 3001. 2016. 1516
(Identyfikator ewidencyjny materiału zasobu - operatu technicznego)
12 GRU. 2016
(Data wpisania operatu technicznego do ewidencji materiałów zasobu)
Z up. STAROSTY
Kierownik Wydziału
Geodezji, Kartografii, Katastru i Gospodarki Nieruchomościami
Geodeta Powiatowy
(Imię, nazwisko i podpis osoby reprezentującej organ)

Niniejszy Projekt zagospodarowania terenu
został sporządzony na mapie do celów projektowych
przyjętej do zasobu pod identyfikatorem P.3001.2016.1516
w dniu 12.12.2016
Za zgodność mapy do celów projektowych z oryginałem

mgr inż. Renata Rystał - Chudy
uprawnienia do projektowania bez ograniczeń
w specjalności drogowej WKP/0241/POOD/04

OBJAŚNIENIA

ELEMENTY PROJEKTOWANE – branża drogowa

- Projektowana nawierzchnia bitumiczna (nowa konstrukcja, poszerzenia)
- Projektowana nawierzchnia bitumiczna (wzmocnienie konstrukcji)
- Projektowane chodniki (kostka brukowa betonowa koloru szarego)
- Projektowane zjazdy (kostka brukowa betonowa koloru grafitowego)
- Projektowane zatoki autobusowe (kostka brukowa betonowa koloru czerwonego)
- Projektowana zieleń niska (humusowanie gr. 10cm)
- Projektowany pas technologiczny
- Przełożenie wysokościowe istniejących zjazdów / dowiązanie do istniejącego terenu
- Projektowane skarpy
- Projektowana oś dna rowu
- projektowany krawężnik betonowy 20x30 cm (typ uliczny) (na przejściach dla pieszych obniżony do 0cm, na zjazdach do 2cm)
- projektowany krawężnik betonowy 15x30 cm (typ wtopiony)
- projektowane obrzeże betonowe 8x30 cm
- projektowana krawędź jezdni
- projektowany ściek przykrawężnikowy
- istniejące drzewa/krzewy (numer zgodnie z inwentaryzacją)
- drzewa, krzewy do wycinki
- kilometr / długość/szerokość Z1 – projektowane zjazdy (Z1– zjazd indywidualny, Z2 – zjazd indywidualny o wzm. podbudowie, Z3 – zjazd publiczny)
- Pf1 – projektowana przegroda filtracyjna
- przebudowywane ogrodzenia – wykonać na granicy pasa drogowego (dla czytelności rysunku odsunięto o 0.2m od granicy)
- projektowana krawędź pobocza

ELEMENTY PROJEKTOWANE – sieci uzbrojenia terenu:

– branża sanitarna

- średnica, pochylenie, długość – projektowana kanalizacja deszczowa PVC SN16 / dla odcinków przecisku – polimerobeton
- projektowane przykanaliki Ø200 mm PVC, SN16
- projektowane przykanaliki Ø110 mm PVC, SN12
- projektowane odwodnienie liniowe
- projektowane studnie rewizyjne
- rz. kraty / kilometr – projektowany wpust z kratą typu krawężnikowo-jezdniowy
- rz. kraty / kilometr – projektowany wpust z kratą typu ulicznego
- projektowany wylot kanalizacji deszczowej
- projektowana przebudowa kanalizacji sanitarnej (grawitacyjnej)
- KTŁ – projektowana przebudowa kanalizacji sanitarnej (rurociąg tłoczny)
- W – projektowana przebudowa sieci wodociągowej
- istniejąca sieć wodociągowa
- istniejąca sieć sanitarna
- istniejąca sieć wodociągowa do demontażu
- istniejąca sieć sanitarna do demontażu

– branża teletechniczna

- OPL – projektowana przebudowa sieci teletechnicznej (własność ORANGE Polska)
- WSS – projektowana przebudowa sieci teletechnicznej (własność WSS)
- istniejąca sieć teletechniczna
- istniejąca sieć teletechniczna do demontażu

– branża elektroenergetyczna

- projektowana przebudowa sieci elektroenergetycznej (linie napowietrzne)
- projektowana przebudowa sieci elektroenergetycznej (przęsła istniejące przewieszane)
- projektowana przebudowa sieci elektroenergetycznej (linie doziemne)
- OSW – projektowana sieć elektroenergetyczna (zasilanie oświetlenia)
- projektowane doświetlenia przejść dla pieszych
- istniejąca sieć elektroenergetyczna

– branża elektroenergetyczna (sygnalizacja świetlna)

- projektowana sygnalizacja świetlna
- projektowana kanalizacja teletechniczna
- projektowany maszt sygnalizacji świetlnej zintegrowany z doświetleniem przejścia dla pieszych

OZNACZENIA GEODEZYJNE

- istniejące granice działek ewidencyjnych
- teren niezbędny dla obiektów budowlanych (dla czytelności linia odsunięta o 0.50 m), w tym:
  - linia rozgraniczająca teren
  - przebudowa/budowa innych dróg publicznych
  - przebudowa/budowa sieci uzbrojenia terenu
  - zakres inwestycji niezbędny dla budowy/przebudowy zjazdu
  - rozbiórka istniejących obiektów budowlanych nieprzewidzianych do dalszego użytkowania
- 419 – numer istniejący działki
- ~~419~~ – numer istniejący działki do podziału
- 419 – numer istniejący działki na które Inwestor posiada prawo do dysponowania
- 419/1 – numer działki po podziale na której zlokalizowana będzie inwestycja
- 419/2 – numer nowopowstałej działki nie objętej inwestycją
- numer działki na których realizowana będzie przebudowa zjazdów

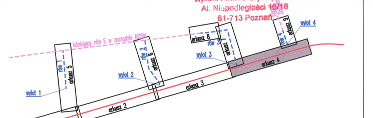

Wielkopolski Urząd Wojewódzki
Wydział Infrastruktury i Rolnictwa
Al. Niepodległości 16/18
61-713 Poznań

JK PROJEKT
Renata Rystał-Chudy
ul. Błażeja 6 G/21
61-608 Poznań
kom. 607 215 215, tel./fax.: 61 82 20 034
e-mail: renata.chudy@onet.pl

Inwestor:
Wielkopolski Zarząd
Dróg Wojewódzkich
ul. Wilczak 51
61-623 Poznań

Obiekt: Rozbudowa drogi wojewódzkiej nr 191 w m. Zacharzyn

Rysunek: Projekt zagospodarowania terenu — NR PZT-2.4

STANOWISKO	IMIĘ I NAZWISKO	NR UPRAWNIEŃ / SPECJALNOŚĆ	PODPIS
PROJEKTANT	mgr inż. Renata Rystał-Chudy	WKP/0241/POOD/04 / specjalność drogowa w zakresie dróg	
PROJEKTANT	mgr inż. Paweł Żyniewicz	WKP/0312/POOD/11 / specjalność drogowa w zakresie dróg	
PROJEKTANT	mgr inż. Przemysław Iwański	02234/02/U / instalacyjna w telekomunikacji przewodowej wraz z infrastrukturą towarzyszącą	
PROJEKTANT	mgr inż. Piotr Piskorek	ZAP/0219/POOE/11 / instalacyjna w zakresie sieci, instalacji i urządzeń elektrycznych i elektroenergetycznych	
PROJEKTANT	mgr inż. Anna Michałek	25/99/Op / instalacyjna w zakresie sieci, instalacji i urządzeń wod-kan, cieplnych, wentylacyjnych i gazowych	
SPRAWDZAJĄCY	mgr inż. Romuald Chudy	498/Pw/94 – specjalność konstrukcyjno-budowlana	
SPRAWDZAJĄCY	mgr inż. Andrzej Dudziński	1253/98/U specjalność telekomunikacyjna	
SPRAWDZAJĄCY	inż. Wojciech Marciniak	331/74/Pm – specjalność elektryczna	
SPRAWDZAJĄCY	mgr inż. Jolanta Olszewska	62/02/Op / instalacyjna w zakresie sieci, instalacji i urządzeń wod-kan, cieplnych, wentylacyjnych i gazowych	

BRANŻA	STADIUM	NR UMOWY	DATA OPRACOWANIA	SKALA
rys. zbiorczy	bud./wyk.	624/80.WZP/15	grudzień 2016	1:500

-107-