




Szczegół zjazdu

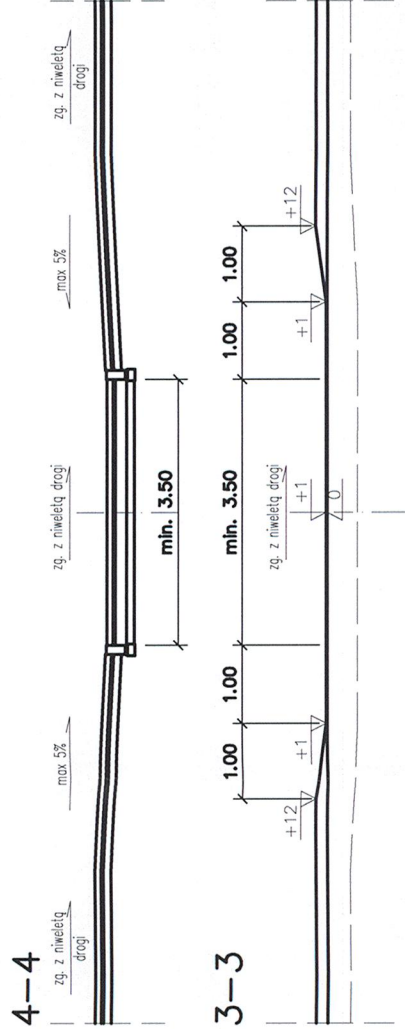

SZCZEGÓŁ A

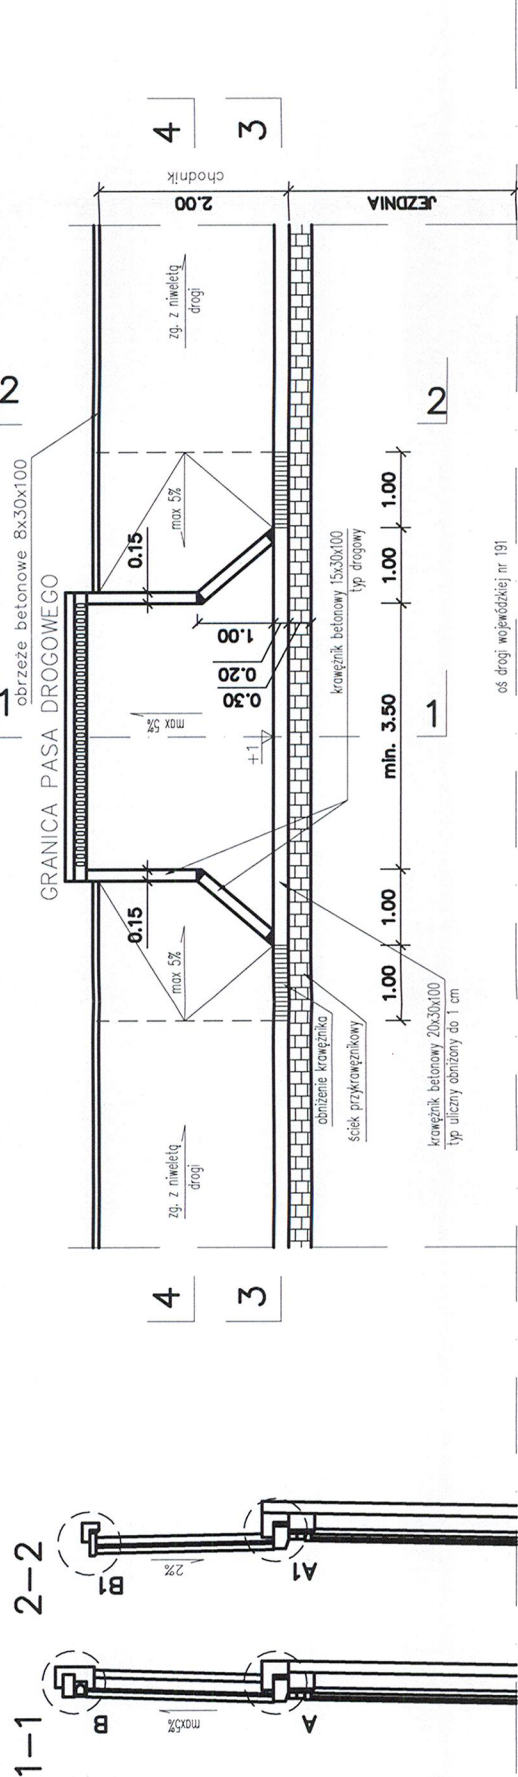

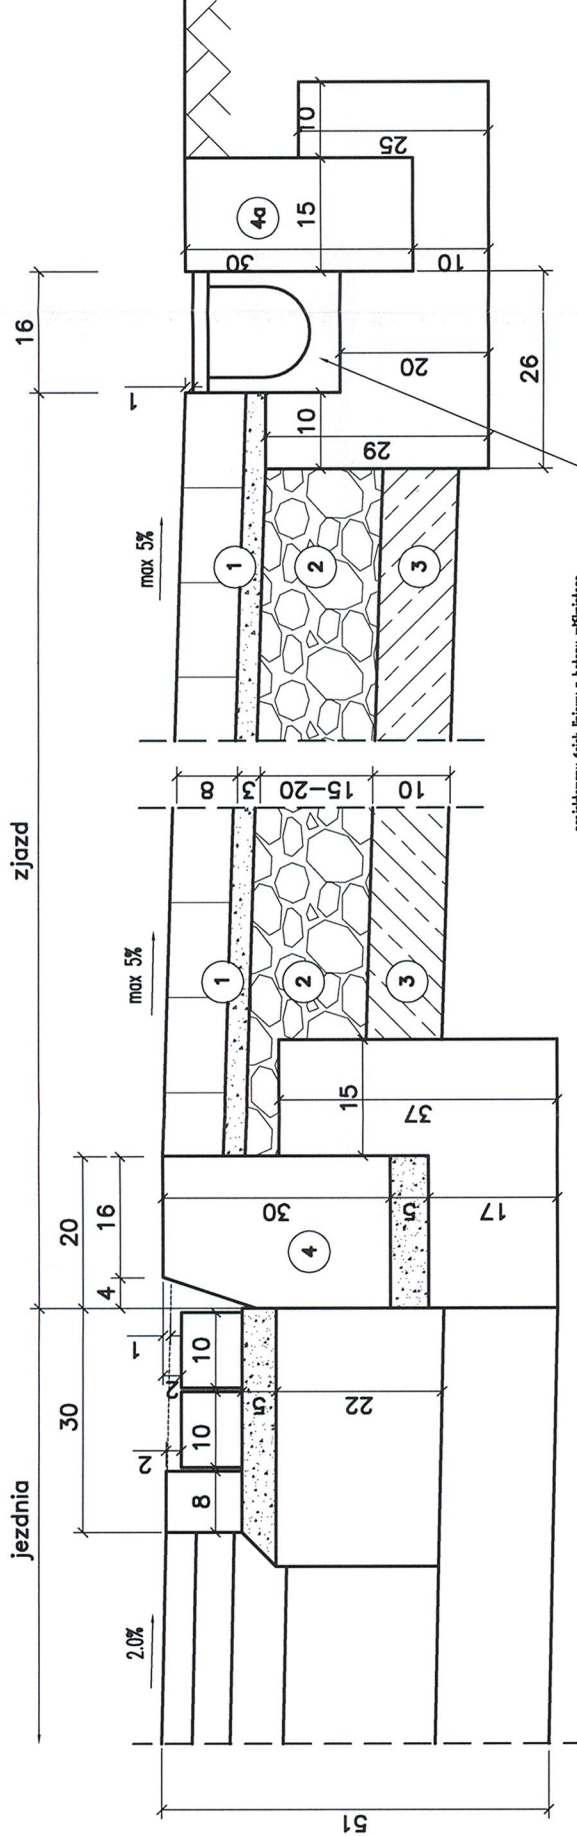



UWAGA: SZCZEGÓŁ A1 zgodnie ze szczegółem A - rys. RD-3.2
SZCZEGÓŁ B1 zgodnie ze szczegółem D - rys. RD-3.2

Wielkopolski Urząd Wojewódzki
Wydział Infrastruktury i Rolnictwa
Al. Niepodległości 16/18
61-713 Poznań

1. Nawierzchnia z kostki brukowej betonowej gr. 8 cm na podspocie cementowo-piaskowej gr. 3 cm (kostka koloru grafitowego)
- 1a. Nawierzchnia z kostki brukowej betonowej gr. 8 cm na podspocie cementowo-piaskowej gr. 3 cm (kostka koloru szarego)
2. Warstwa podbudowy zasadniczej gr. 15-20 cm z mieszanki niezwiązanej z kruszywem C90/3
3. Podłoże ulepszone gr. 10 cm z mieszanki związanej spoiwem hydraulicznym
4. Krawężnik betonowy 20x30 cm na ławie betonowej z oporem z betonu C12/15
- 4a. Krawężnik betonowy wtopiony 15x30 cm na ławie betonowej zwykłej z betonu C12/15
5. Obrzeże betonowe 8x30 cm na podspocie piaskowej gr. 3 cm

UWAGA:

W przypadku konieczności wyjścia poza pas drogowy należy przełożyć wysokościami istniejącą nawierzchnię poza pasem drogowym, wraz z wykonaniem podbudowy wyrównującej z mieszanki niezwiązanej z kruszywem C90/3
W przypadku braku istniejącego utwardzenia poza pasem drogowym należy wykonać nawierzchnię ulepszoną z mieszanki kruszywa C90/3

 JK PROJEKT		Inwestor: Wielkopolski Zarząd Dróg Wojewódzkich ul. Wilczak 5/1 61-623 Poznań	
ul. Błażeja 6 G/21 61-608 Poznań		Renata Ryszał-Chudy kom. 607 215 215, tel./fax: 61 82 20 034 e-mail: renata.chudy@onet.pl	
Obiekt: Rozbudowa drogi wojewódzkiej nr 191 w m. Zacharyn			
Rysunek: Zjazd (z odwodnieniem liniowym)			
STANOWISKO	IMIĘ I NAZWISKO	NR UPRAWNIENI / SPECJALNOŚĆ	PODPIS
PROJEKTANT	mgr inż. Renata Ryszał-Chudy	WP/0241/P1000/04 / specjalność: drogowo w zakresie dróg	
PROJEKTANT	mgr inż. Paweł Żytniewicz	WP/0312/P1000/11 / specjalność: drogowo w zakresie dróg	
SPRAWDZAJĄCY	mgr inż. Romuald Chudy	498/Pw/04 – specjalność: konstrukcyjno-budowlana	
BRANŻA drogowa	STADIUM bud./wyk.	NR UMOWY 62/80.WP/15	DATA OPRACOWANIA grudzień 2016
			SKALA 1:10/100