



Przekrój podłużny rowu RM4
1:100/1000

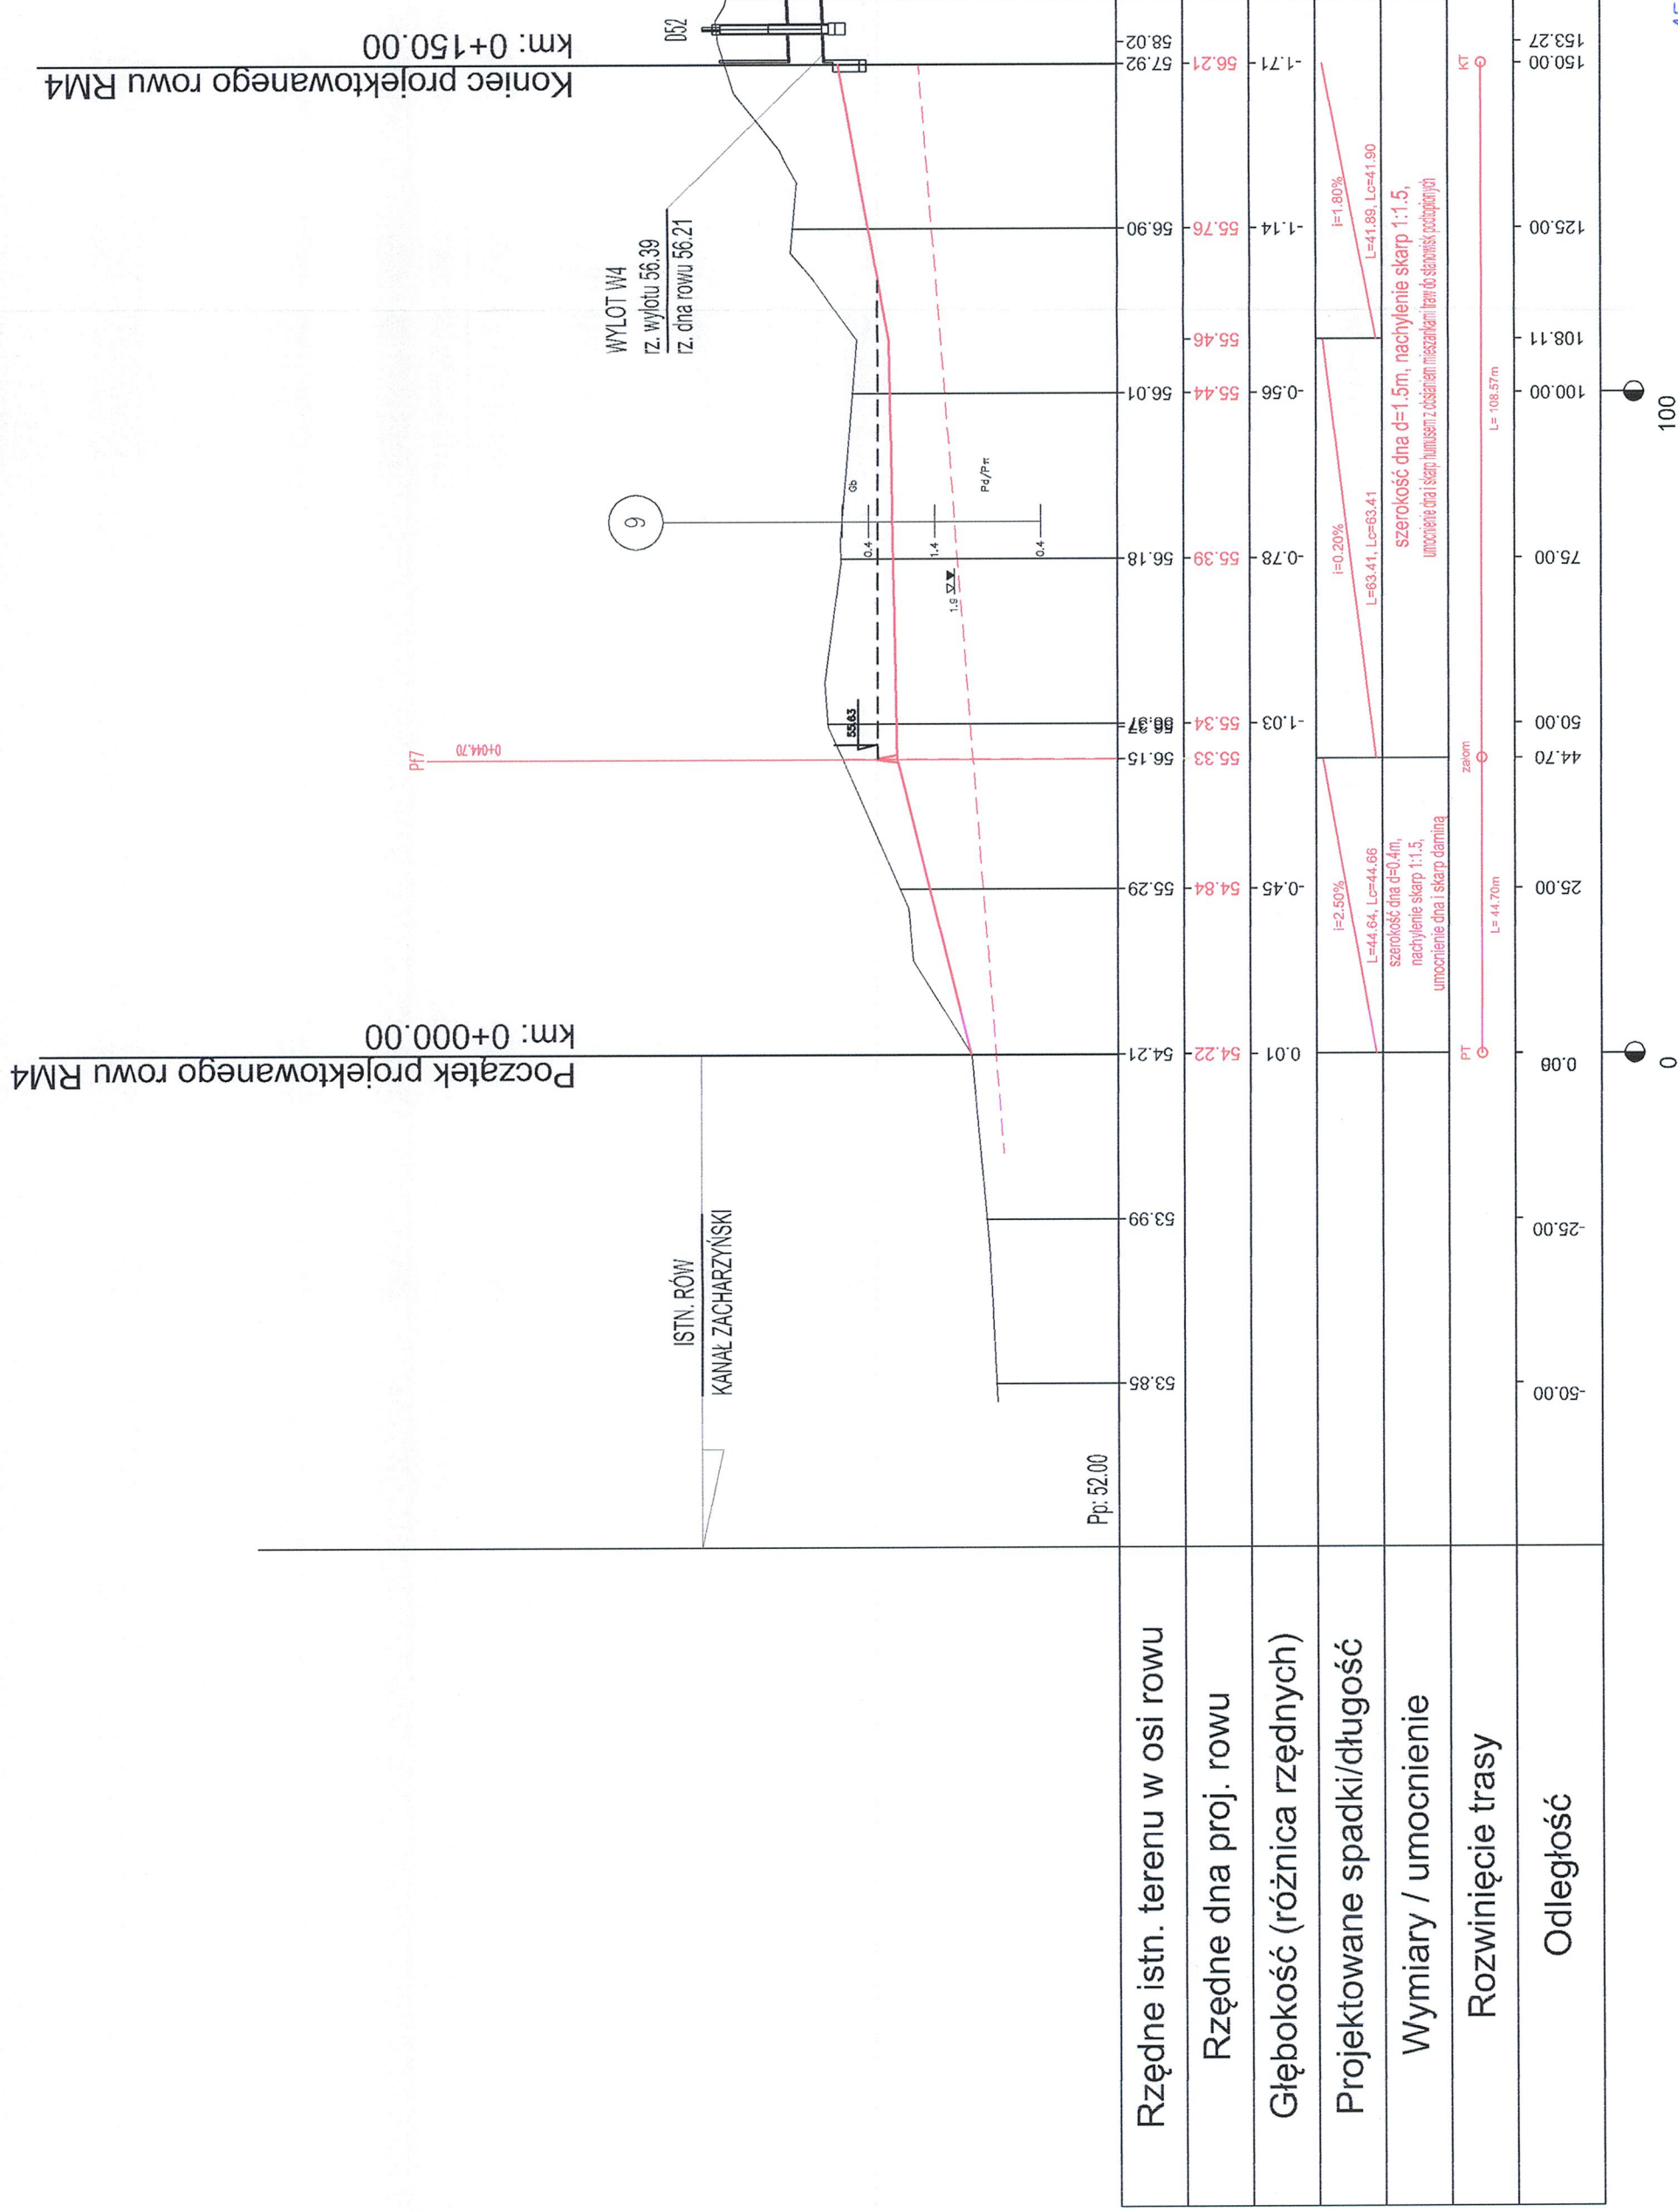

	Investor: Wielkopolski Zarząd Dróg Wojewódzkich ul. Wilczak 51 61-623 Poznań	
	Renata Ryszał-Chudy kom. 607 215 215, tel./fax.: 61 82 20 034 e-mail: renata.chudy@onet.pl	
Obiekt: Rozbudowa drogi wojewódzkiej nr 191 w m. Zacharzyn		
Rysunek: Przekrój podłużny rowu odpływowego RM-4		
STANOWISKO PROJEKTANT	IMIĘ I NAZWISKO mgr inż. Renata Ryszał-Chudy	NR UPRAWNIENI / SPECJALNOŚĆ WP /024/P/000/04 / specjalność drogowa ■ zaliczenie drog
PROJEKTANT	mgr inż. Paweł Zyniewicz	WP /0312/P/000/11 / specjalność drogowa ■ zaliczenie drog
SPRACOWUJĄCY	mgr inż. Romuald Chudy	498/Pw/04 – specjalność konstrukcyjno-budowlana
BRANŻA drogowa	STADIUM bud./w.yk.	NR UNIWIAZ 624/60.02/P/5 i 401/13MD/5 DATA OPRACOWANIA grudzień 2016
		SKALA 1:100/1:000