


Konstrukcja M3 i M4

Konstrukcja M1 i M2


K1p
K2p

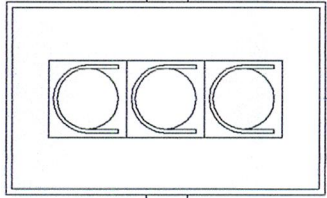

260

350

009

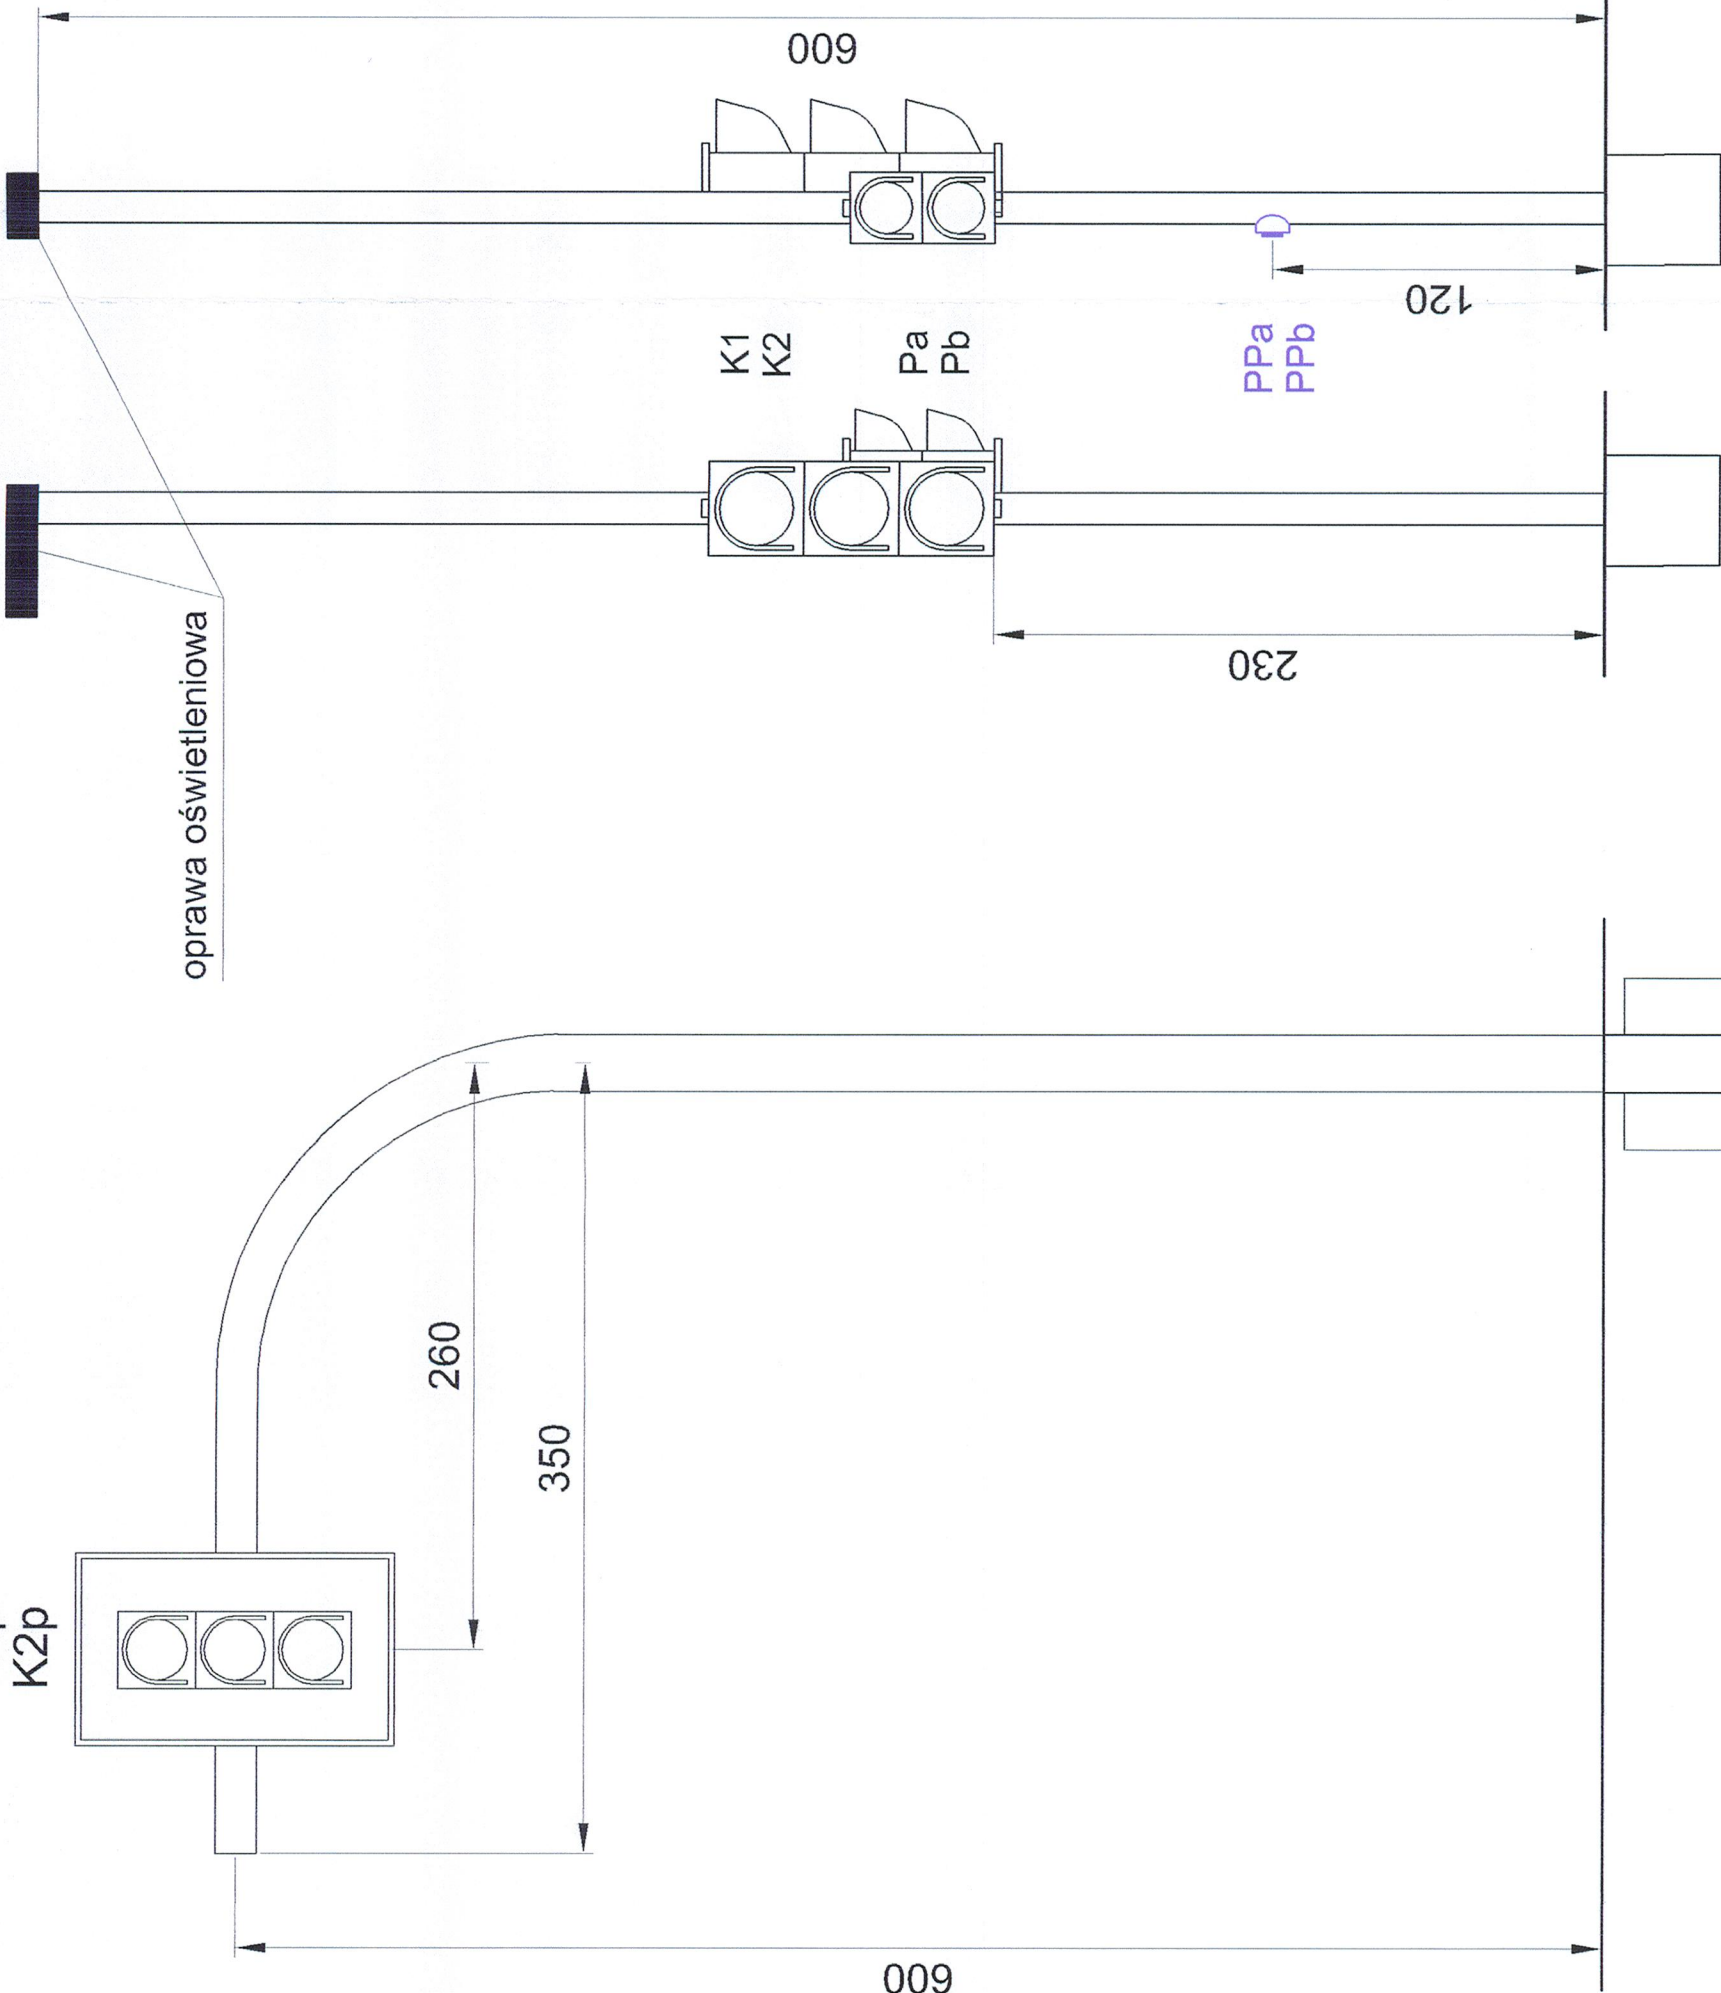

Uwaga:

Konstrukcje M1 i M2 wyspecyfikowano w oddzielnym opracowaniu - projekcie oświetlenia przejść dla pieszych

JK PROJEKT
Renata Rysiek-Chudy
ul. Błazęja 6 G/21
61-608 Poznań
kom. 607 215 215, tel./fax: 61 82 20 034
e-mail: renata.chudy@onet.pl

Inwestor:
Wielkopolski Zarząd
Drog Wojewódzkich
ul. Wilczak 51
61-623 Poznań

Obiekt:
Rozbudowa drogi wojewódzkiej nr 191 w m. Zacharzyn

Rysunek:	Widok konstrukcji sygnalizacji świetlnej	NR	SG-4
STANOWISKO	IMIĘ I NAZWISKO	NR UPRAWNIENI / SPECJALNOŚĆ	PODPIS
PROJEKTANT	mgr inż. Piotr Piskorek	ZAP\0219\PO0E\11 - specjalność elektryczna	
SPRAWDZAJĄCY	inż. Wojciech Marciński	331/74/Pm - specjalność elektryczna	
BRANŻA elektryczna	STADIUM bud./wyk.	NR UMOWY 624/80.MP/15	DATA OPRACOWANIA 12/2016

SKALA ---