
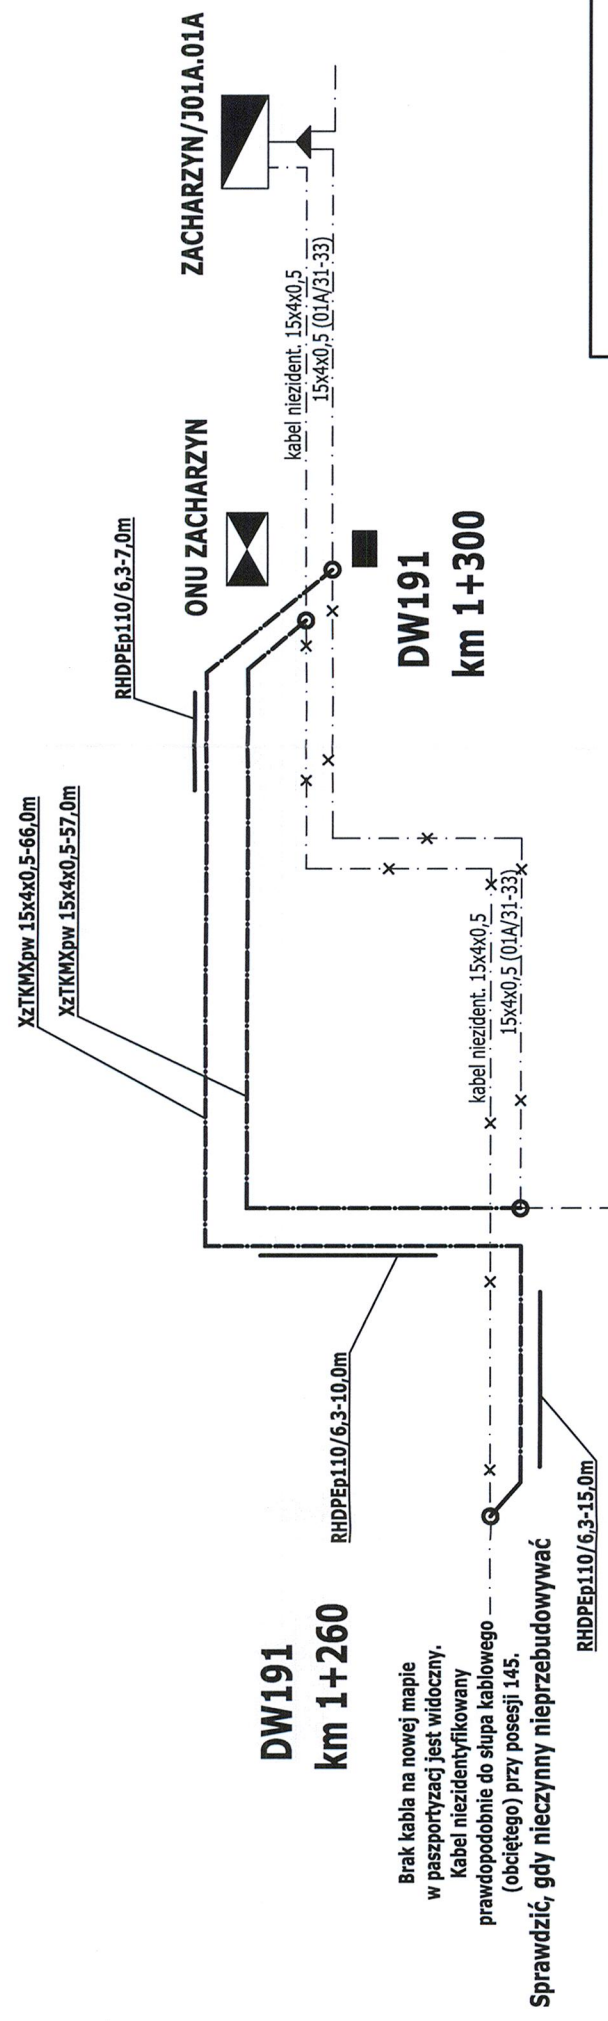


m. Zacharzyn

Wielkopolski Urząd Wojewódzki
Wydział Infrastruktury i Rolnictwa
Al. Niepodległości 16/18
61-713 Poznań

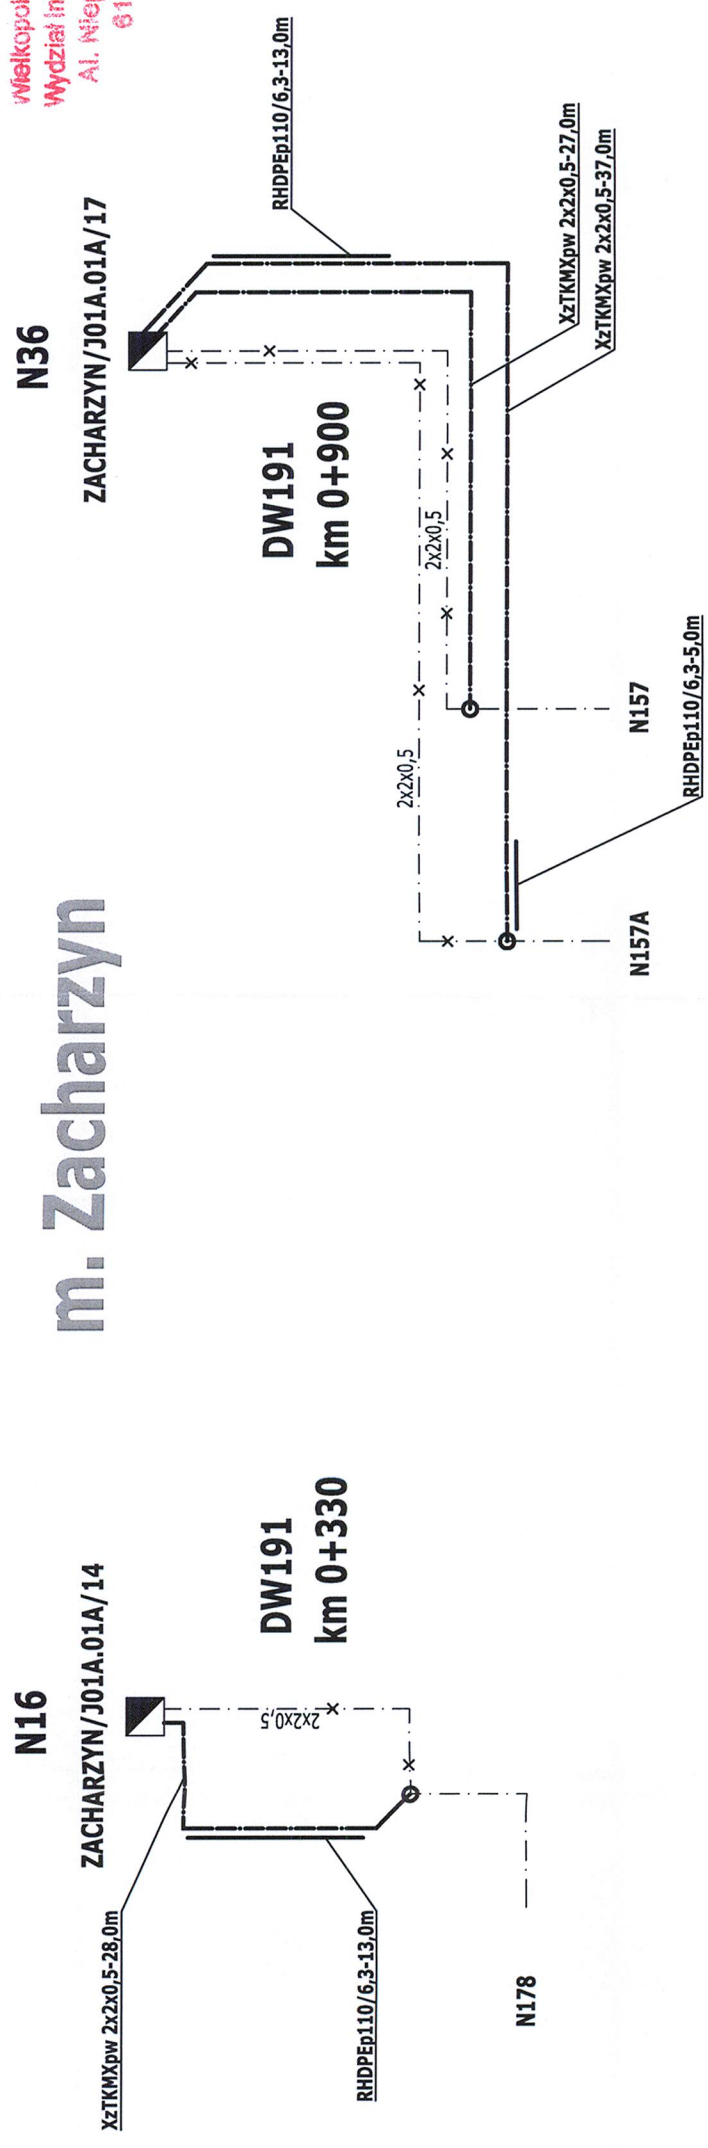

Brak kabla na nowej mapie
w paszportyzacji jest widoczny.
Kabel niezidentyfikowany
prawdopodobnie do słupa kablowego
(obciętego) przy posesji 145.
Sprawdzić, gdy nieczynny nieprzebudowywać

Do słupa kablowego 01A/31-33



Inwestor:
Wielkopolski Zarząd
Dróg Wojewódzkich
ul. Wilcza 51
61-623 Poznań

Renata Ryszał - Grudy
ul. Błażeja 6 G/21
61-608 Poznań
kom. 607 215 215, tel./fax.: 61 82 20 034
e-mail: renata.chudy@onet.pl

Obiekt:
Rozbudowa drogi wojewódzkiej nr 191 w m. Zacharzyn

Rysunek: Schemat przebudowy kabli sieci miejscowej własności ORANGE POLSKA SA		NR T-3.1
STANOWISKO	IMIĘ I NAZWISKO	NR UPRAWNIEN / SPECJALNOŚĆ
PROJEKTANT	mgr inż. Przemysław Iwański	2234/02/I /specjalność telekomunikacyjna
SPRAWDZAJĄCY	mgr inż. Andrzej Dudziński	1253/98/I /specjalność telekomunikacyjna
BRANŻA	telekomunikacja	STADIUM bud./wyk.
		NR UMOWY 624/80.WP/15
		DATA OPRACOWANIA grudzień 2016
		SKALA 1:500

-248-