

N62

ZACHARYN/J01A.01A/28

ZACHARYN/J01A.01A/29

ZACHARYN/J01A.01A


ZACHARYN/J01A.01A/28
50x4x0,5 (01A/21-28)
10x4x0,5 (01A/34-35)-20,0m
XzTKMXpw 10x4x0,5 (01A/34-35)-20,0m
RHDPEp110/6,3-10,0m
10x4x0,5 (01A/34-35)
XzTKMXpw 5x4x0,5-5,0m
SKR-1
XzTKMXpw 35x4x0,5-11,0m
RHDPEp110/6,3-6,0m
+RHDPE-D160 dla OTK-6,0m
35x4x0,5 (01A/21-27)

DW191
km 1+330

DW191
km 1+430

DW191
km 1+560

DW191
km 1+710

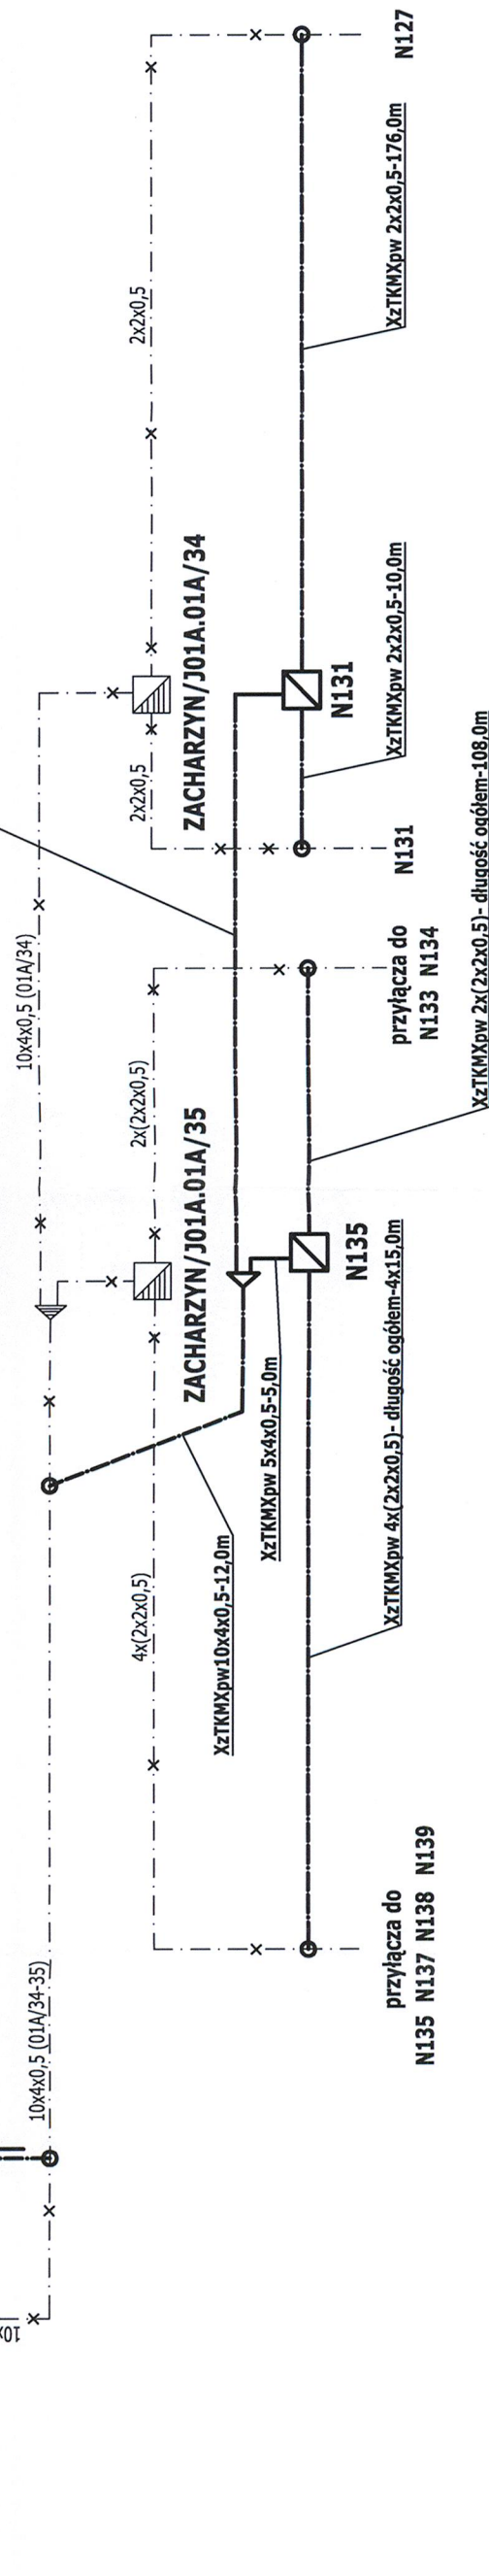


Ogółem na trasie 68,0m rur osłonowych
RHDPEp110/6,3mm

DW191
km 2+240

DW191
km 2+300

DW191
km 2+540

Ogółem na trasie 66,0m rur osłonowych
RHDPEp110/6,3mm

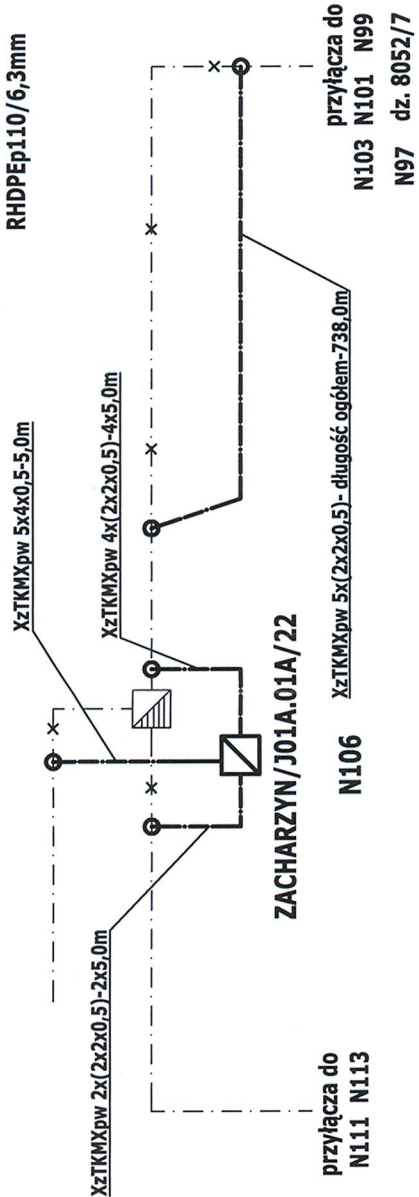

Investor:

Wielkopolski Zarząd
Dróg Wojewódzkich
ul. Wilczak 51
61-623 Poznań

Renata Ryszał-Chudy
ul. Błażeja 6 G/21
61-608 Poznań
kom. 607 215 215, tel./fax.: 61 82 20 034
e-mail: renata.chudy@onet.pl

Obiekt:

Rozbudowa drogi wojewódzkiej nr 191 w m. Zacharyn

Rysunek:	Schemat przebudowy kabli sieci miejscowej własności ORANGE POLSKA SA	NR	T-3.2
STANOWISKO	IMIĘ I NAZWISKO	NR UPRAWNIEN / SPECJALNOŚĆ	PÓDPIS
PROJEKTANT	mgr inż. Przemysław Iwański	2234/02/01 specjalność telekomunikacja	
SPRAWDZAJĄCY	mgr inż. Andrzej Dudziński	1253/08/01 specjalność telekomunikacja	
BRANŻA	telekomunikacja	STADIUM bud./wyk.	
		NR UMOWY 624/002P/15	
		DATA OPRACOWANIA grudzień 2016	
		SKALA 1:500	