
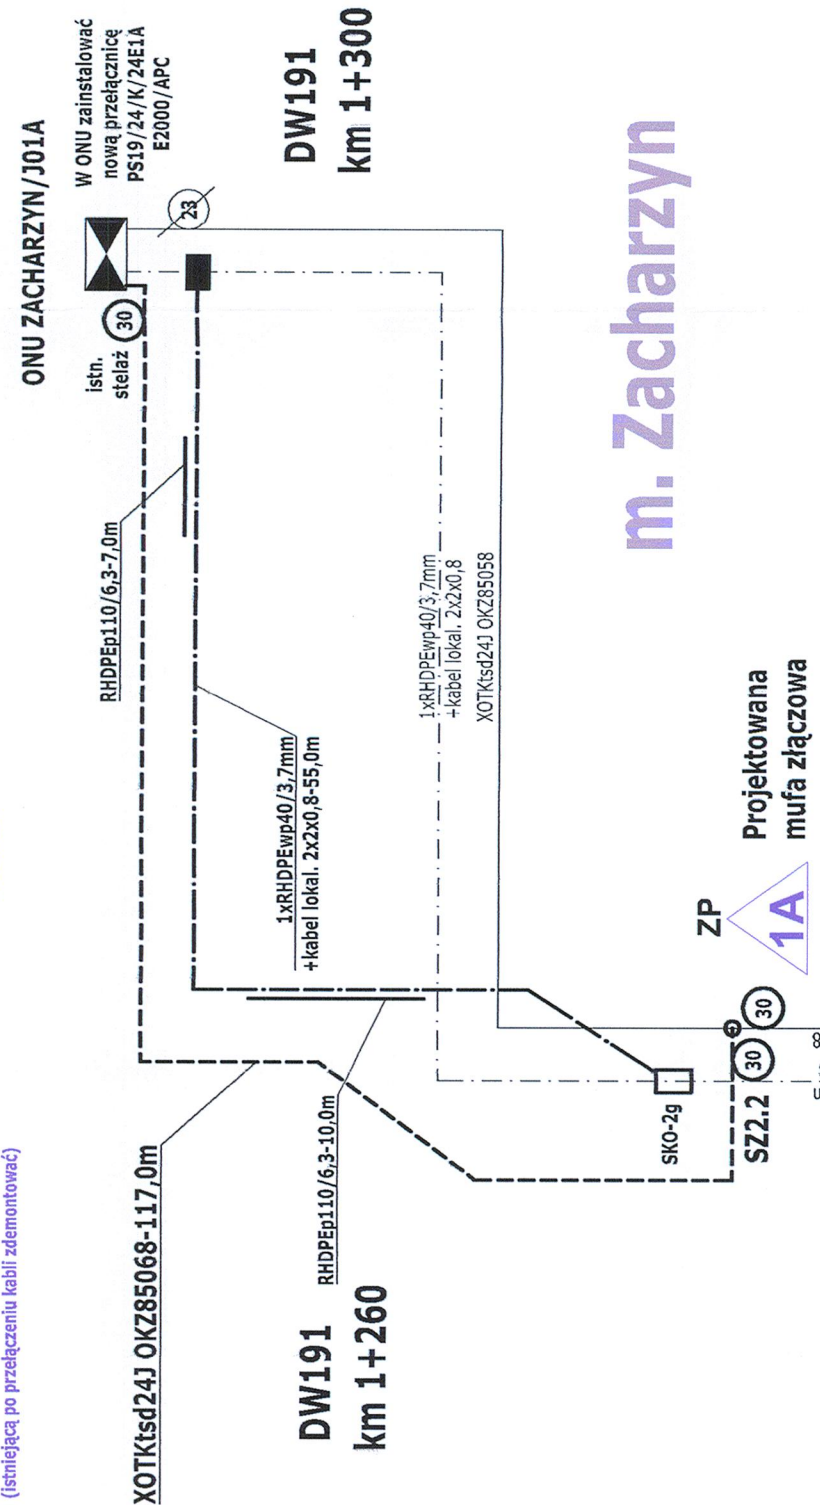
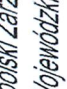



Kontener Polkomtel Sp. z o.o.

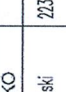

**ier. KONSTANTCWKP/F01**  
**Kontener Polkomtel SA**

 <b>JK PROJEKT</b> Renata Rysiat-Chudy ul. Błażeja 6 G/21 61-608 Poznań kom. 607 215 215 tel./fax: 61 82 20 034 e-mail: renata.chudy@onet.pl		<b>Inwestor:</b> Wielkopolski Zarząd Dróg Wojewódzkich ul. Wilcza 51 61-623 Poznań	
<b>Opiekt:</b> Rozbudowa drogi wojewódzkiej nr 191 w m. Zacharyn			
<b>Rysunek:</b>		NR	T-4
STANOWISKO PROJEKTANT	IMIĘ I NAZWISKO mgr inż. Przemysław Iwański	NR UPRAWNIENI / SPECJALNOŚĆ 2234/02/U specjalność: telekomunikacja	PODPIS 
SPRAWDZAJĄCY	mgr inż. Andrzej Dziadziński	1253/08/U specjalność: telekomunikacja	
BRANŻA Telekomunikacja	STADIUM bud. / wyk.	NR UMOWY 624/80.WP/15	DATA OPRACOWANIA grudzień 2016
			SKALA 1:500