Wielkopolski Urząd Wojewódzki
Wydział Infrastruktury i Rolnictwa
Al. Niepodległości 16/18
61-713 Poznań

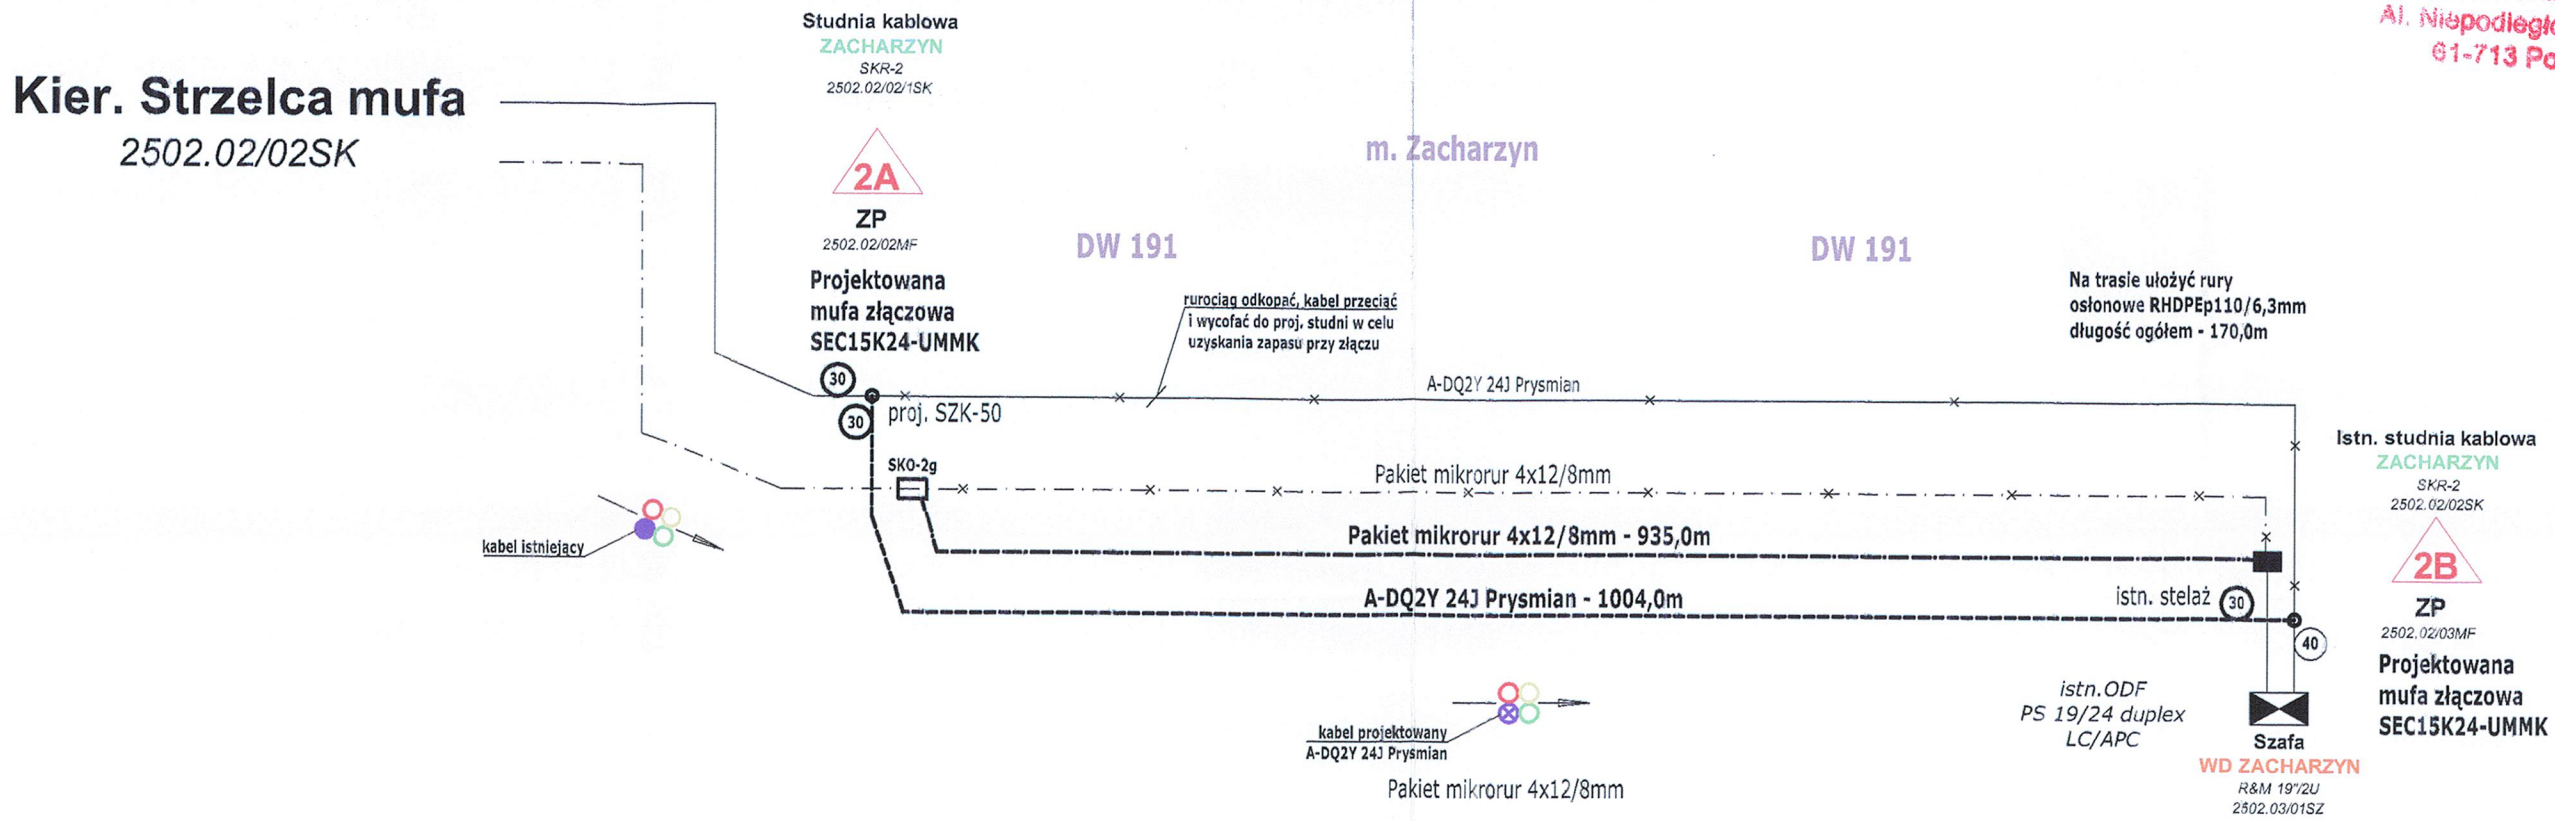

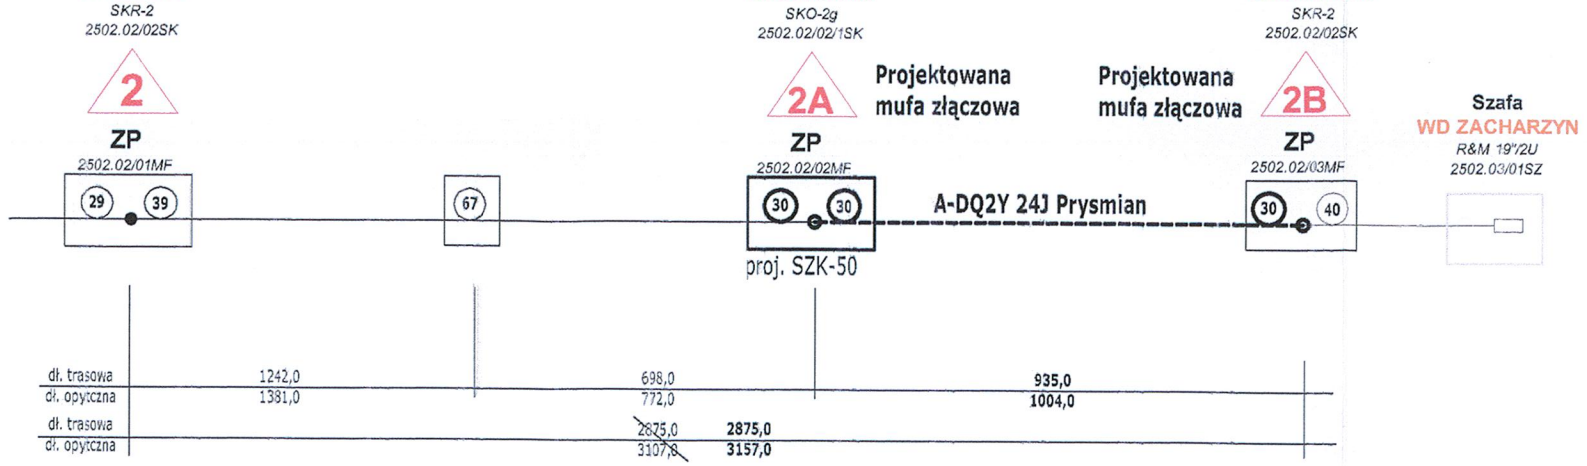

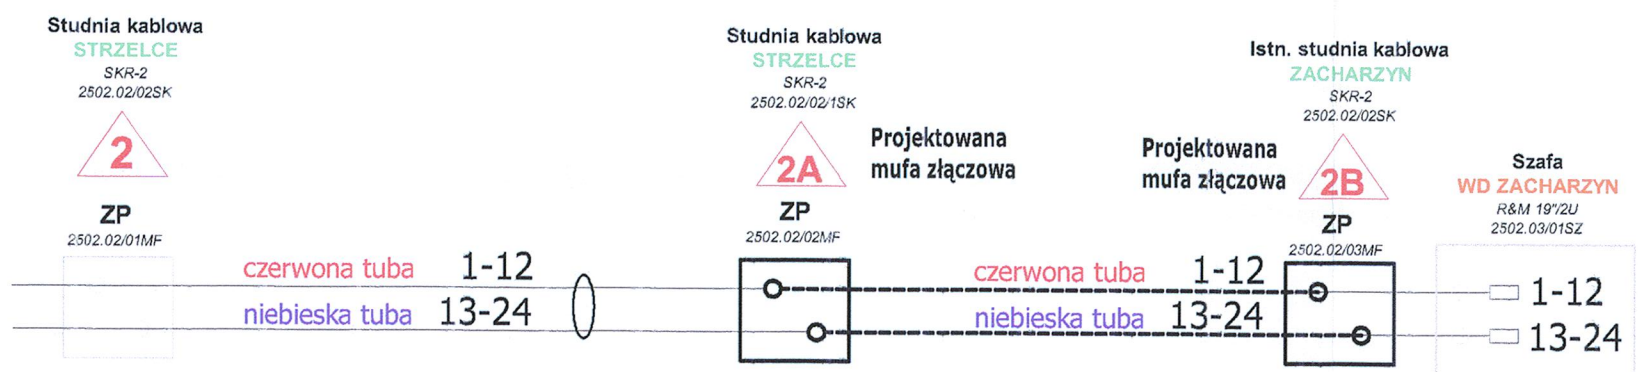

-251-

JK PROJEKT

Renata Rystał-Chudy
ul. Błażeja 6 G/21
61-608 Poznań
kom. 607 215 215, tel./fax.: 61 82 20 034
e-mail: renata.chudy@onet.pl

Inwestor:
Wielkopolski Zarząd Dróg Wojewódzkich ul. Wilczak 51 61-623 Poznań

Obiekt: *Rozbudowa drogi wojewódzkiej nr 191 w m. Zacharzyn*

Rysunek: Schemat przebudowy kabla światłowodowego 2502.03/24J własności WSS SA — NR T-5

STANOWISKO	IMIĘ I NAZWISKO	NR UPRAWNIEŃ / SPECJALNOŚĆ	PODPIS
PROJEKTANT	mgr inż. Przemysław Iwański	2234/02/U specjalność telekomunikacyjna	
SPRAWDZAJĄCY	mgr inż. Andrzej Dudziński	1253/98/U specjalność telekomunikacyjna	

BRANŻA	STADIUM	NR UMOWY	DATA OPRACOWANIA	SKALA
telekomunikacja	bud./wyk.	624/80.WZP/15	grudzień 2016	–