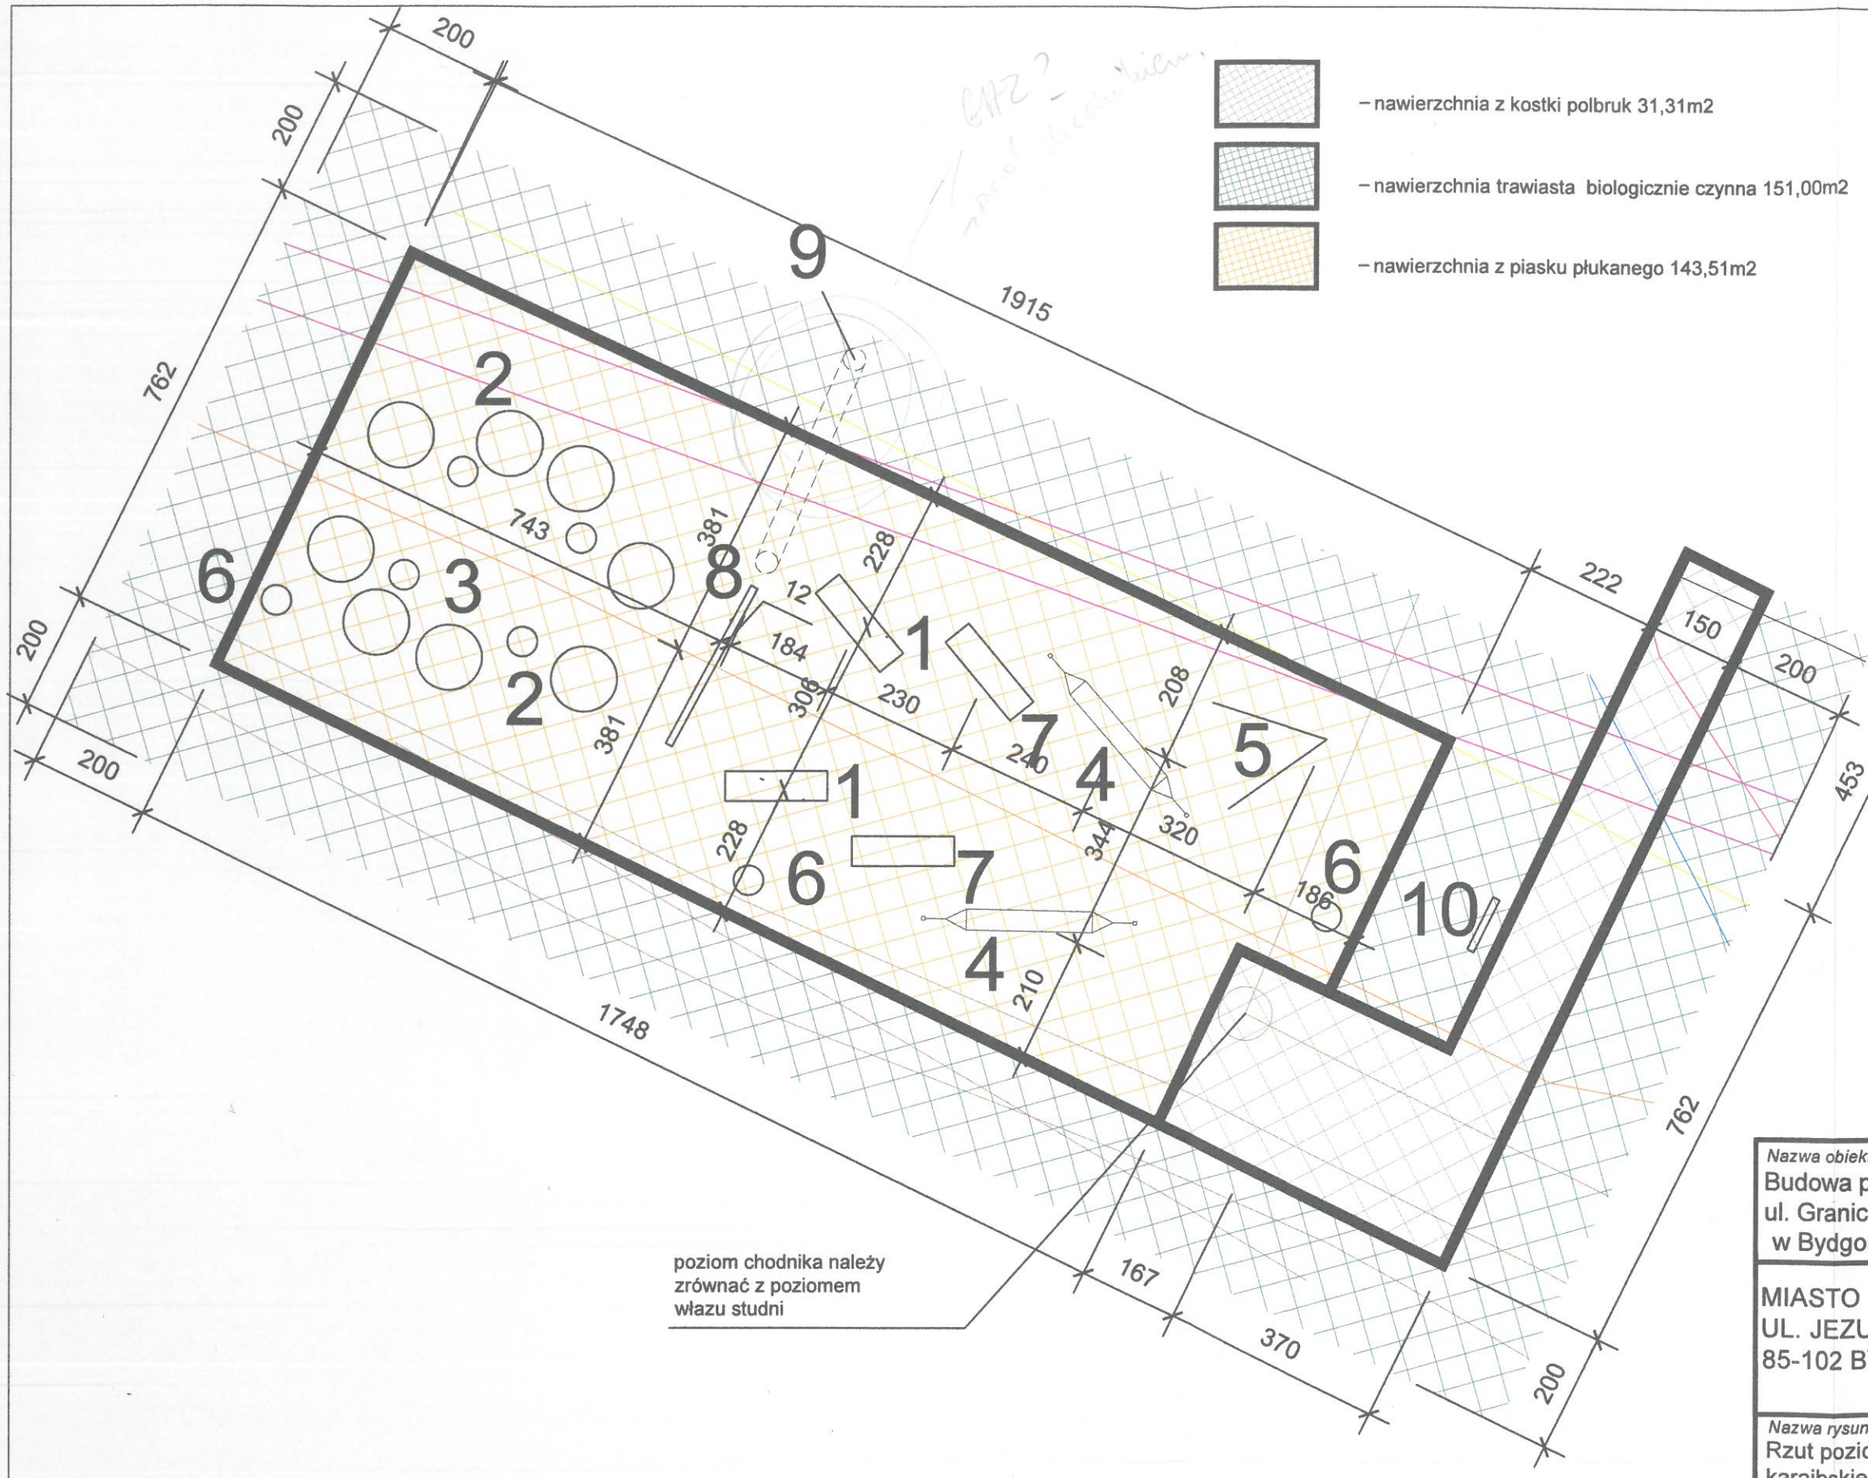

LEGENDA

1. Leżaki stołowe szt. 4 - fundamentowane na głębokości 50cm
2. Pufy zewnętrzne - urządzenie przestawne szt. 8
3. Stoliki zewnętrzne - urządzenie przestawne szt. 4
4. Hamak lamelkowy szt. 2
5. Kadłub z kierownicą fundamentowany na głębokości 50cm
6. Kosz na śmieci w kształcie palmy szt. 3 fundamentowane na głębokości 50cm
7. Palmy szt 4 fundamentowane na głębokości 100cm
8. Kurtyna wodna 3,00x1,95 (szerokość,wysokość) wsparta na zewnętrznych słupach fundamentowana na głębokości 100cm
9. Przepust z rury grubościennej osłonowej fi 110mm pod chodnikiem i plażą karaibską do przeprowadzenia węża elastycznego zasilającego kurtynę wodną
10. Regulamin

- infrastruktura podziemna gazociąg
- infrastruktura podziemna kanalizacja sanitarna
- infrastruktura podziemna kabel telekomunikacyjny
- infrastruktura podziemna ciepłociąg
- infrastruktura podziemna wodociąg
- infrastruktura podziemna kabel elektroenergetyczny

Nazwa obiektu budowlanego: Budowa placu rekreacji pn.: "plaża karaibska" przy ul. Granicznej na działce nr 35/12 obręb 0082 w Bydgoszczy		
MIASTO BYDGOSZCZ UL. JEZUICKA 1 85-102 BYDGOSZCZ	*Lokalizacja:* działka nr ewid. 35/12 obręb 0082 przy ul. Granicznej 04610_1, m. Bydgoszcz	
Nazwa rysunku: Rzut poziomy miejsca rekreacji - plaży karaibskiej		*Rys. nr.:* A1 / *Skala:* 1 :100
Proj. architektura	mgr inż. arch. Zdzisław Ambrożek spec. arch. nr upr. WBPP-NB-7210/95/81	*Data, podpis:* 26.08.2020
Projektant konstrukcja	mgr inż. Artur Tusznio spec. konstr.-budowlana nr upr. KUP/0004/POOK/14	*Data, podpis:* 26.08.2020