


Załącznik nr 2 do OPZ
Plan sytuacyjny

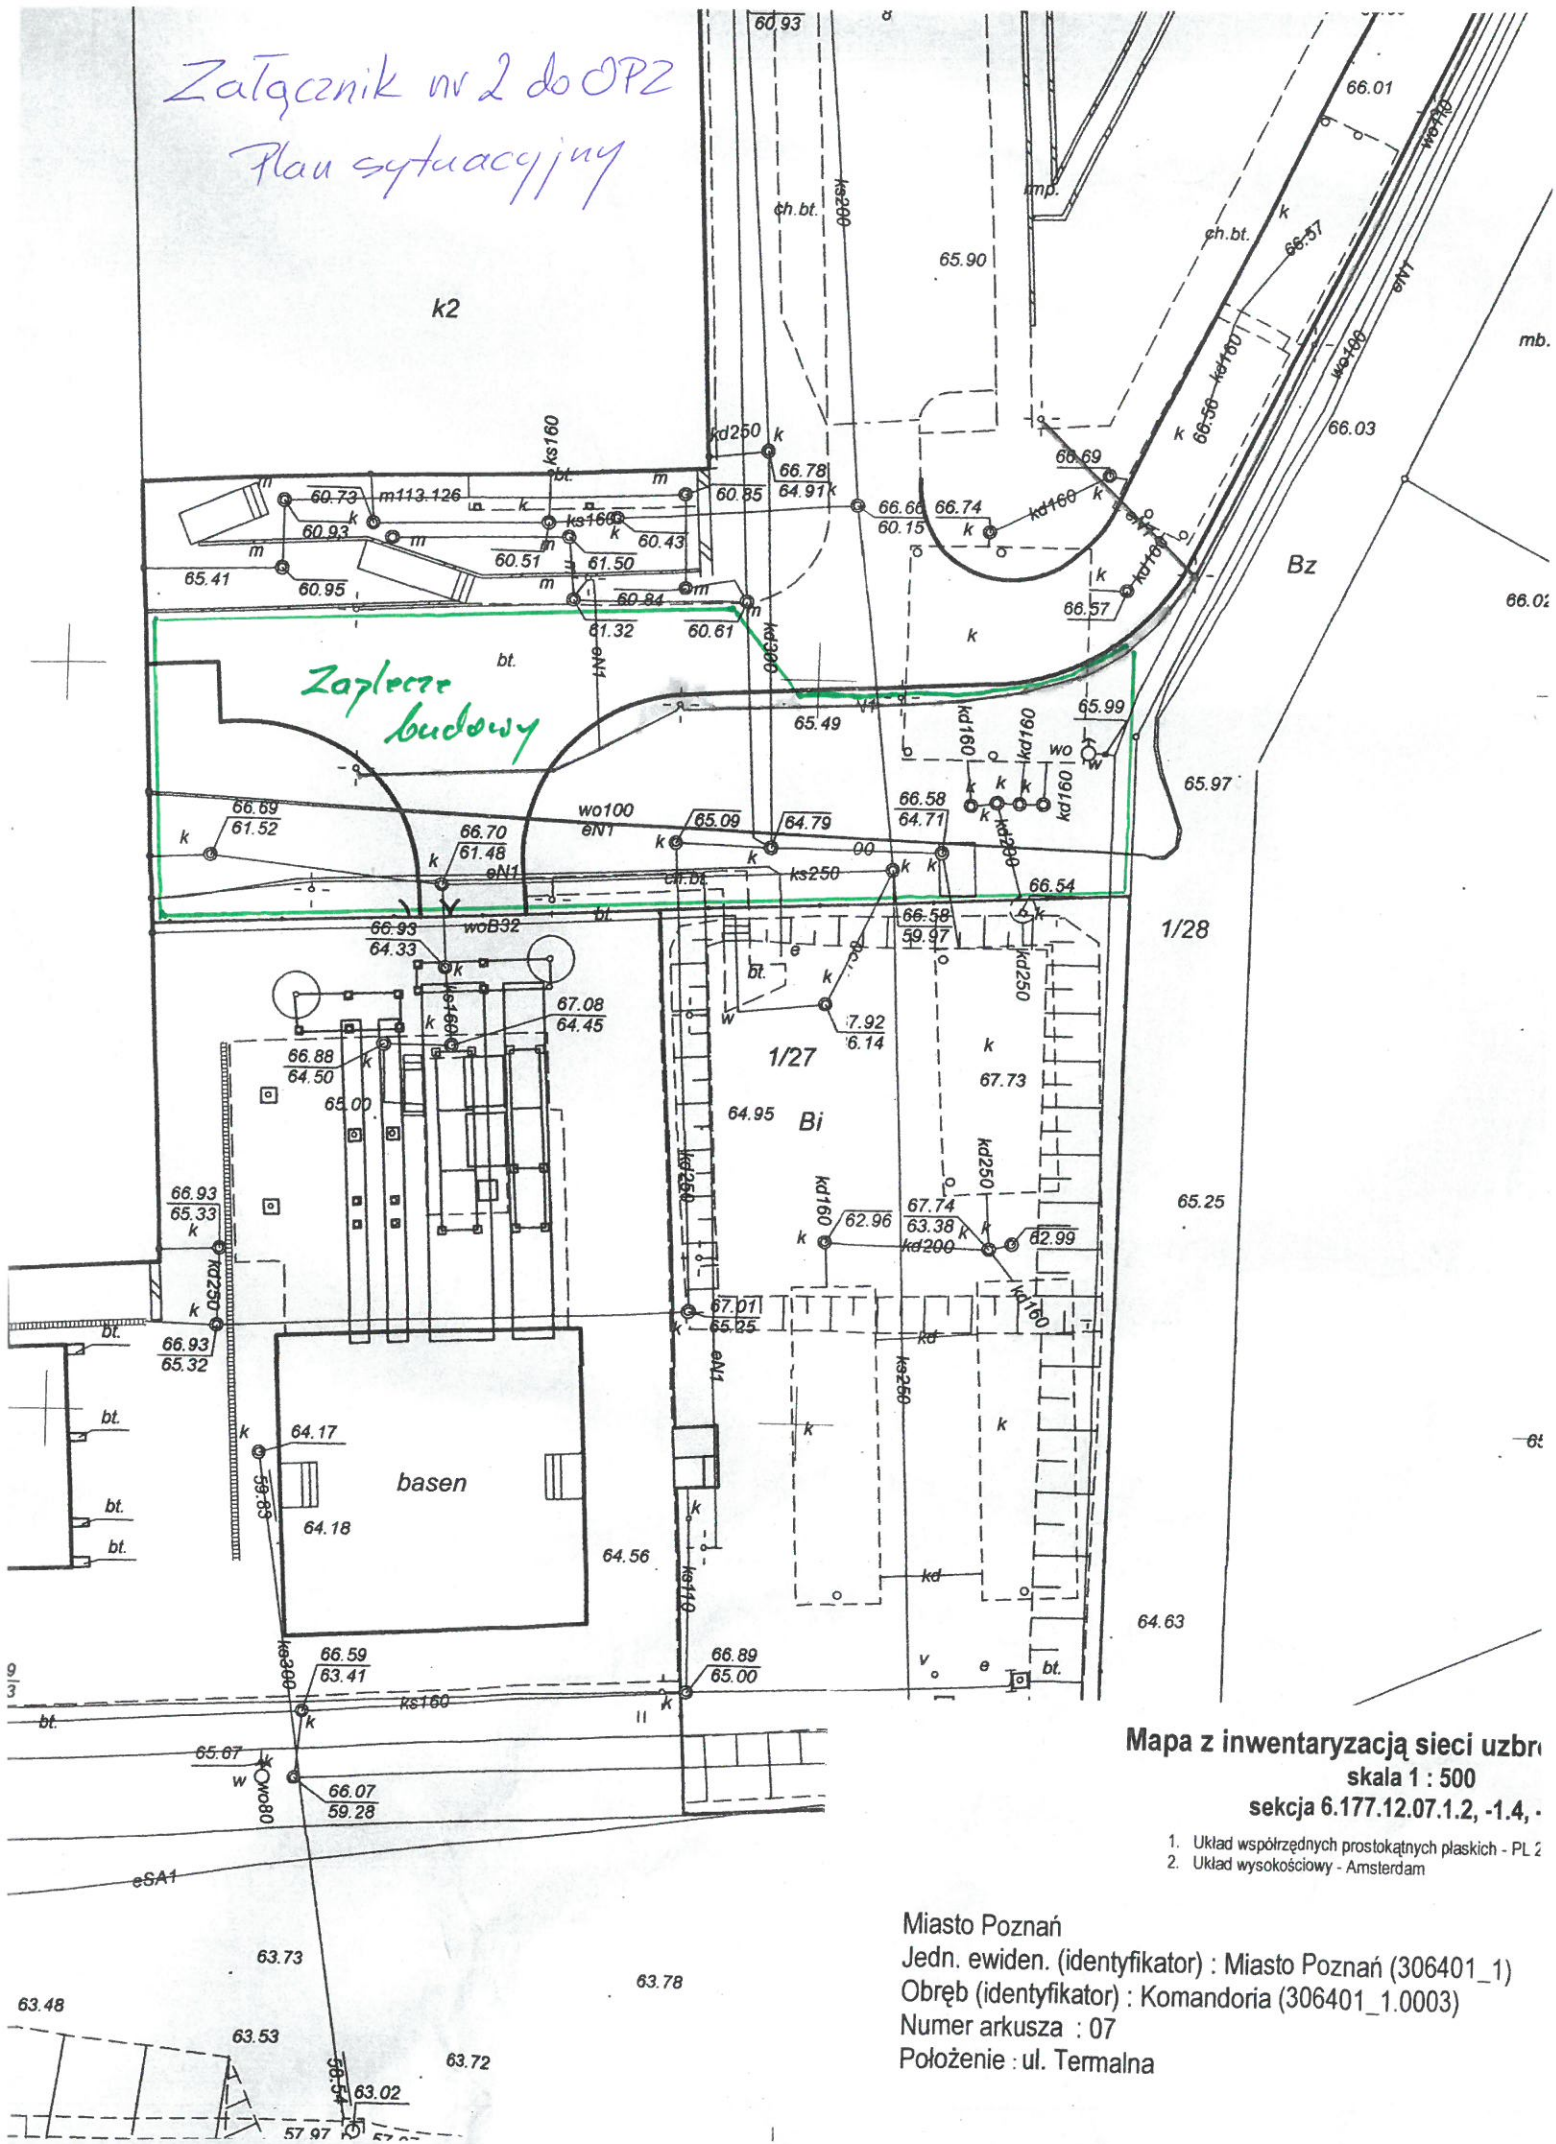

Mapa z inwentaryzacją sieci uzbr.
skala 1 : 500
sekcja 6.177.12.07.1.2, -1.4, -

1. Układ współrzędnych prostokątnych płaskich - PL 2
2. Układ wysokościowy - Amsterdam

Miasto Poznań
Jedn. ewiden. (identyfikator) : Miasto Poznań (306401_1)
Obręb (identyfikator) : Komandoria (306401_1.0003)
Numer arkusza : 07
Położenie : ul. Termalna