ETAP I

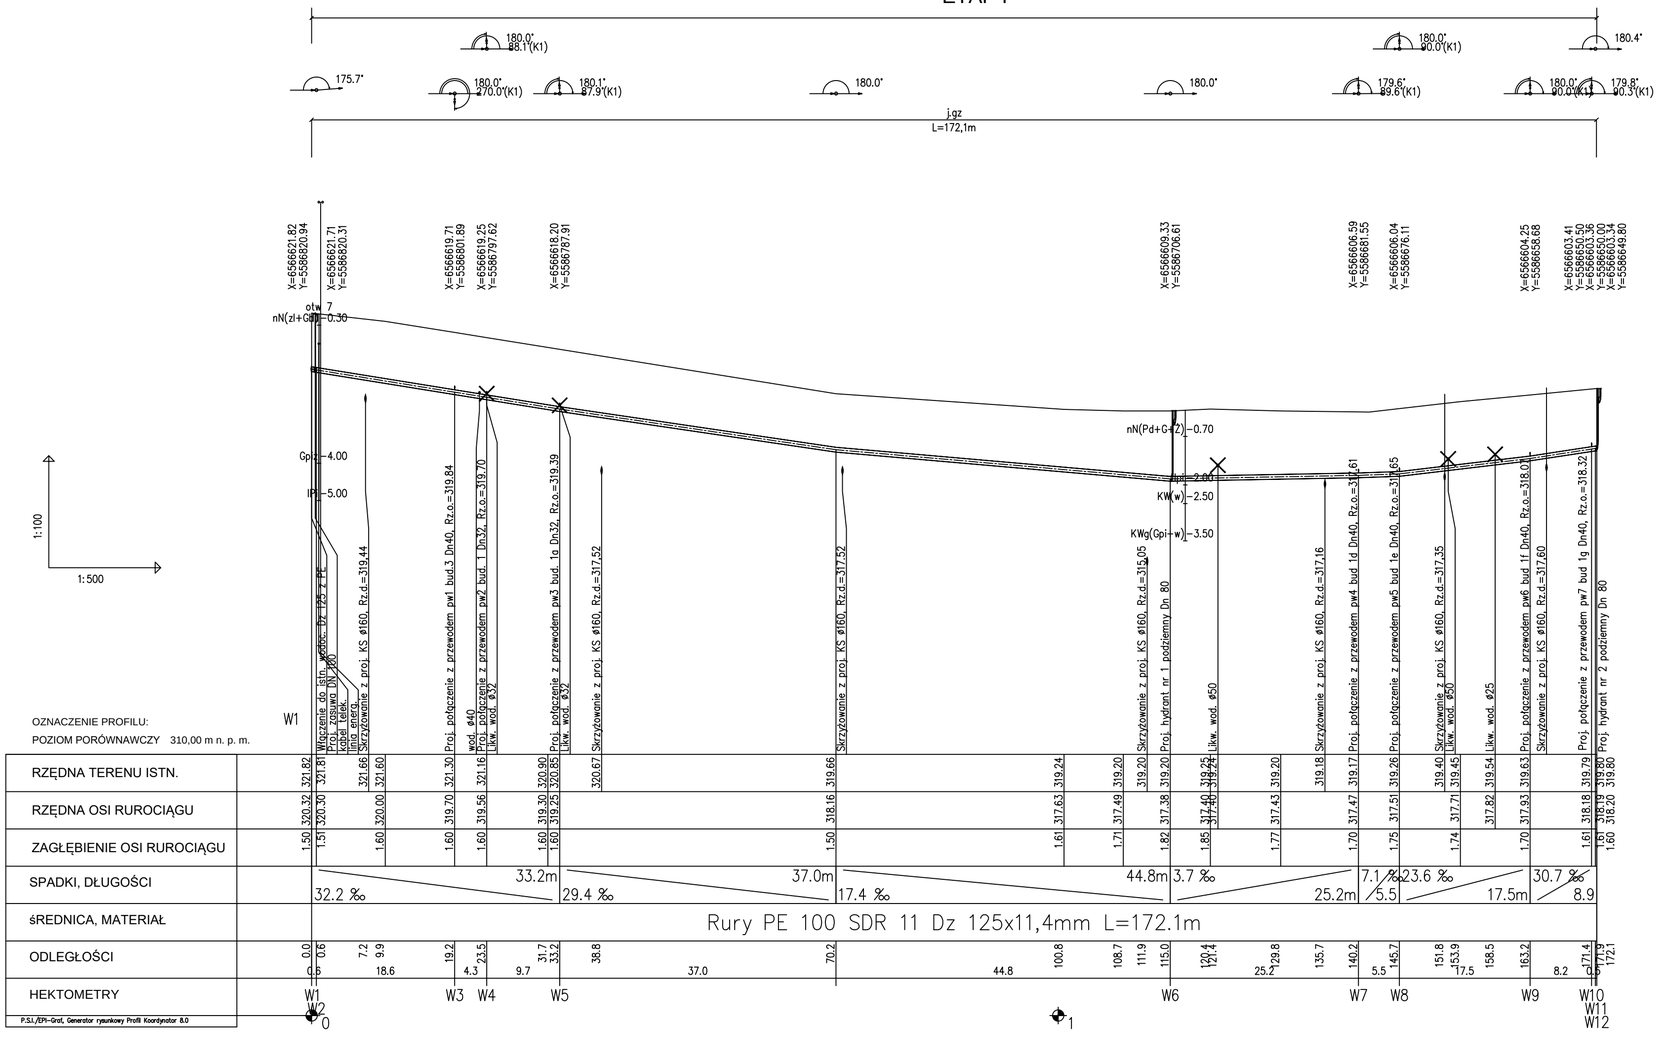

POSADOWIENIE RUROCIĄGÓW

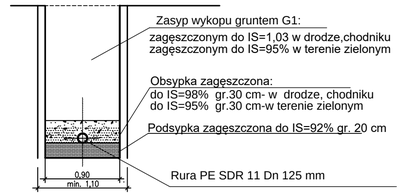

UWAGI:

1. Trasę wodociągu wytyczyć wg współrzędnych geodezyjnych
2. Ściany wykopu zabezpieczyć typową obudową pogrążalną wg opisu.
3. Przed przystąpieniem do robót w wykopie otwartym należy ręcznie wykonać przekopy kontrolne dla zlokalizowania rzeczywistego przebiegu istniejącego uzbrojenia. Przekopy należy prowadzić pod nadzorem użytkowników uzbrojenia.
4. Istniejące kable teletechniczne należy zabezpieczyć rurami ochronnymi dwudzielnymi Ø110mm koloru niebieskiego

JEDNOSTKA PROJEKTUJĄCA:	WODKAN - PROJEKT Barbara Augusciak 41-200 Sosnowiec, ul. Patriotów 7B/1, tel. 885 04 55 55, barbara_augusciak@poczta.onet.pl
INWESTOR:	Miejskie Przedsiębiorstwo Wodociągów i Kanalizacji spółka z o.o. 41-946 Piekary Śląskie ul. Rożdzieńskiego 38
NAZWA INWESTYCJI:	"Budowa kanalizacji sanitarnej wraz z pompownią i kanałem tłocznym w rejonie ulic Radzionkowskiej i Pod Gajem oraz sieci wodociągowej w działce nr 261/12 w Piekarach Śląskich"
DATA OPRACOWANIA:	03.2019 r.
RODZAJ OPRACOWANIA:	PROJEKT BUDOWLANY
NR RYSUNKU:	T-11
TYTUŁ RYSUNKU:	Profil wodociągu W1
SKALA:	1:100/500

PROJEKTANT:	NR UPR.:	PODPIS:	SPRAWDZAJĄCY:	NR UPR.:	PODPIS:
mgr inż. Barbara Augusciak	WZU/A nr 132/84		mgr inż. Marek Wilczok	SLK/2075/POOS/08	