


PRZEKRÓJ NORMALNY PRZEZ RONDO

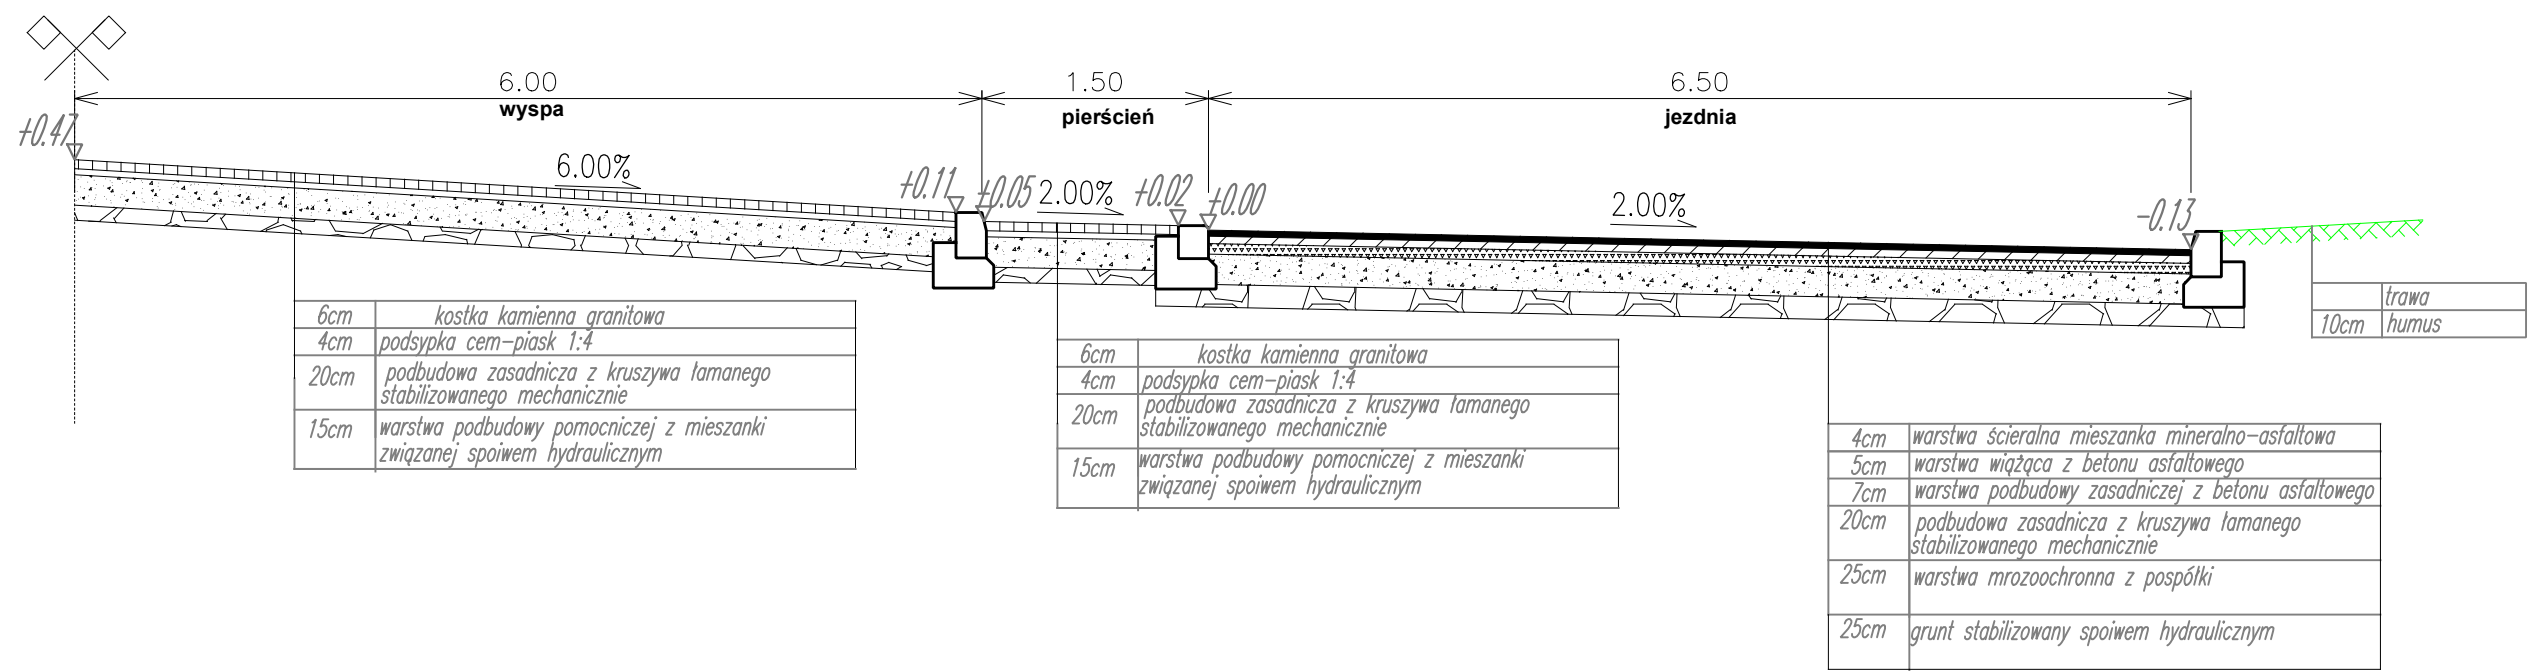

Obiekt:
Obiekt:
Budowa drogi łączącej ul. Dąbrowskiego z ul. Kolejową na działkach 84/1; 9/35; 7/3; 9/56; 5 obręb Lidzbark 6; 123 obręb Lidzbark 3
Działki do czasowego zajęcia: 6/1; 6/2; 9/57 obręb Lidzbark 6

PRZEKRÓJ NORMALNY

Branża: DROGOWNICTWO
Nr rys: D-3.2 **Skala:** 1:50
Branża: DROGOWNICTWO
Stadium: PROJEKT TECHNICZNY

Projekt opracował: dr inż. Leszek Szymański WAM/0095/POOD/09	Data: 07.2021	Podpis:
Projekt sprawdził: mgr inż. Piotr Juraniec WAM/0138/POOD/11	Data: 07.2021	Podpis: