


BUDYNEK CHEMICZNY I ADM-SOCJALNY

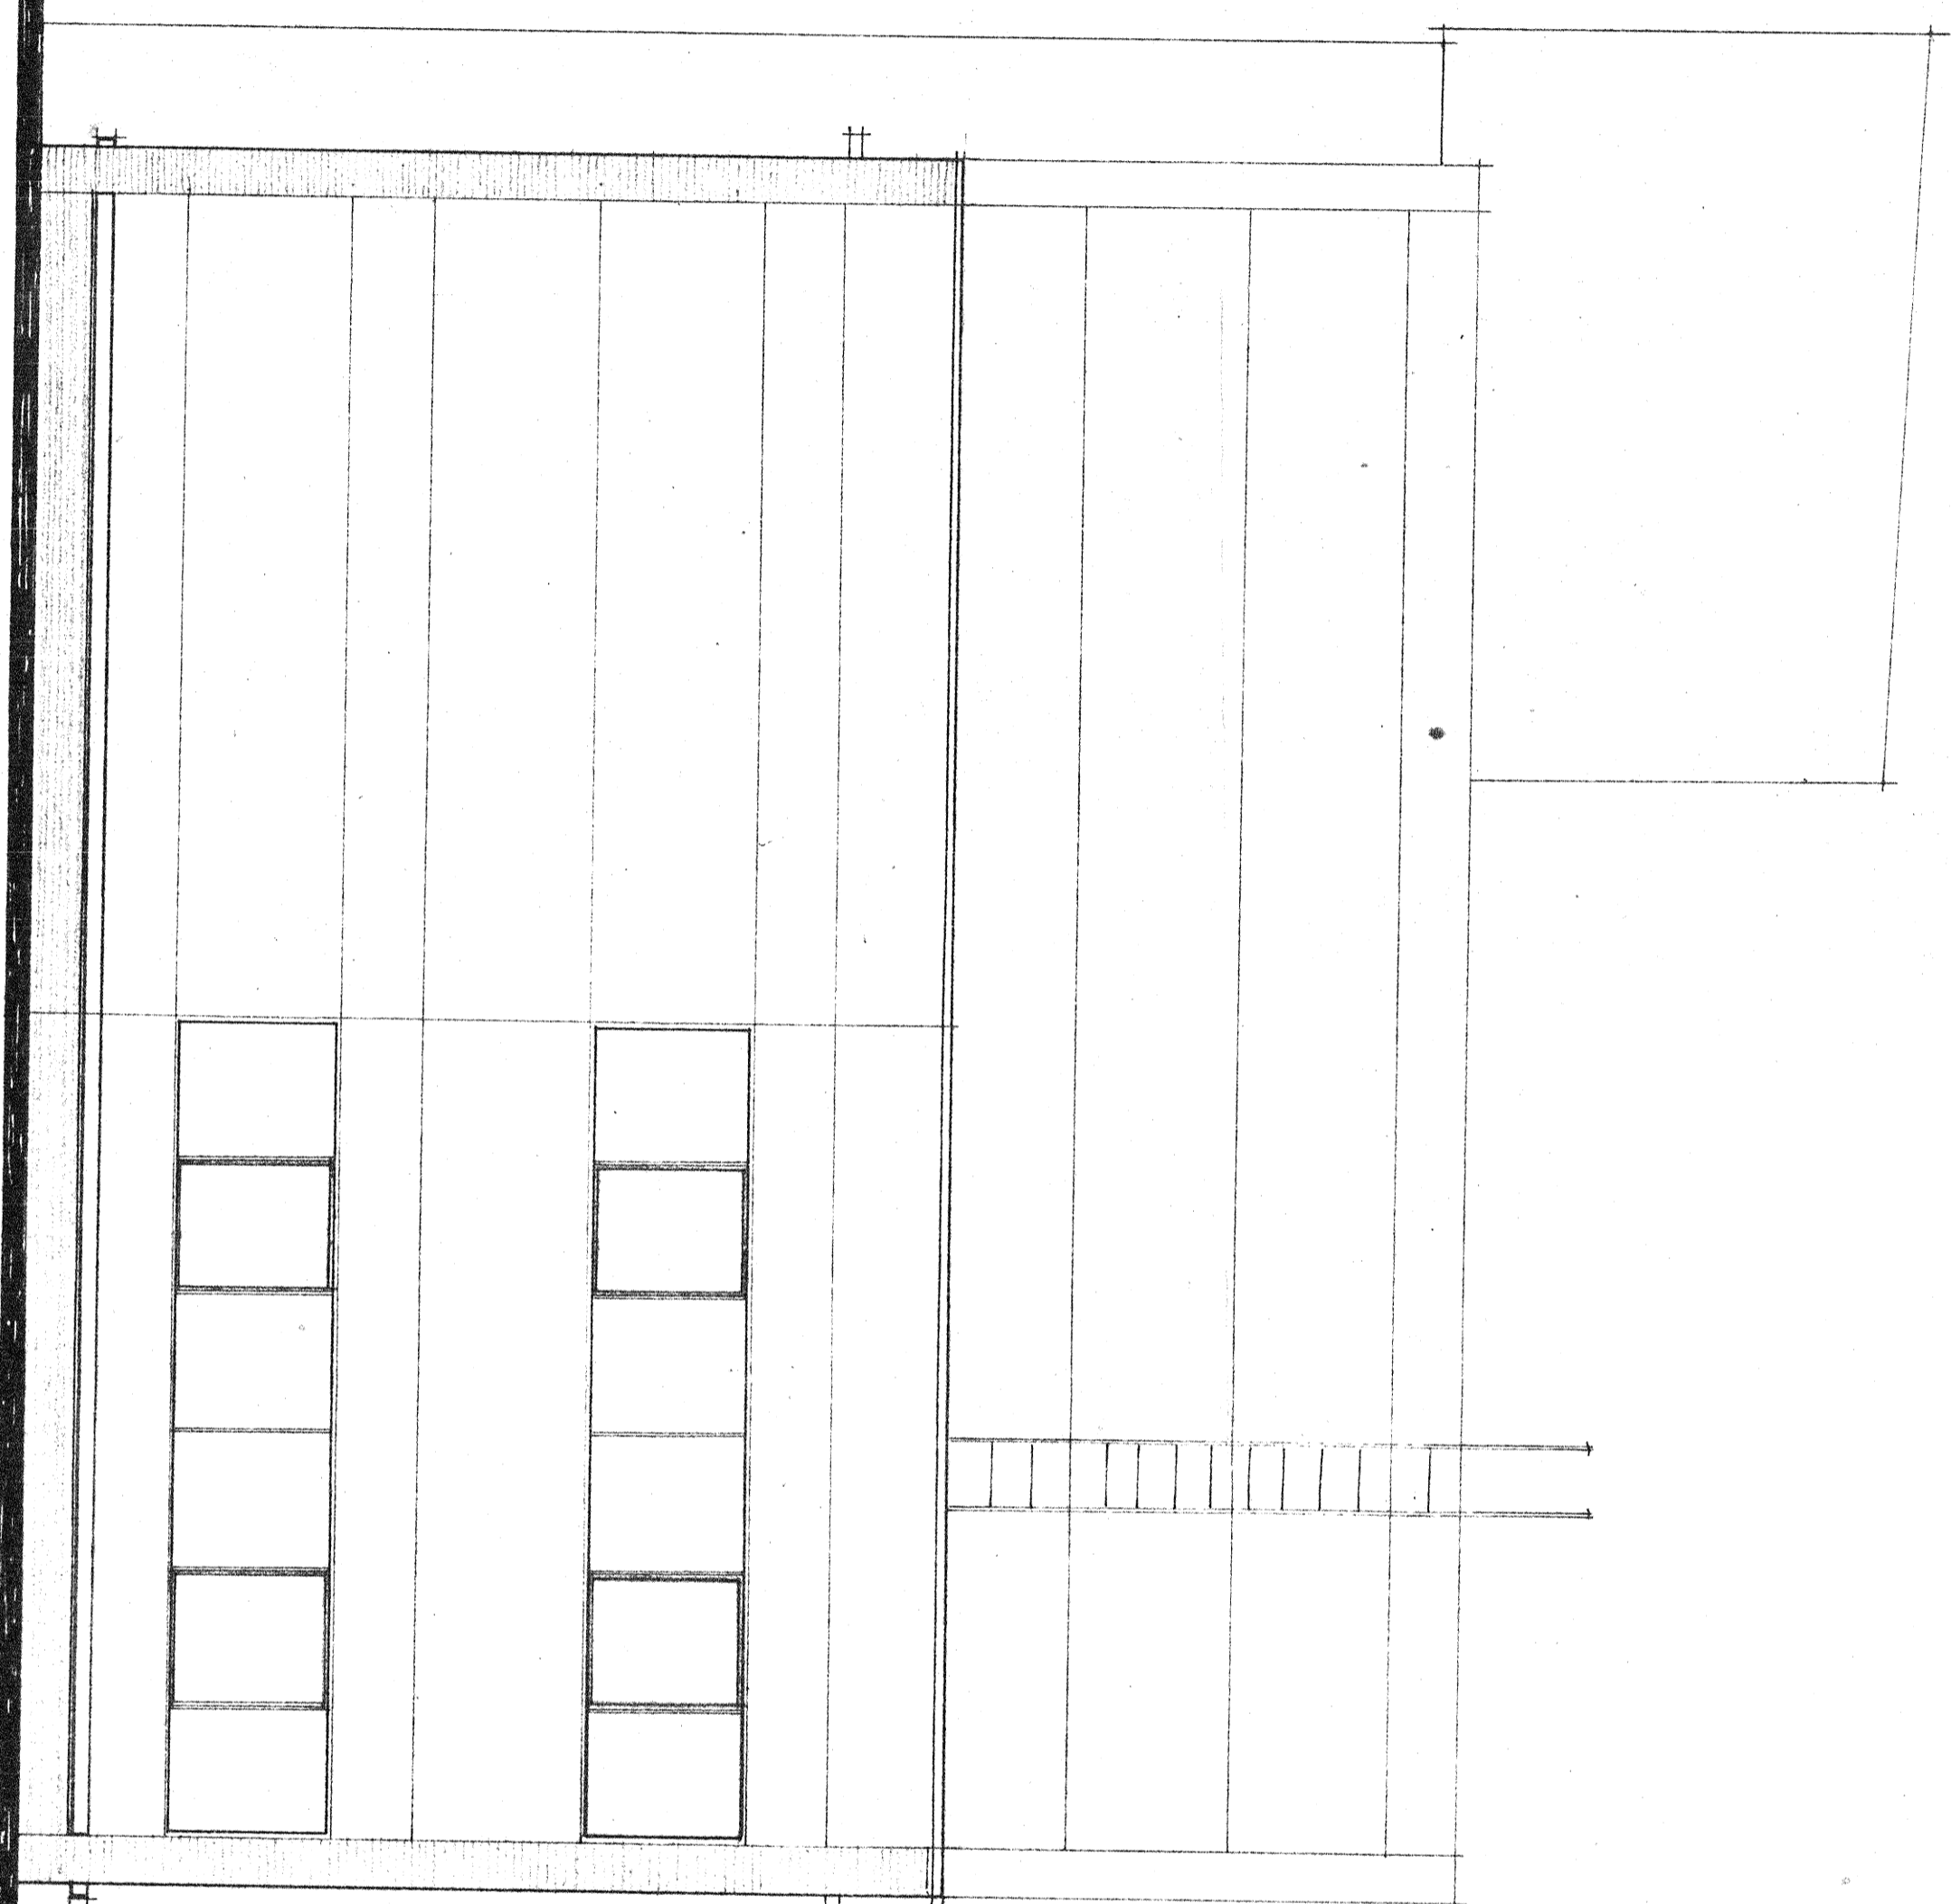

ELEWACJA ZACHODNIA 1:50