Załącznik nr 3 do zapytania ofertowego

system informacji o terenie Miasta Żory

Wydruk sporządzony przez: Mojza Klaudia [klamoj]
2019-08-20 09:07:05
a09ac3b8-d9f4-4d86-89a8-8dc04a435067

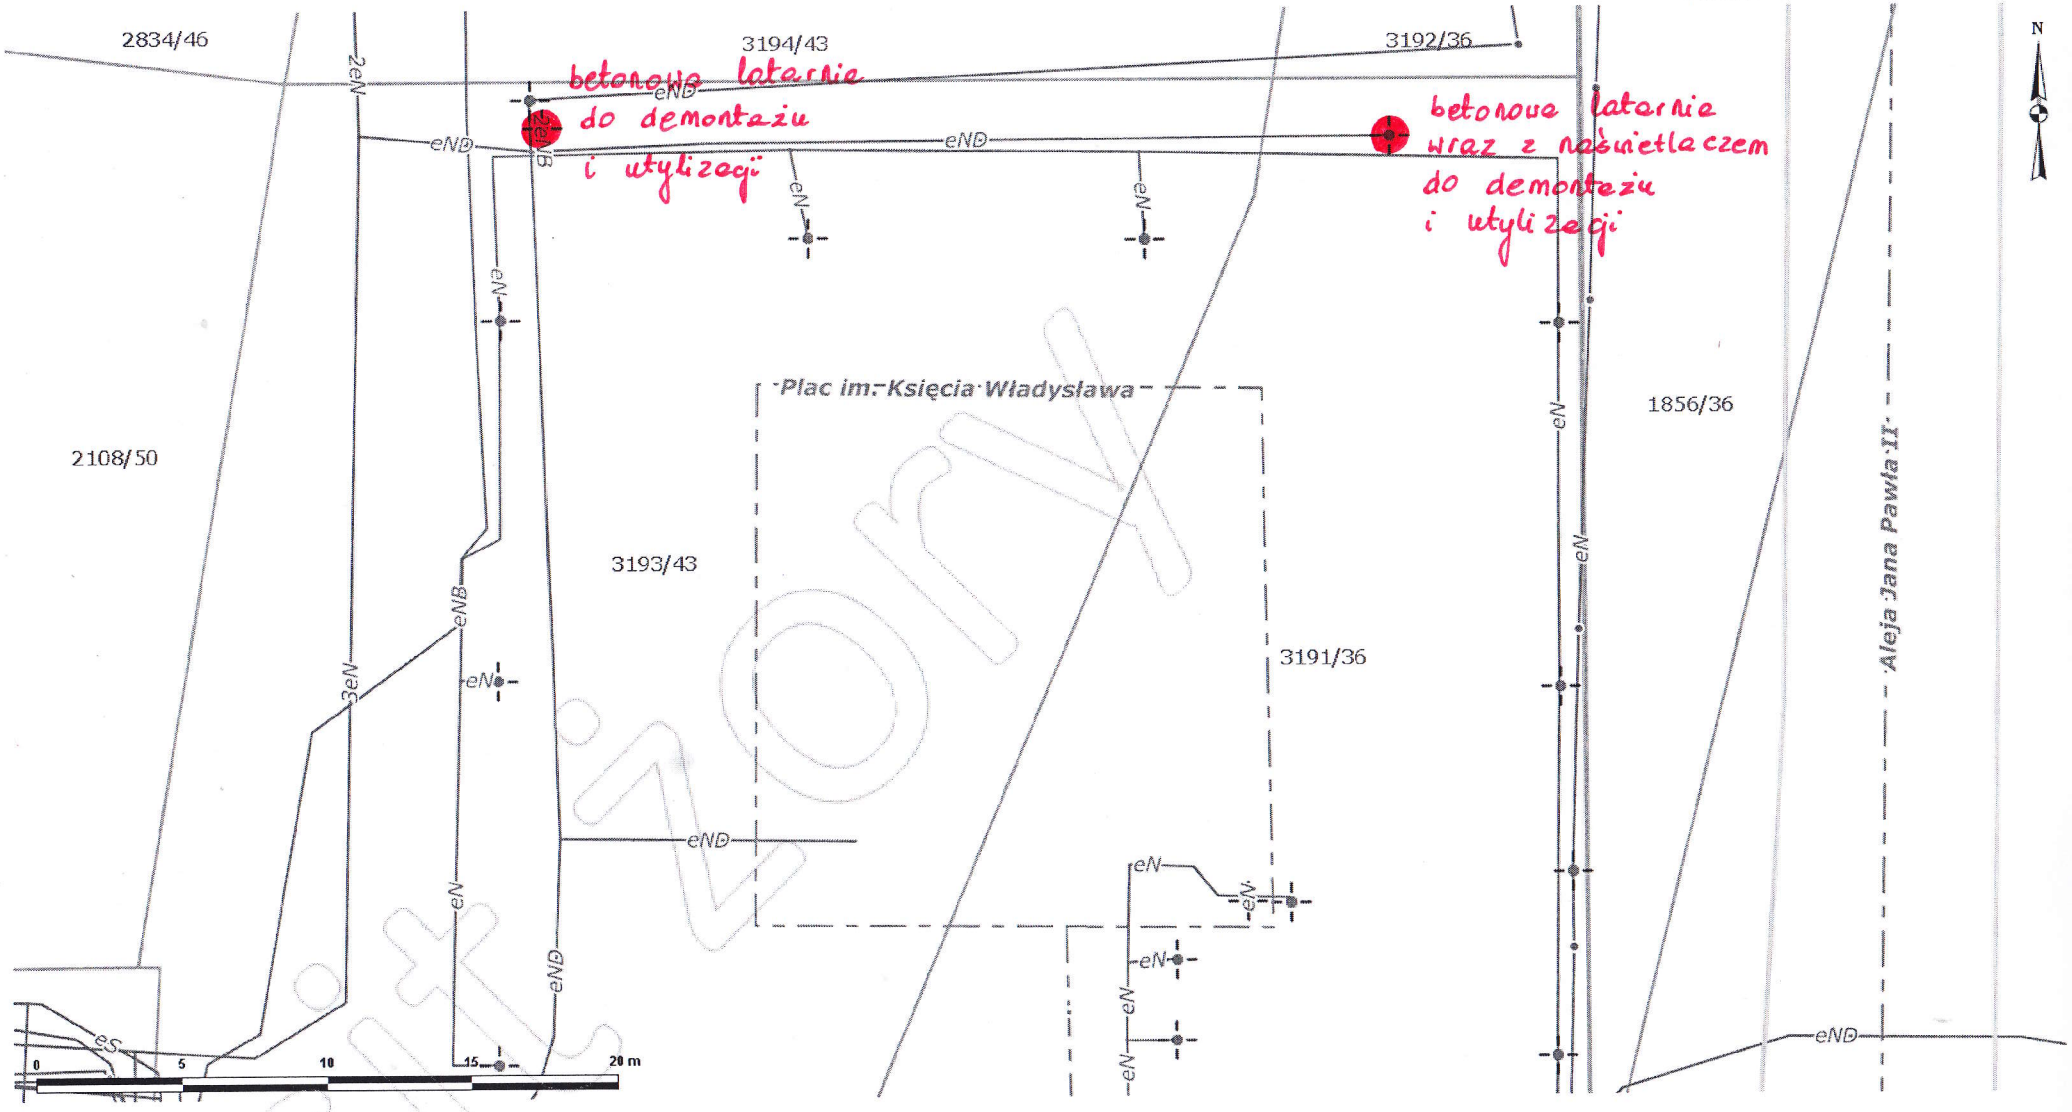

Skala 1:250

- infrastruktura oświetleniowa do demontażu i utylizacji; unieczynnienie linii kablowej

UWAGA: WYGENEROWANE MAPY NIE MOGĄ BYĆ WYKORZYSTANE JAKO DOKUMENT W POSTĘPOWANIACH ADMINISTRACYJNYCH I INNYCH W FORMIE WYDRUKU ORAZ JAKO DOKUMENT W POSTACI ELEKTRONICZNEJ. DOSTĘPNE INFORMACJE MOGĄ ZOSTAĆ WYKORZYSTANE NA ZASADZIE NOTATKI SŁUŻBOWEJ.