Oranga Polska S.A.
Zarządzanie Zasobami Sieci i IT
Dział Zarządzania Zasobami
Infrastruktury i Obsługi Klienta w Łodzi
Al. Jerozolimskie 160 02-326 Warszawa

Nr uzgodnienia:

23351/TTISILU/P/2021

1. Przy skrzyżowaniach i zbliżeniach do 1m od osi istniejącej infrastruktury telekomunikacyjnej prace prowadzić ręcznie z zachowaniem szczególnej ostrożności zgodnie z obowiązującymi normami i przepisami techniczno–budowlanymi pod nadzorem właścicielskim przedstawiciela Orange Polska.
2. Przed planowanym rozpoczęciem robót należy wystąpić z wnioskiem o realizację nadzoru właścicielskiego wg zasad pracy na infrastrukturze Orange Polska podanych na stronie internetowej www.orange.pl/wnioskonadzor
3. Każde wejście na infrastrukturę własności Orange Polska bez złożonego w/w wniosku, będzie traktowane jako nielegalne i zgłaszane do organów ścigania oraz Państwowego Inspektora Nadzoru Budowlanego z wszelkimi tego konsekwencjami.
4. W przypadku nie zastosowania się do w/w uwag całość kosztów związanych z usunięciem ewentualnych awarii oraz zabezpieczeniem istniejących urządzeń telekomunikacyjnych poniesie Inwestor (Wykonawca).

Uzgodnił :

Uzgodniono w Orange Polska S.A.
Informujemy, że na obszarze objętym opracowaniem istnieje prawdopodobieństwo występowania niezinwentaryzowanych urządzeń teletechnicznych. Jeżeli w trakcie wizji lokalnej, zostaną stwierdzone różnice pomiędzy danymi otrzymanymi z OPL a stanem w terenie, należy je niezwłocznie zgłosić do Orange i uzgodnić z właścicielem urządzeń teletechnicznych (sieci) oraz ująć w projekcie zamierzeń.
Uzgodnienie ważne jest 12 miesięcy.
Nr uzgodnienia 23151/TTISILU/P/2021 data 10-06-2021
Podpis

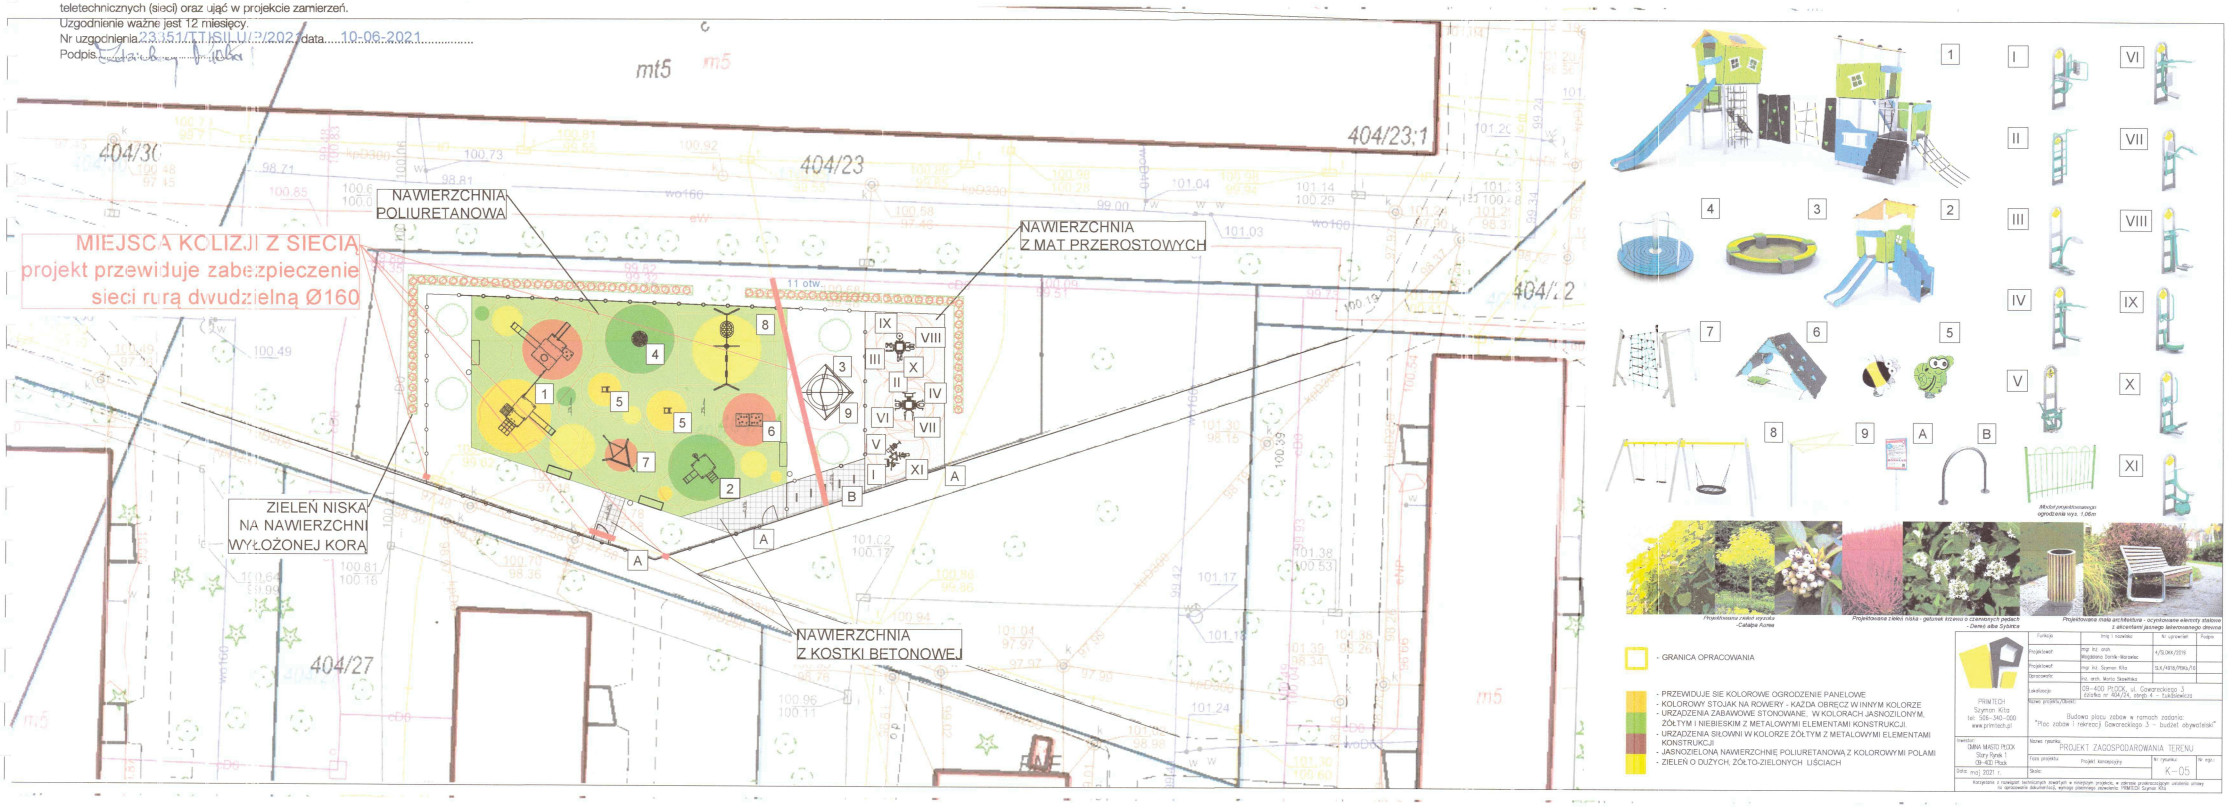

- GRANICA OPRACOWANIA

- PRZEWIDUJE SIE KOLOROWE OGRODZENIE PANELOWE
- KOLOROWY STOJAK NA ROWERY - KAŻDA OBRECZ W INNYM KOLORZE
- URZĄDZENIA ZABAWOWE STONOWANE, W KOLORACH JASNOZIELONYM, ŻÓŁTYM I NIEBIESKIM Z METALOWYMI ELEMENTAMI KONSTRUKCJI.
- URZĄDZENIA SIŁOWNI W KOLORZE ŻÓŁTYM Z METALOWYMI ELEMENTAMI KONSTRUKCJI
- JASNOZIELONA NAWIERZCHNIE POLIURETANOWA Z KOLOROWYMI POLAMI
- ZIELEŃ O DUŻYCH, ŻÓŁTO-ZIELONYCH LIŚCIACH

PRIMTECH
Szymon Kilia
tel. 506-340-000
www.primtech.pl

	Funkcja	Imię i nazwisko	Nr uprawnień	Podpis
Projektował	mgr inż. arch.	Wojciech Sonik-Bożenian	K/0306/2019	
Projektował	mgr inż. Szymon Kilia		SLA/4810/POOL/12	
Sprawdził	mgr inż. arch. Marta Słowińska			

Inwestor: GMINA MIASTO PUCK, Stary Rynek 1, 09-100 Puck
Lokalizacja: 09-100 PUCK, ul. Gawrzackiego 3, działka nr 404/24, obręb: 4 – Tadzidowo
Nazwa projektu: Budowa placu zabaw w ramach zadania: "Plac zabaw i rekreacji Gawrzackiego 3 – budżet obywatelski"
Nazwa rysunku: PROJEKT ZAGOSPODAROWANIA TERENU
Typ projektu: Projekt koncepcyjny
Nr rysunku: K – 05
Nr wyd.:
Data: maj 2021 r.
Skala:

Korzystanie z rozwiązań technicznych zawartych w niniejszym projekcie, w zakresie przekraczającym zakres zmian na opracowanie dokumentacji, wymaga pisemnego zezwolenia PRIMTECH Szymon Kilia