

ZAŁĄCZNIK GRAFICZNY DO DECYZJI

do decyzji nr. 26116

z dnia 14.11.2016r.

z up. BURMISTRZA

OZNACZENIA

linie rozgraniczające teren inwestycji


SKALA 1:1000

Paweł Piechowiak
Kierownik Wydziału Infrastruktury,
Gospodarki Przestrzennej i Inwestycji


Rafał Łucki


Posiadający kwalifikacje do wykonywania zawodu
urbanisty uzyskane na podstawie ustawy
z dnia 15 grudnia 2000 r. o samorządach zawodowych
architektów, inżynierów budownictwa oraz urbanistów.


Projekt decyzji przygotował
mgr Rafał Łucki, posiadający kwalifikacje
do wykonywania zawodu urbanisty uzyskane
na podstawie ustawy z dnia 15 grudnia 2000 r.
o samorządach zawodowych architektów, inżynierów
budownictwa i urbanistów

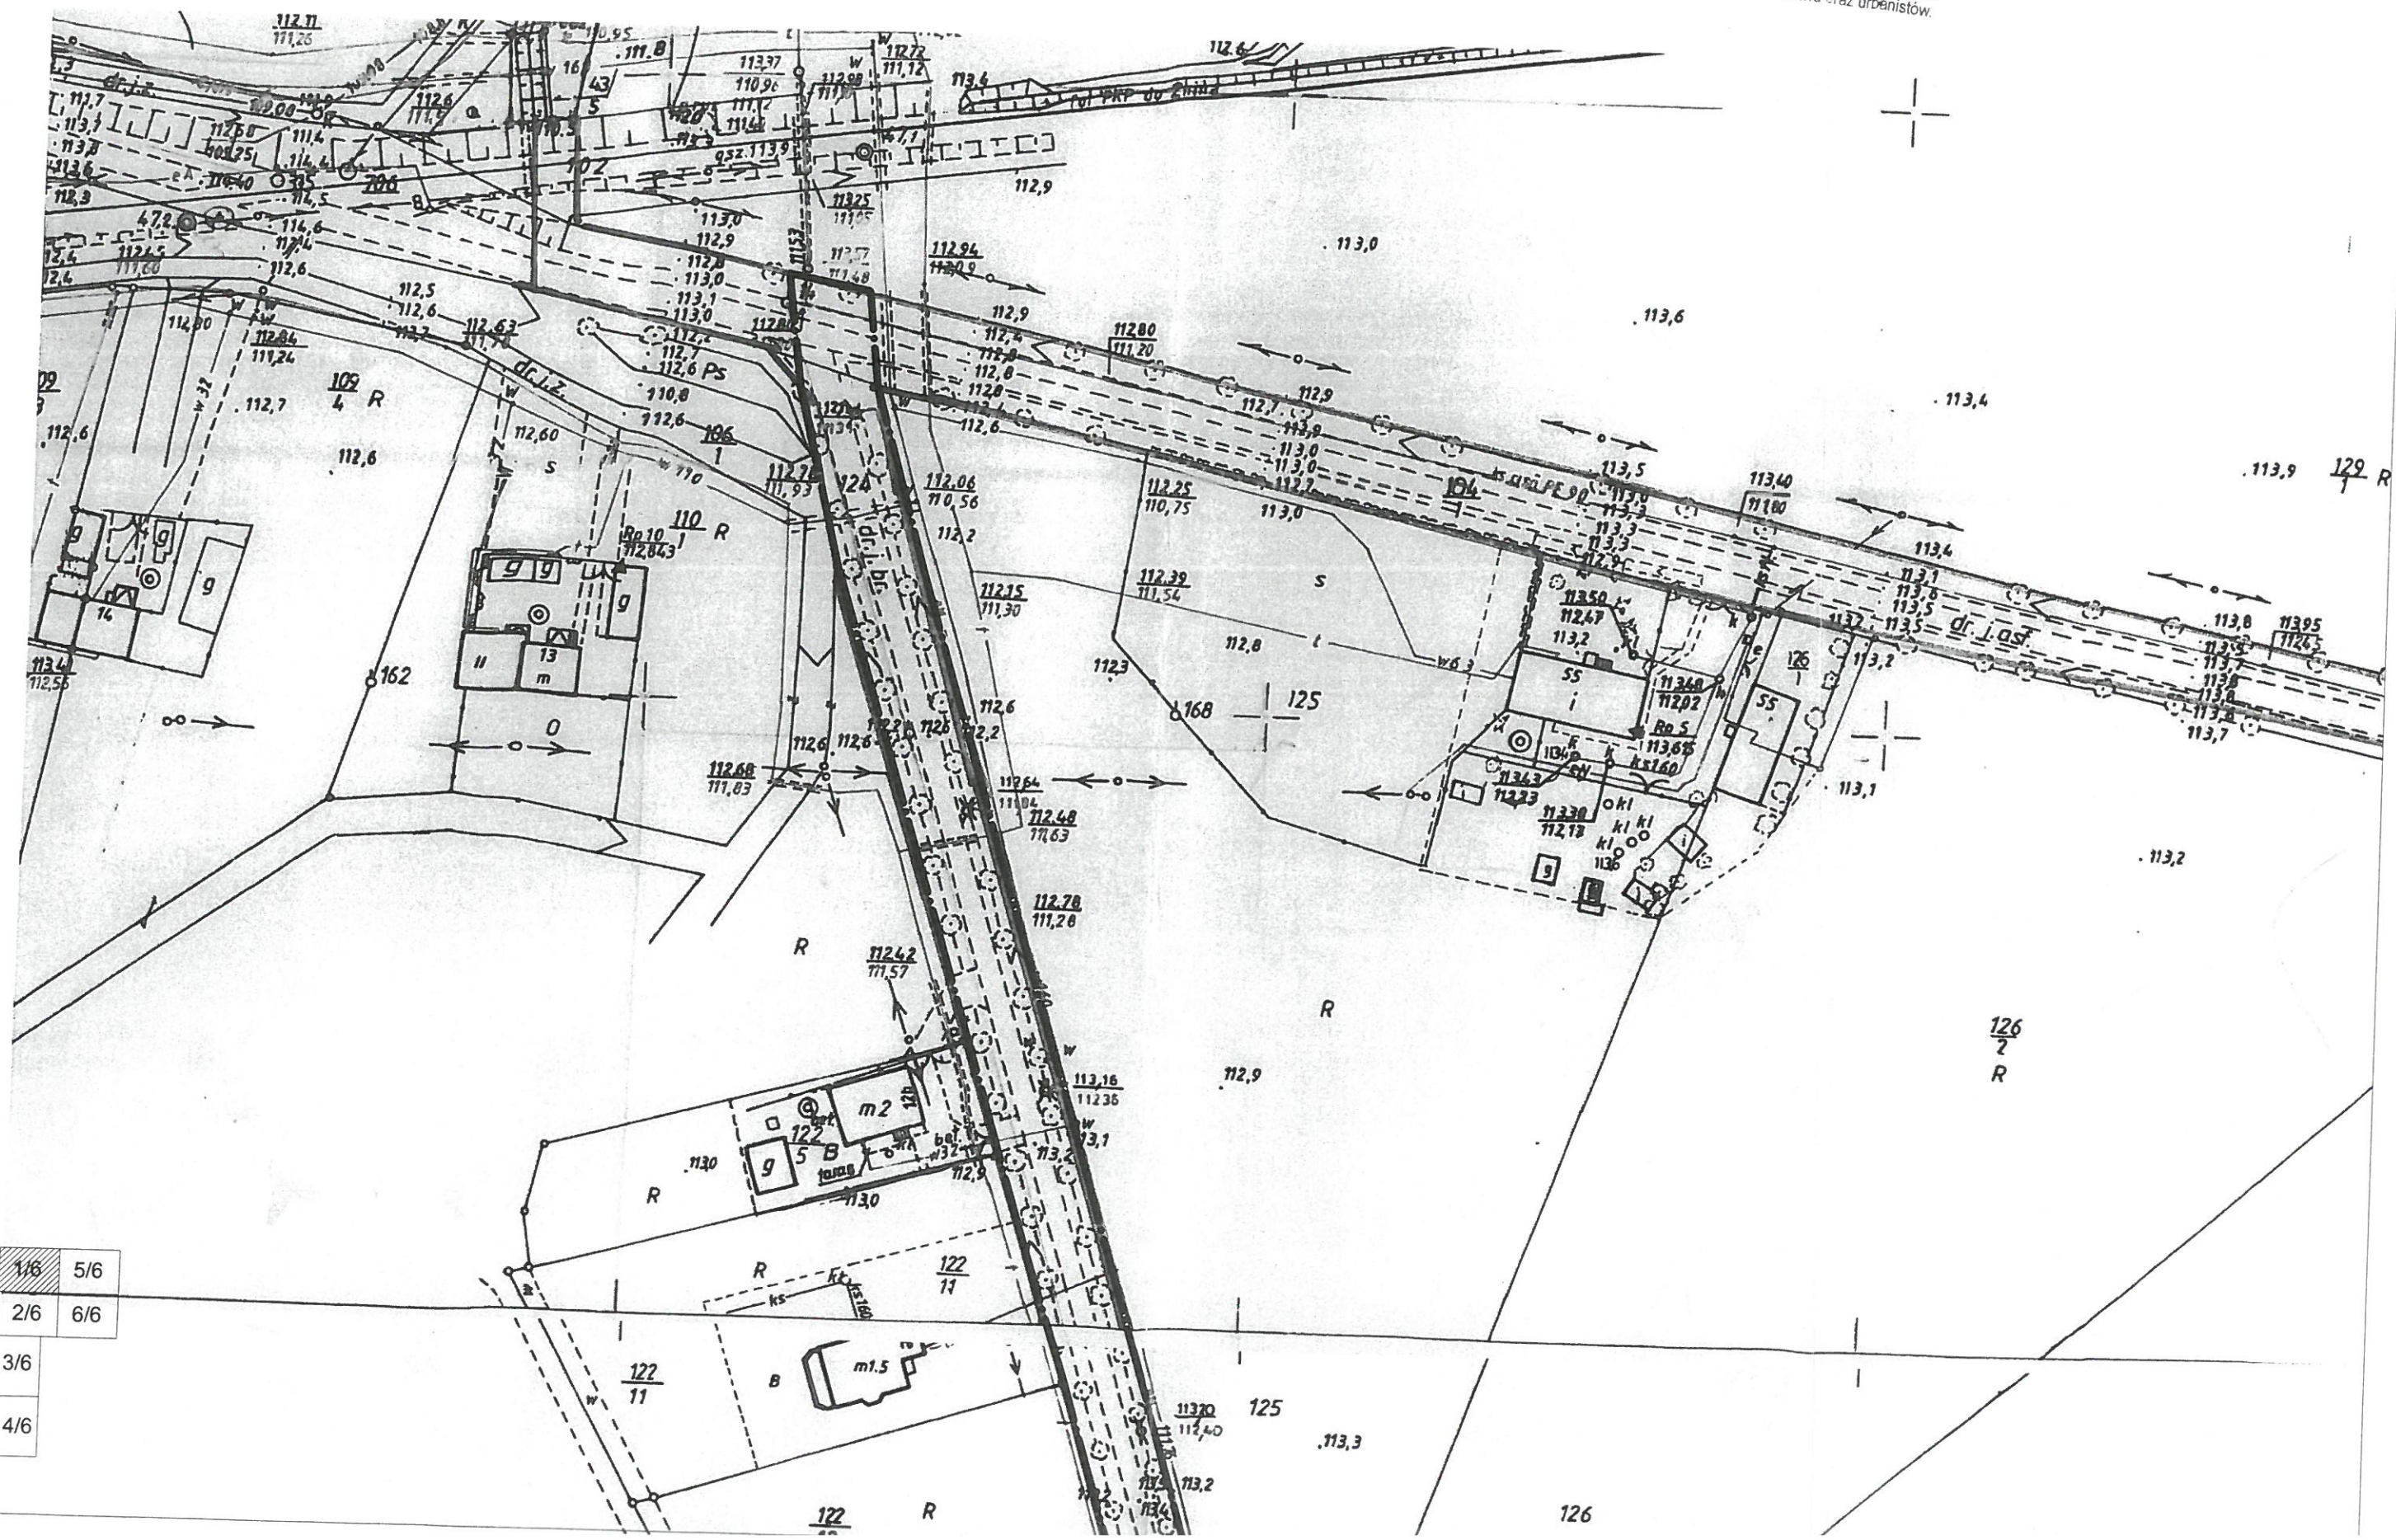

1/6	5/6
2/6	6/6
3/6	
4/6	

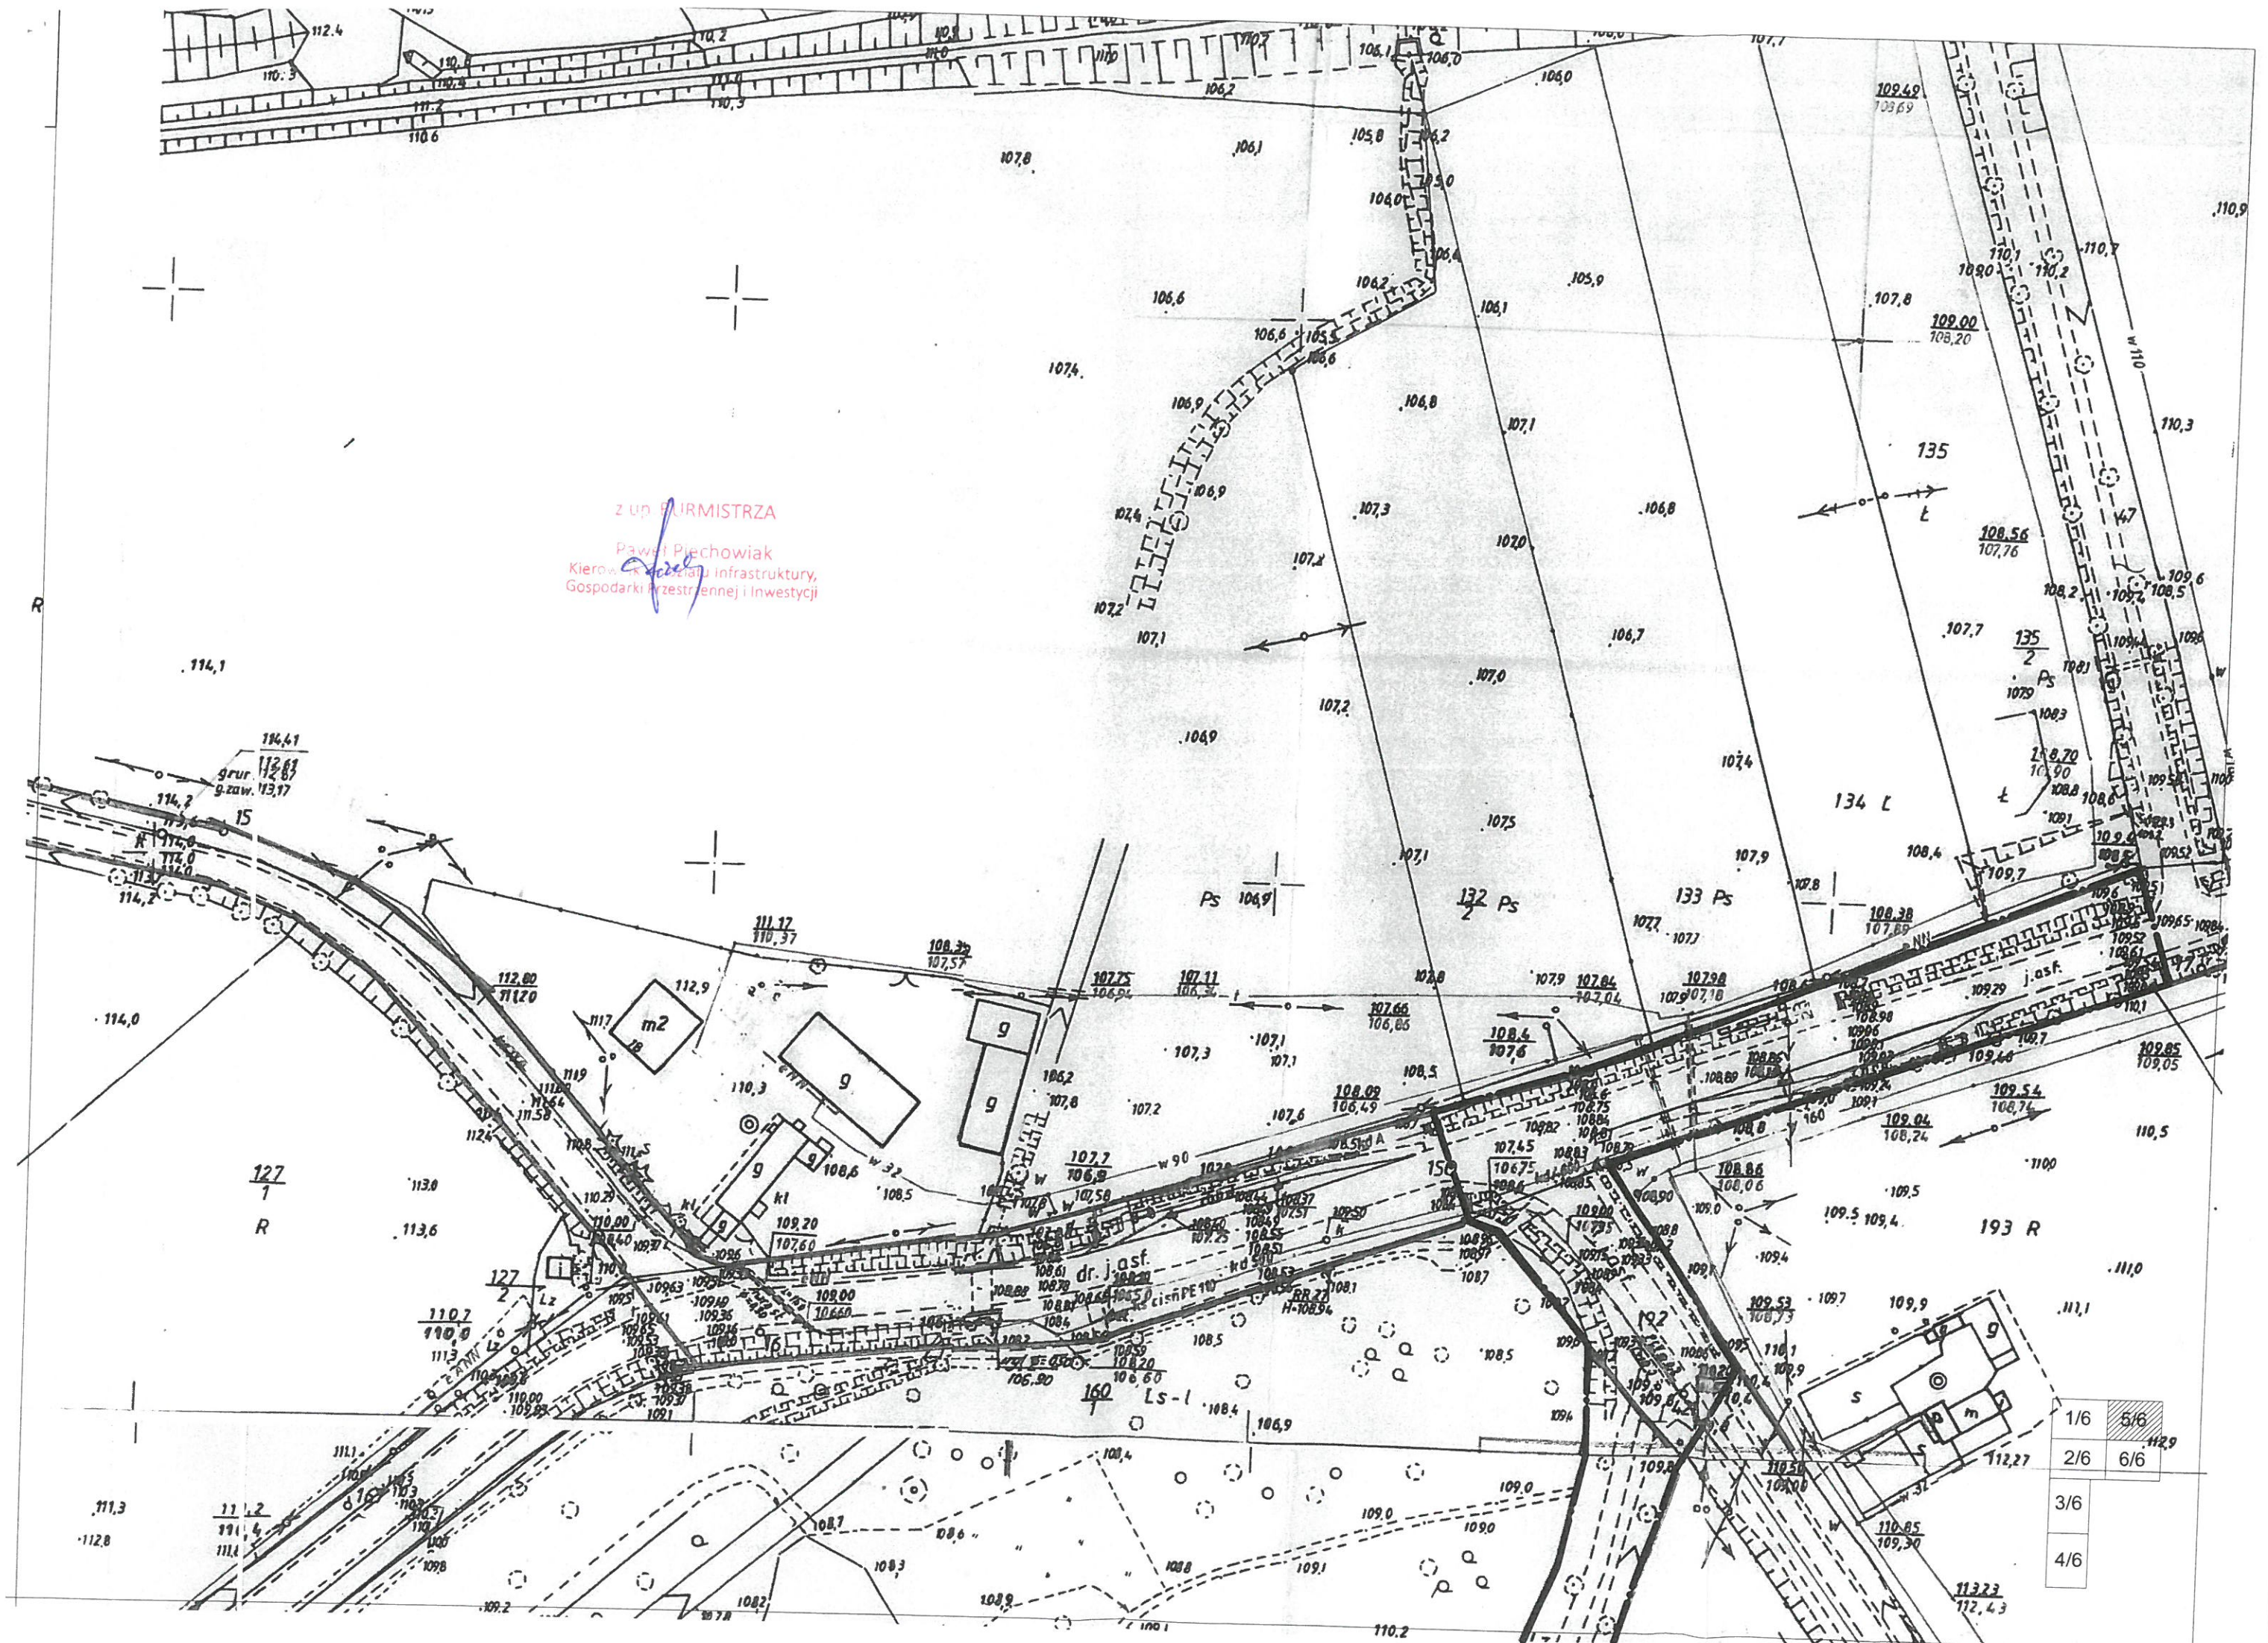

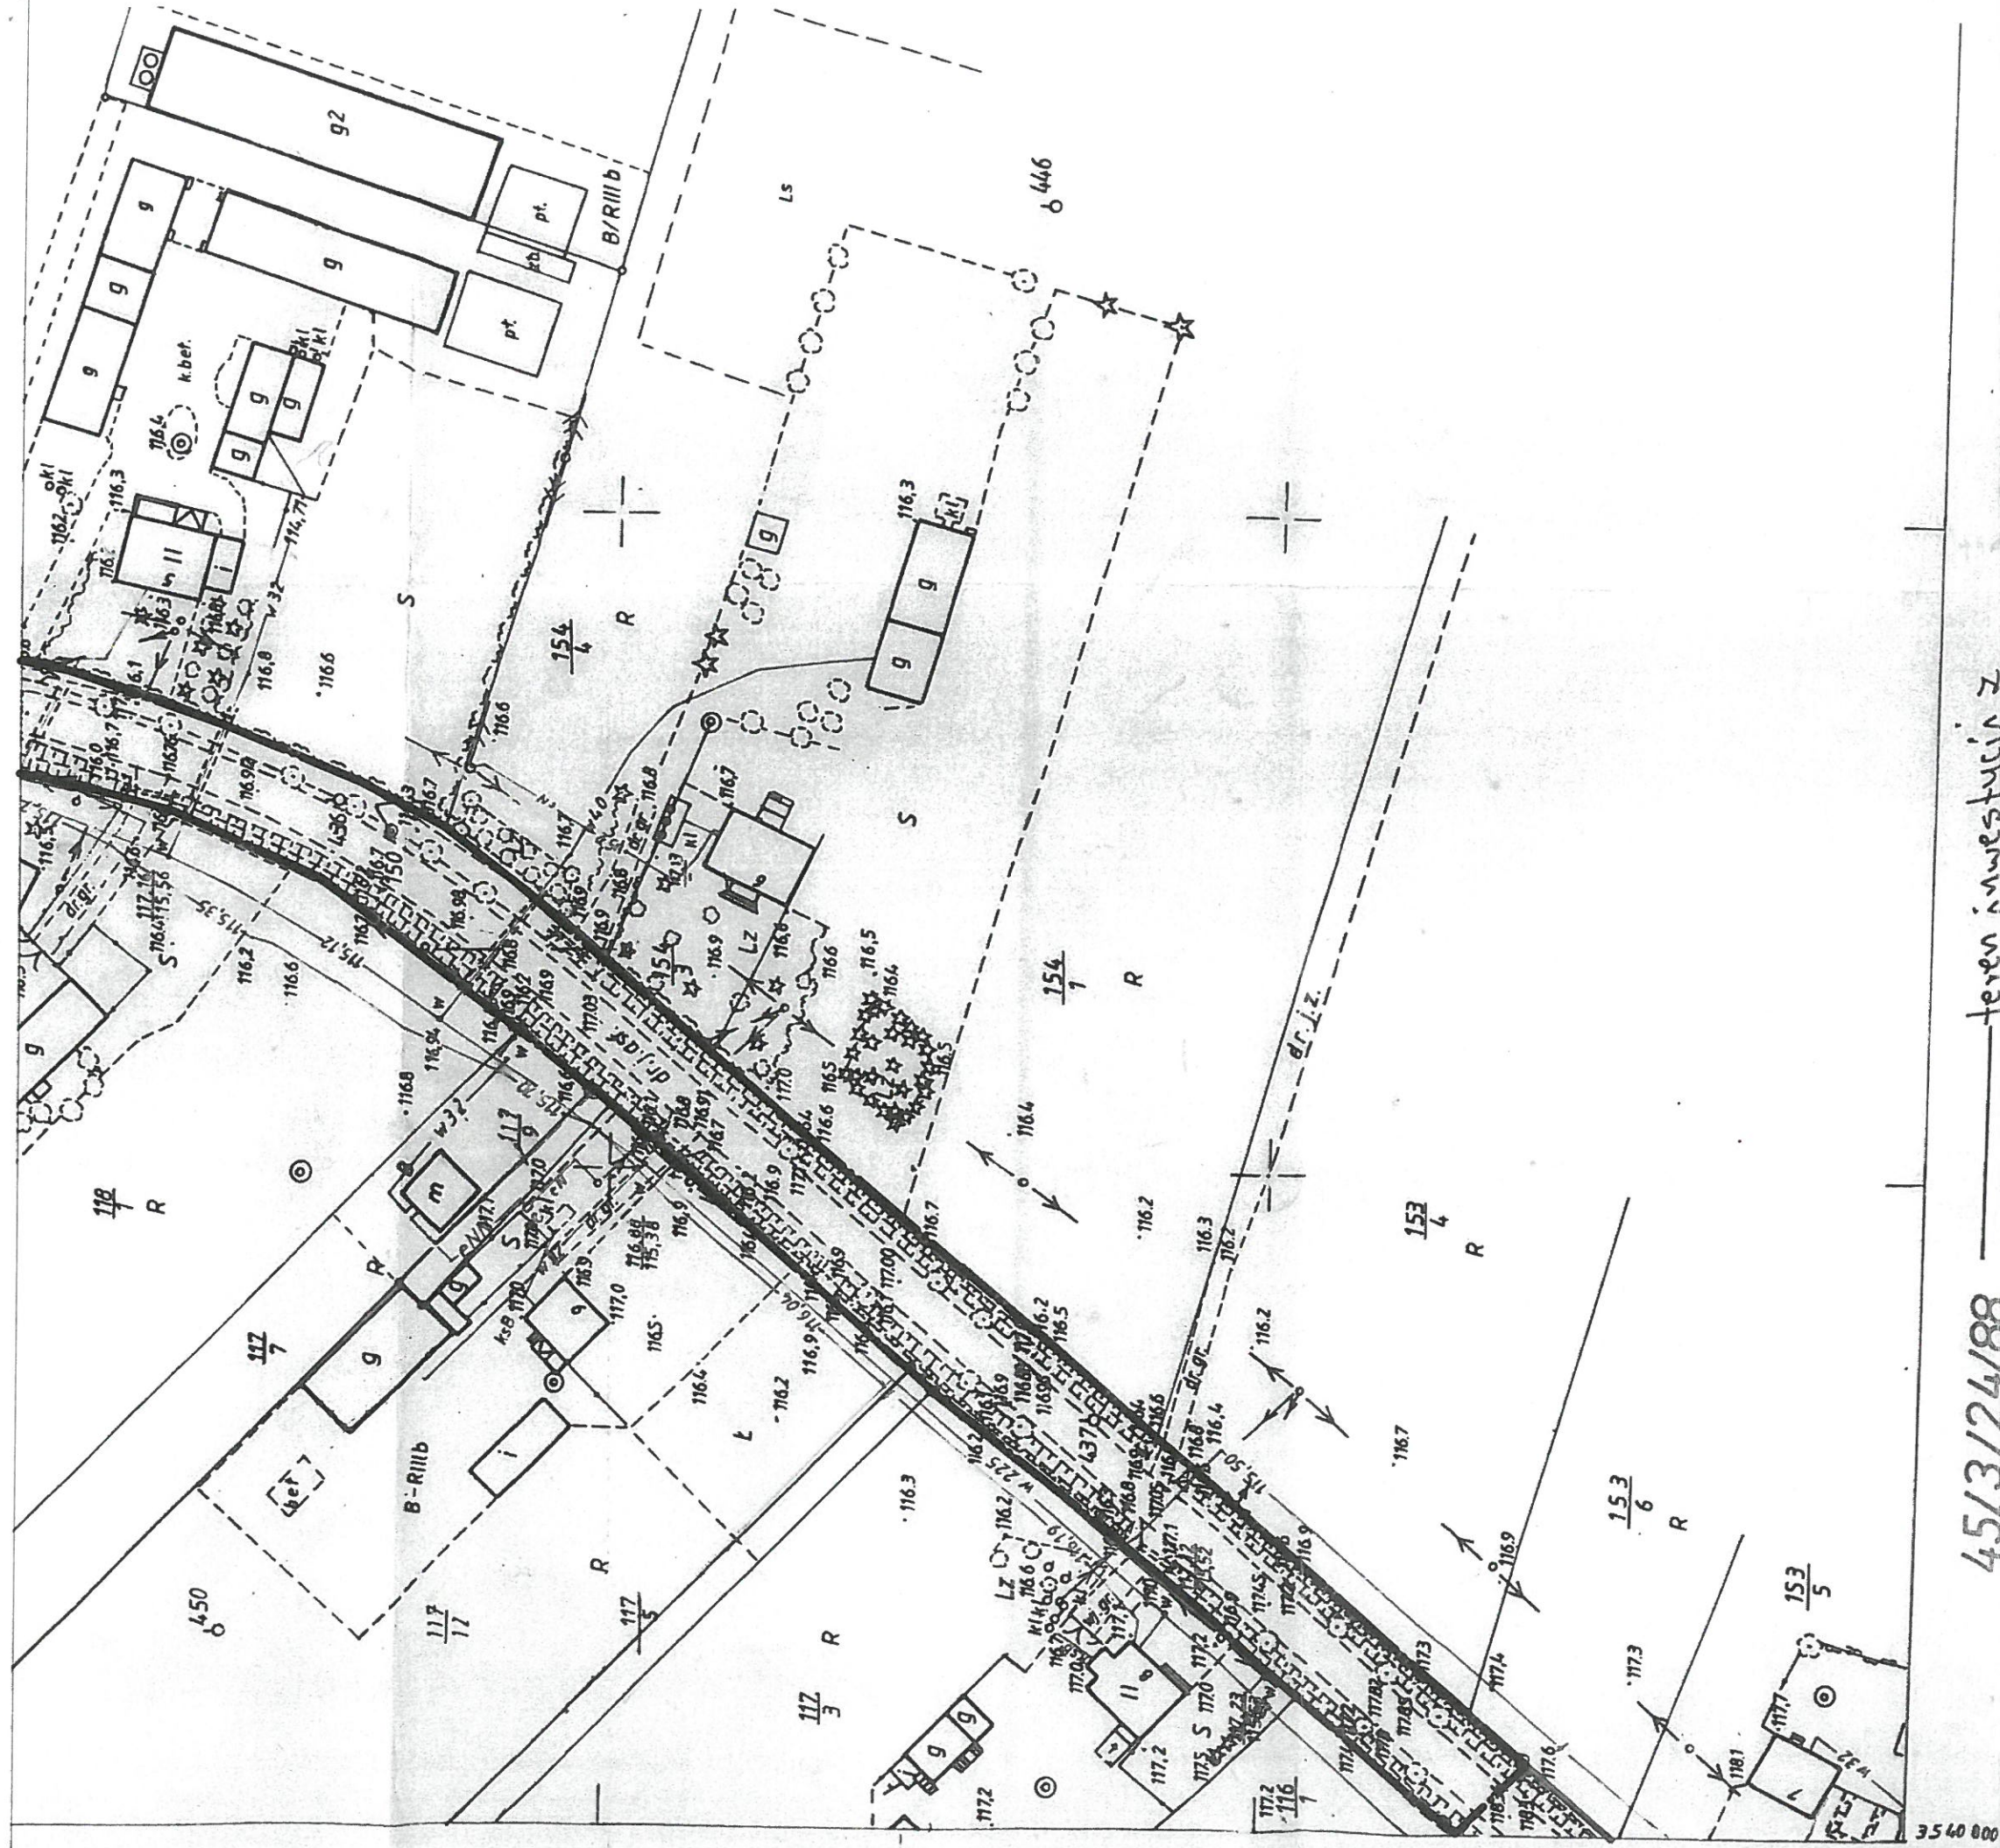

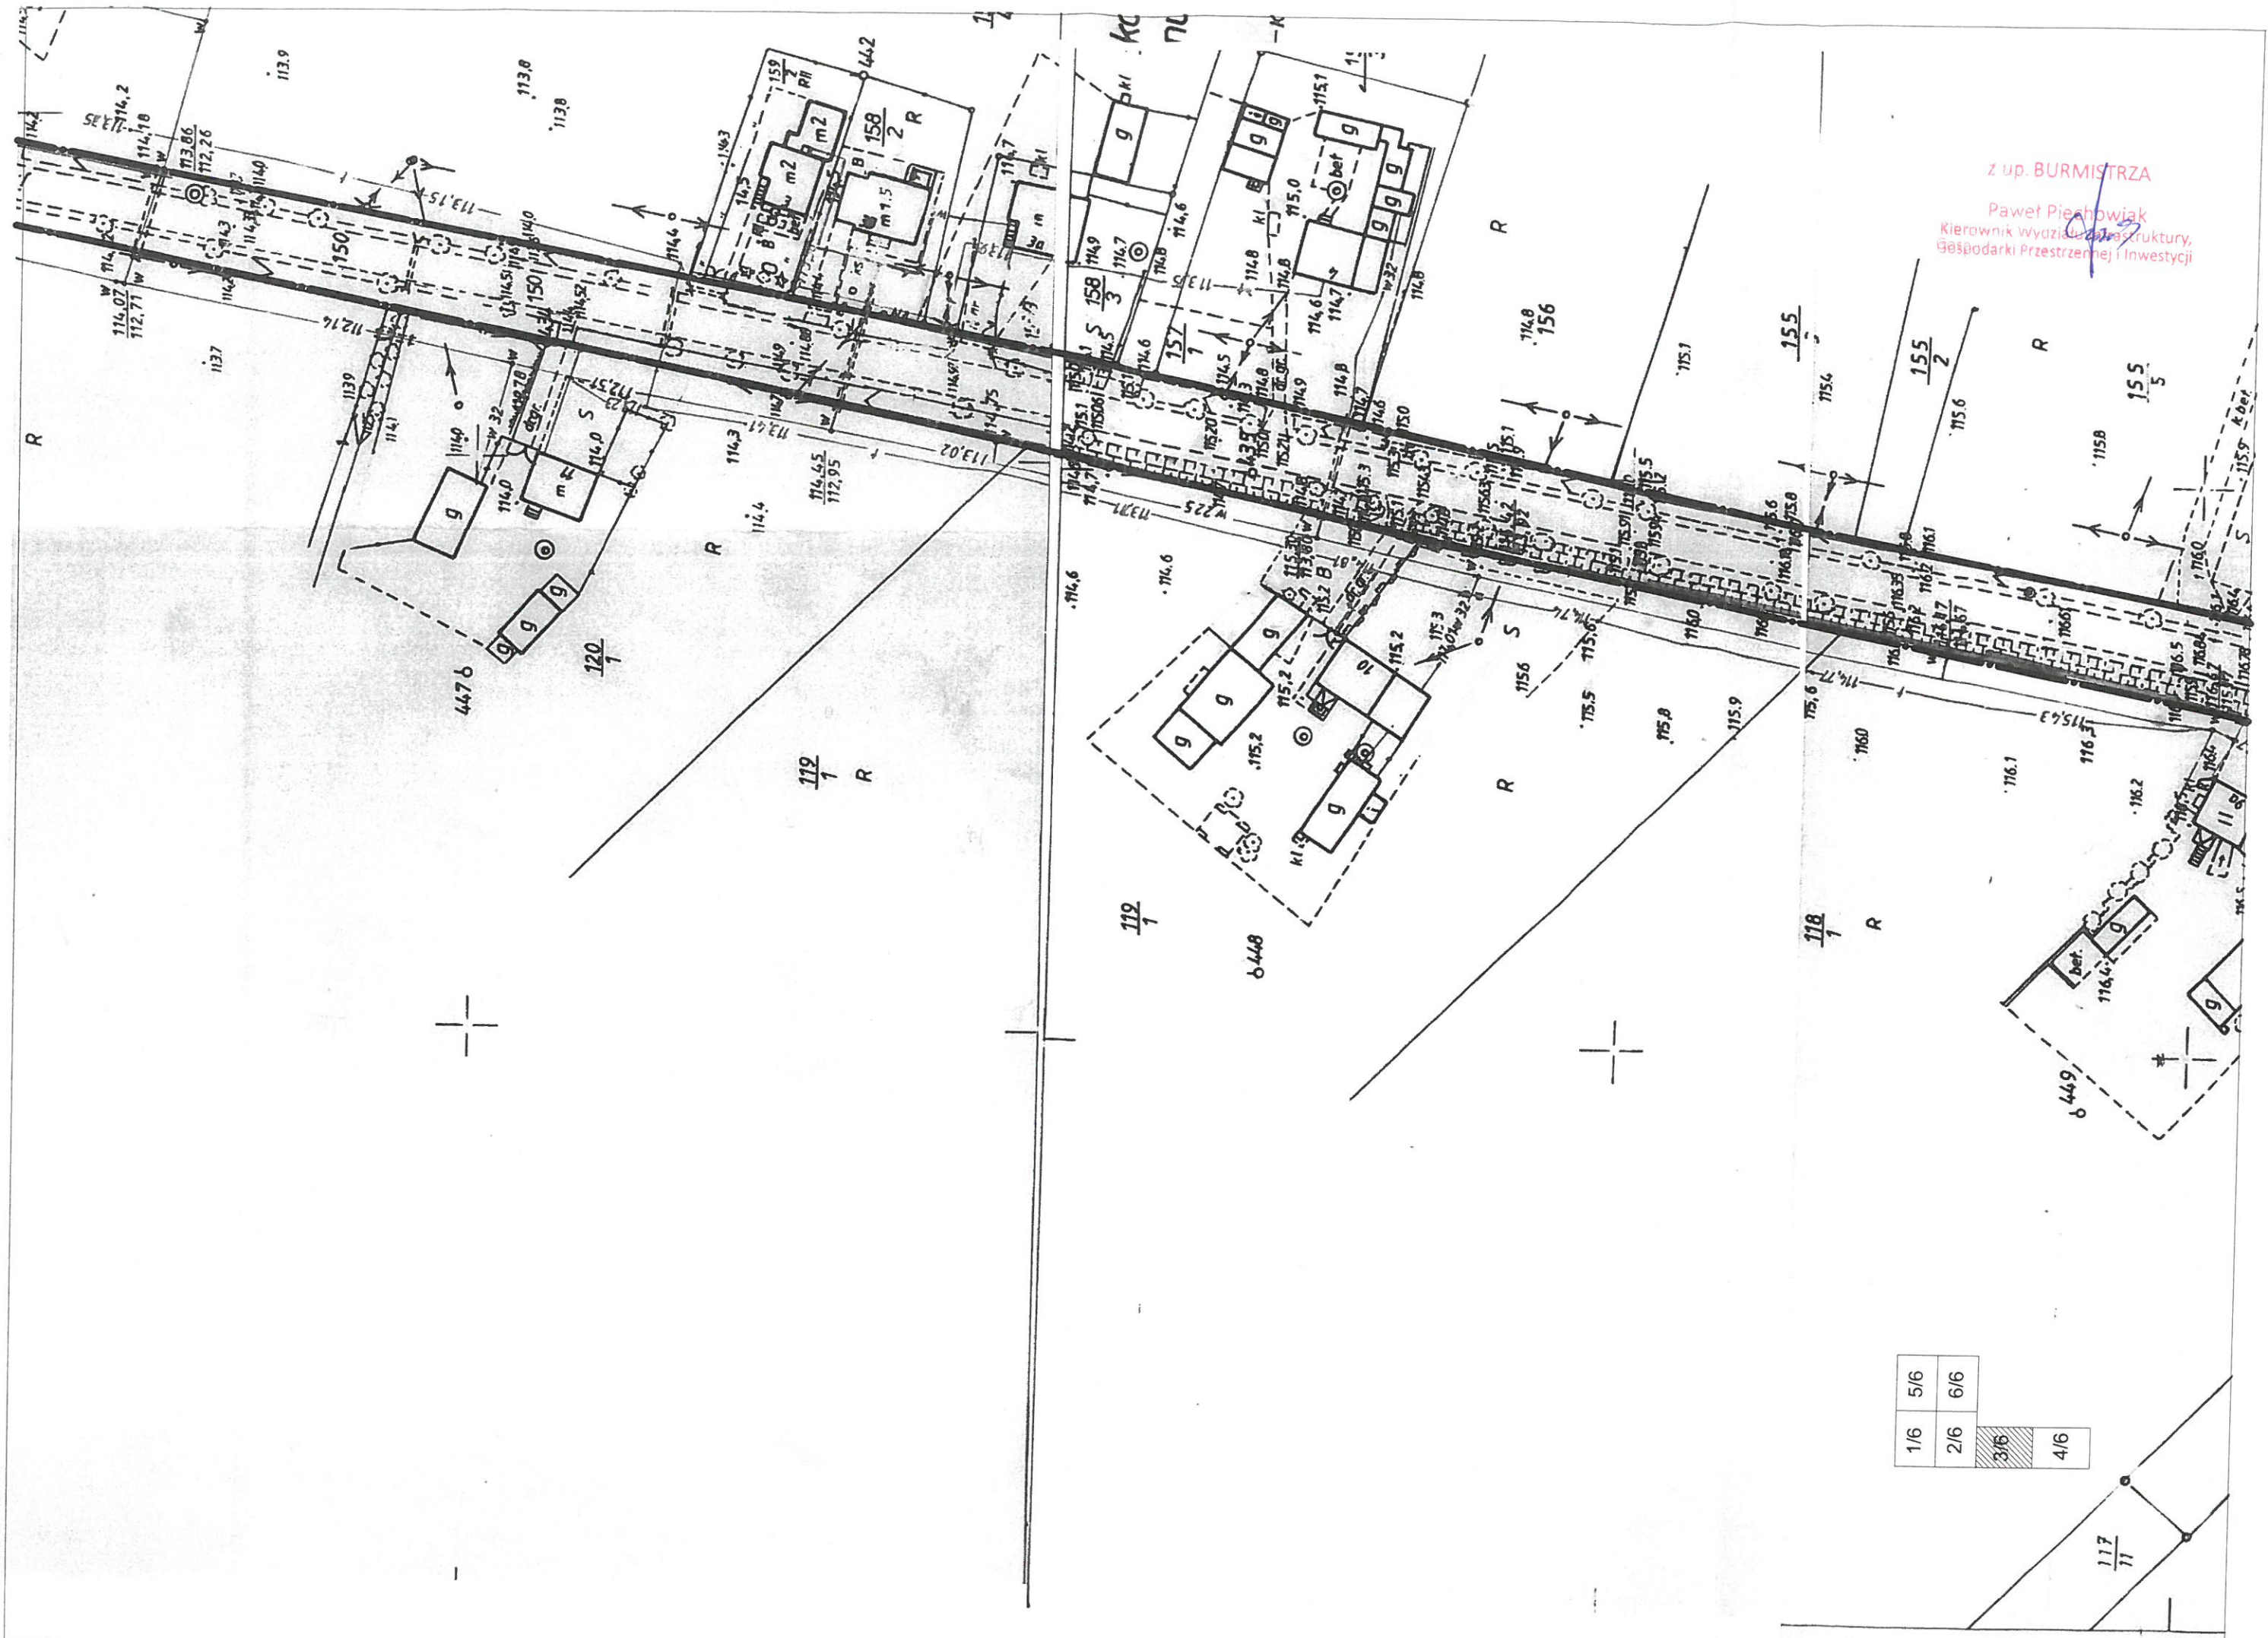

z up. BURMISTRZA
 Paweł Piechowiak
 Kierownik Wydziału Infrastruktury,
 Gospodarki Przestrzennej i Inwestycji

1/6	5/6
2/6	6/6
3/6	4/6

117
11

