

h = 50,00 m
+4,9,75

DACH

poz.12 PIĘTRO

+4,5,15

poz.11 PIĘTRO

+4,1,25

poz.10 PIĘTRO

+3,7,45

poz.9 PIĘTRO

+3,3,775

poz.8 PIĘTRO

+3,0,10

poz.7 PIĘTRO

+2,6,425

poz.6 PIĘTRO

+2,2,75

poz.5 PIĘTRO

+1,9,075

poz.4 PIĘTRO

+1,5,38

poz.3 PIĘTRO


+1,1,725

poz.2 PIĘTRO

+8,05

poz.1 PIĘTRO

+4,20

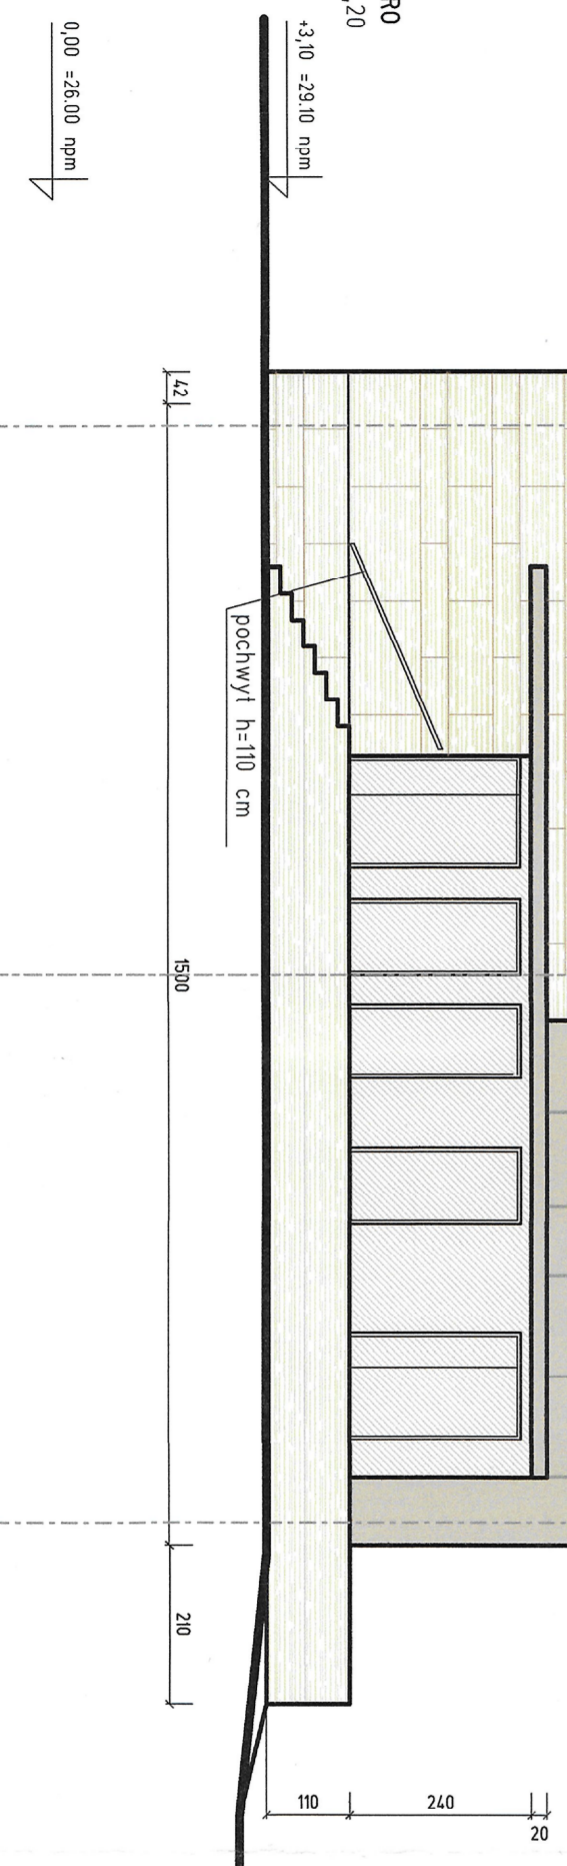








POMORSKI URZĄD WOJEWÓDZKI

W GDANSKU

WYDZIAŁ INFRASTRUKTURY

ul. Okopowa 21/27, 80-810 Gdańsk

LEGENDA

-  ELEWACJA WENTYLOWANA Z POKRYCIEM Z PŁYT ELEWACYJNYCH Z BLACHY
 - PODKONSTRUKCJA wg TECHNOLOGII PRODUCENTA
 - OCIEPLENIE Z WELNY MINERALNEJ GR 20CM
-  ELEWACJA WENTYLOWANA Z PŁYT ELEWACYJNYCH Z NATURALNEGO PIASKOWCA GR 4CM ALTERNATYWNIE PŁYTY KOMPozyTYWNE
 - PODKONSTRUKCJA wg TECHNOLOGII PRODUCENTA
 - OCIEPLENIE Z WELNY MINERALNEJ GR 20CM
-  PAS MEDZYKONDYGNACYJNY
 - TYNK CIENKOWARSZTOWY
 - OCIEPLENIE Z WELNY MINERALNEJ GR 20CM
-  ALUMINIOWA STOLARKA OKIENNA - KOLOR STOLARKI W KOLORZE PASOW MEDZYKONDYGNACYJNYCH
-  tynk cienkowarsztowy
-  WIELKOFORMATOWE PŁYTY KAMIENNE Z NATURALNEGO PIASKOWCA ALTERNATYWNIE PŁYTY KOMPozyTYWNE
-  PŁYTY Z GRANITU PLOMIENIOWANEGO

ELEWACJA Pn

SKALA 1:100

ARCHITEKTURA

BRANŻA: ARCH.

BUDOWNEK WIELOFUNKCYJNY AKADEMII MARYNARKI
WOJENNEJ ZE STACJĄ TRANSFORMATOROWĄ
GDYNIA UL. ŚMIDOWICZA 69

UMIOWA
FAZA P-B
DATA 04.2021

AUTOR PROJEKTU arch. PAWEŁ WŁAD. KOWALSKI

podpis

specjalnie:
nr upr. budowlanych
członek Izby

arch. Hubert Kowalski

SPRAWDZAJĄCY
mgr inż. Paweł Wład. Kowalski

podpis

WSPÓLNIEC
OPRACOWANIE
arch. Hubert Kowalski

podpis

WSPÓLNIEC
OPRACOWANIE
arch. Hubert Kowalski

podpis

A19