



Przekrój normalny Wyniesione przejście dla pieszych

skala 1:50

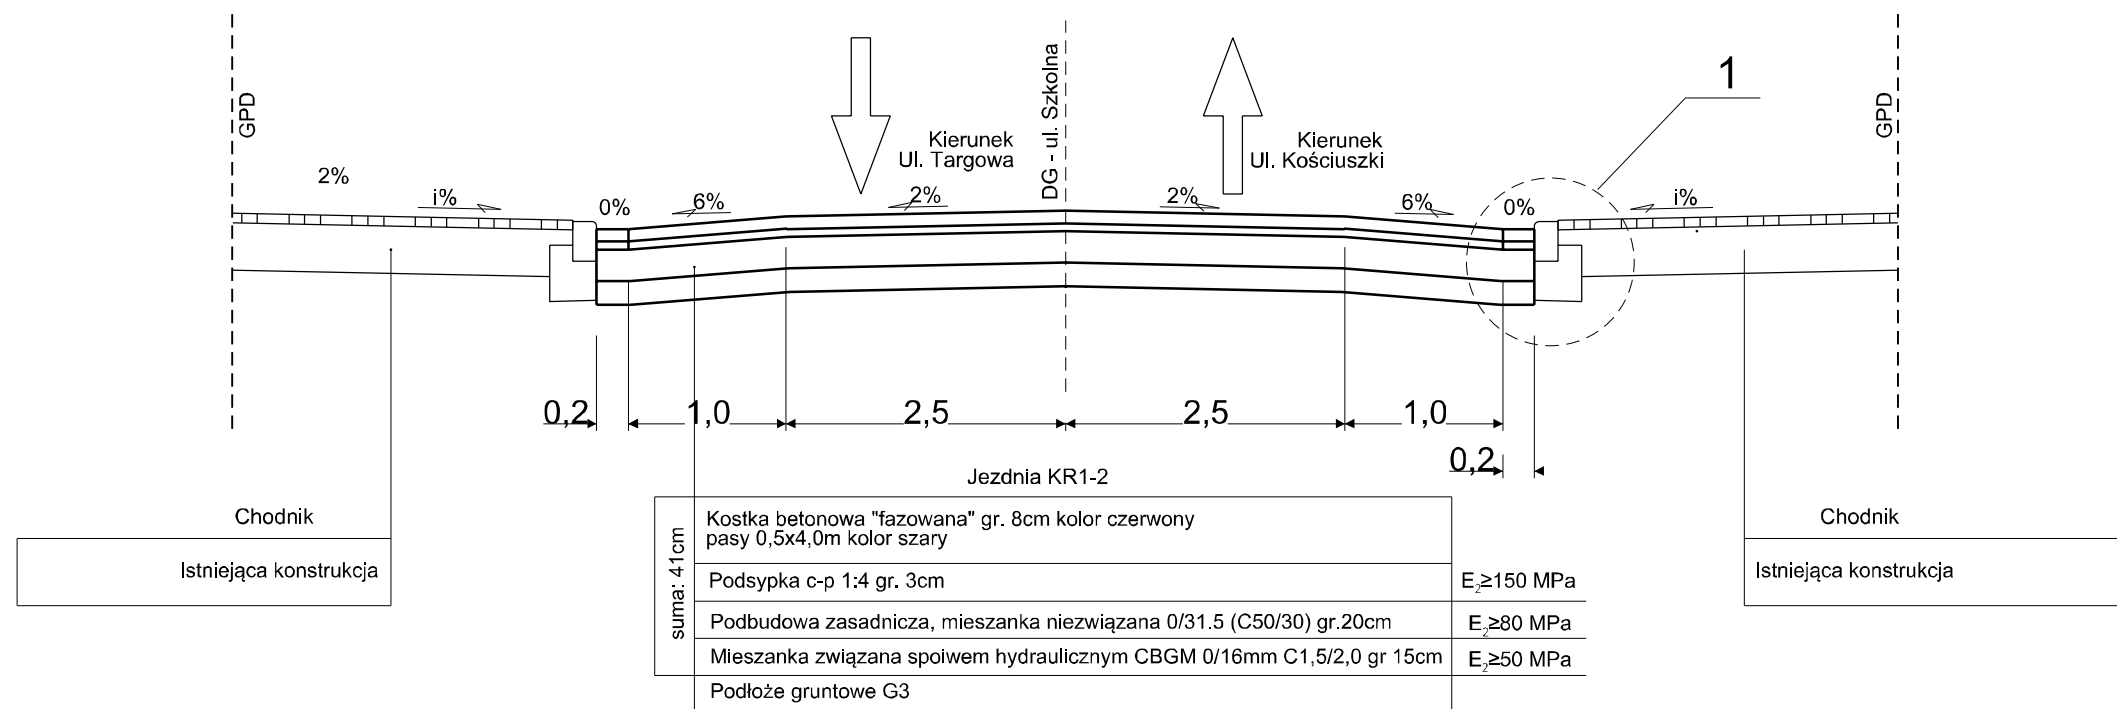

Szczegóły konstrukcyjne skala 1:10

Szczegół konstrukcyjny 1

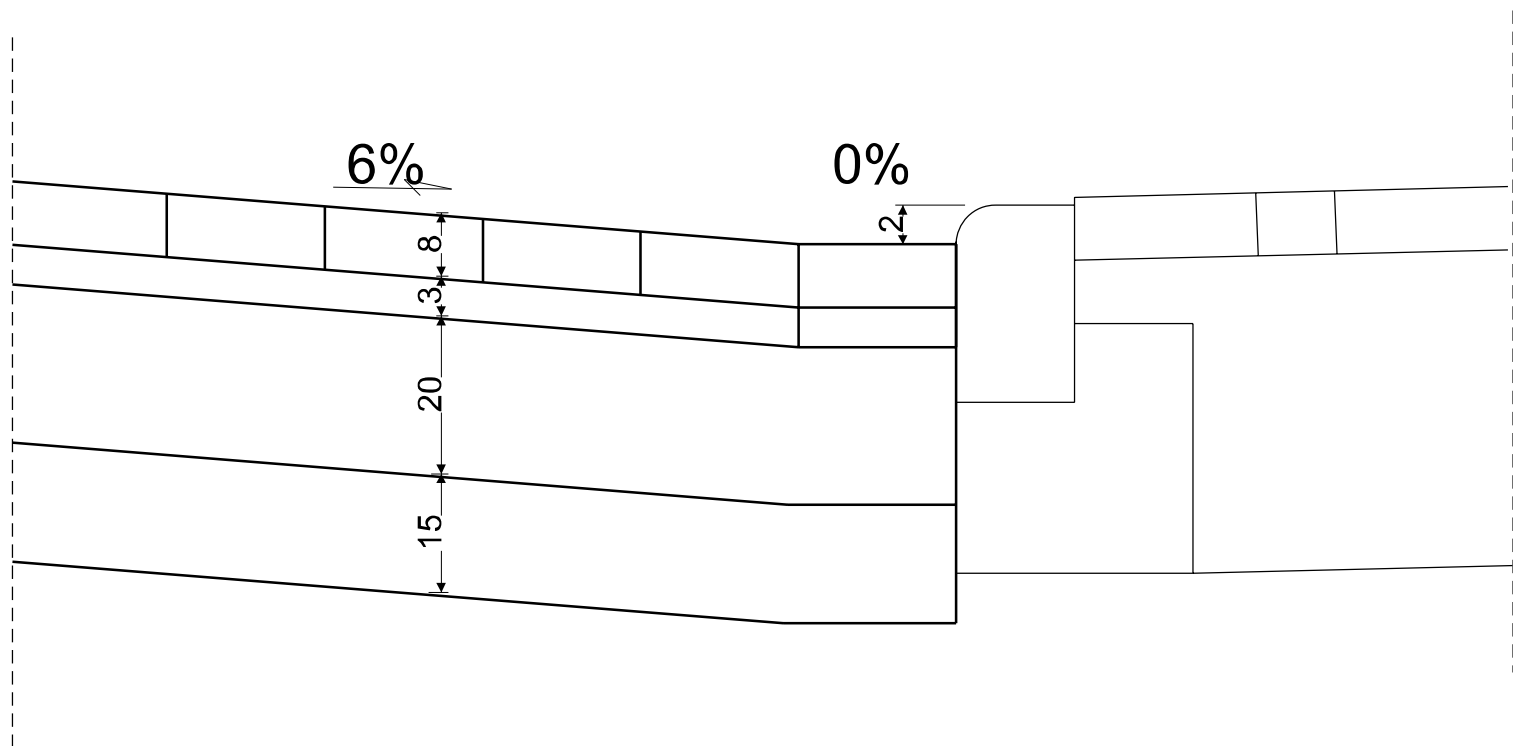

Nazwa i adres obiektu budowlanego			
Poprawa bezpieczeństwa na przejściu dla pieszych na ulicy Szkolnej w Czersku			
Inwestor: Gmina Czersk			
Nazwa rysunku Przekrój normalny		Skala 1:50, 1:10	
		Nr rys. D1	
Branża	Imię i nazwisko	Uprawnienia	Podpis
Projektant br. drogowa	mgr inż. Daniel Folehr	Upr. bud. POM/0101/POOD/11	
16 lipiec 2021r			