


Widok z góry

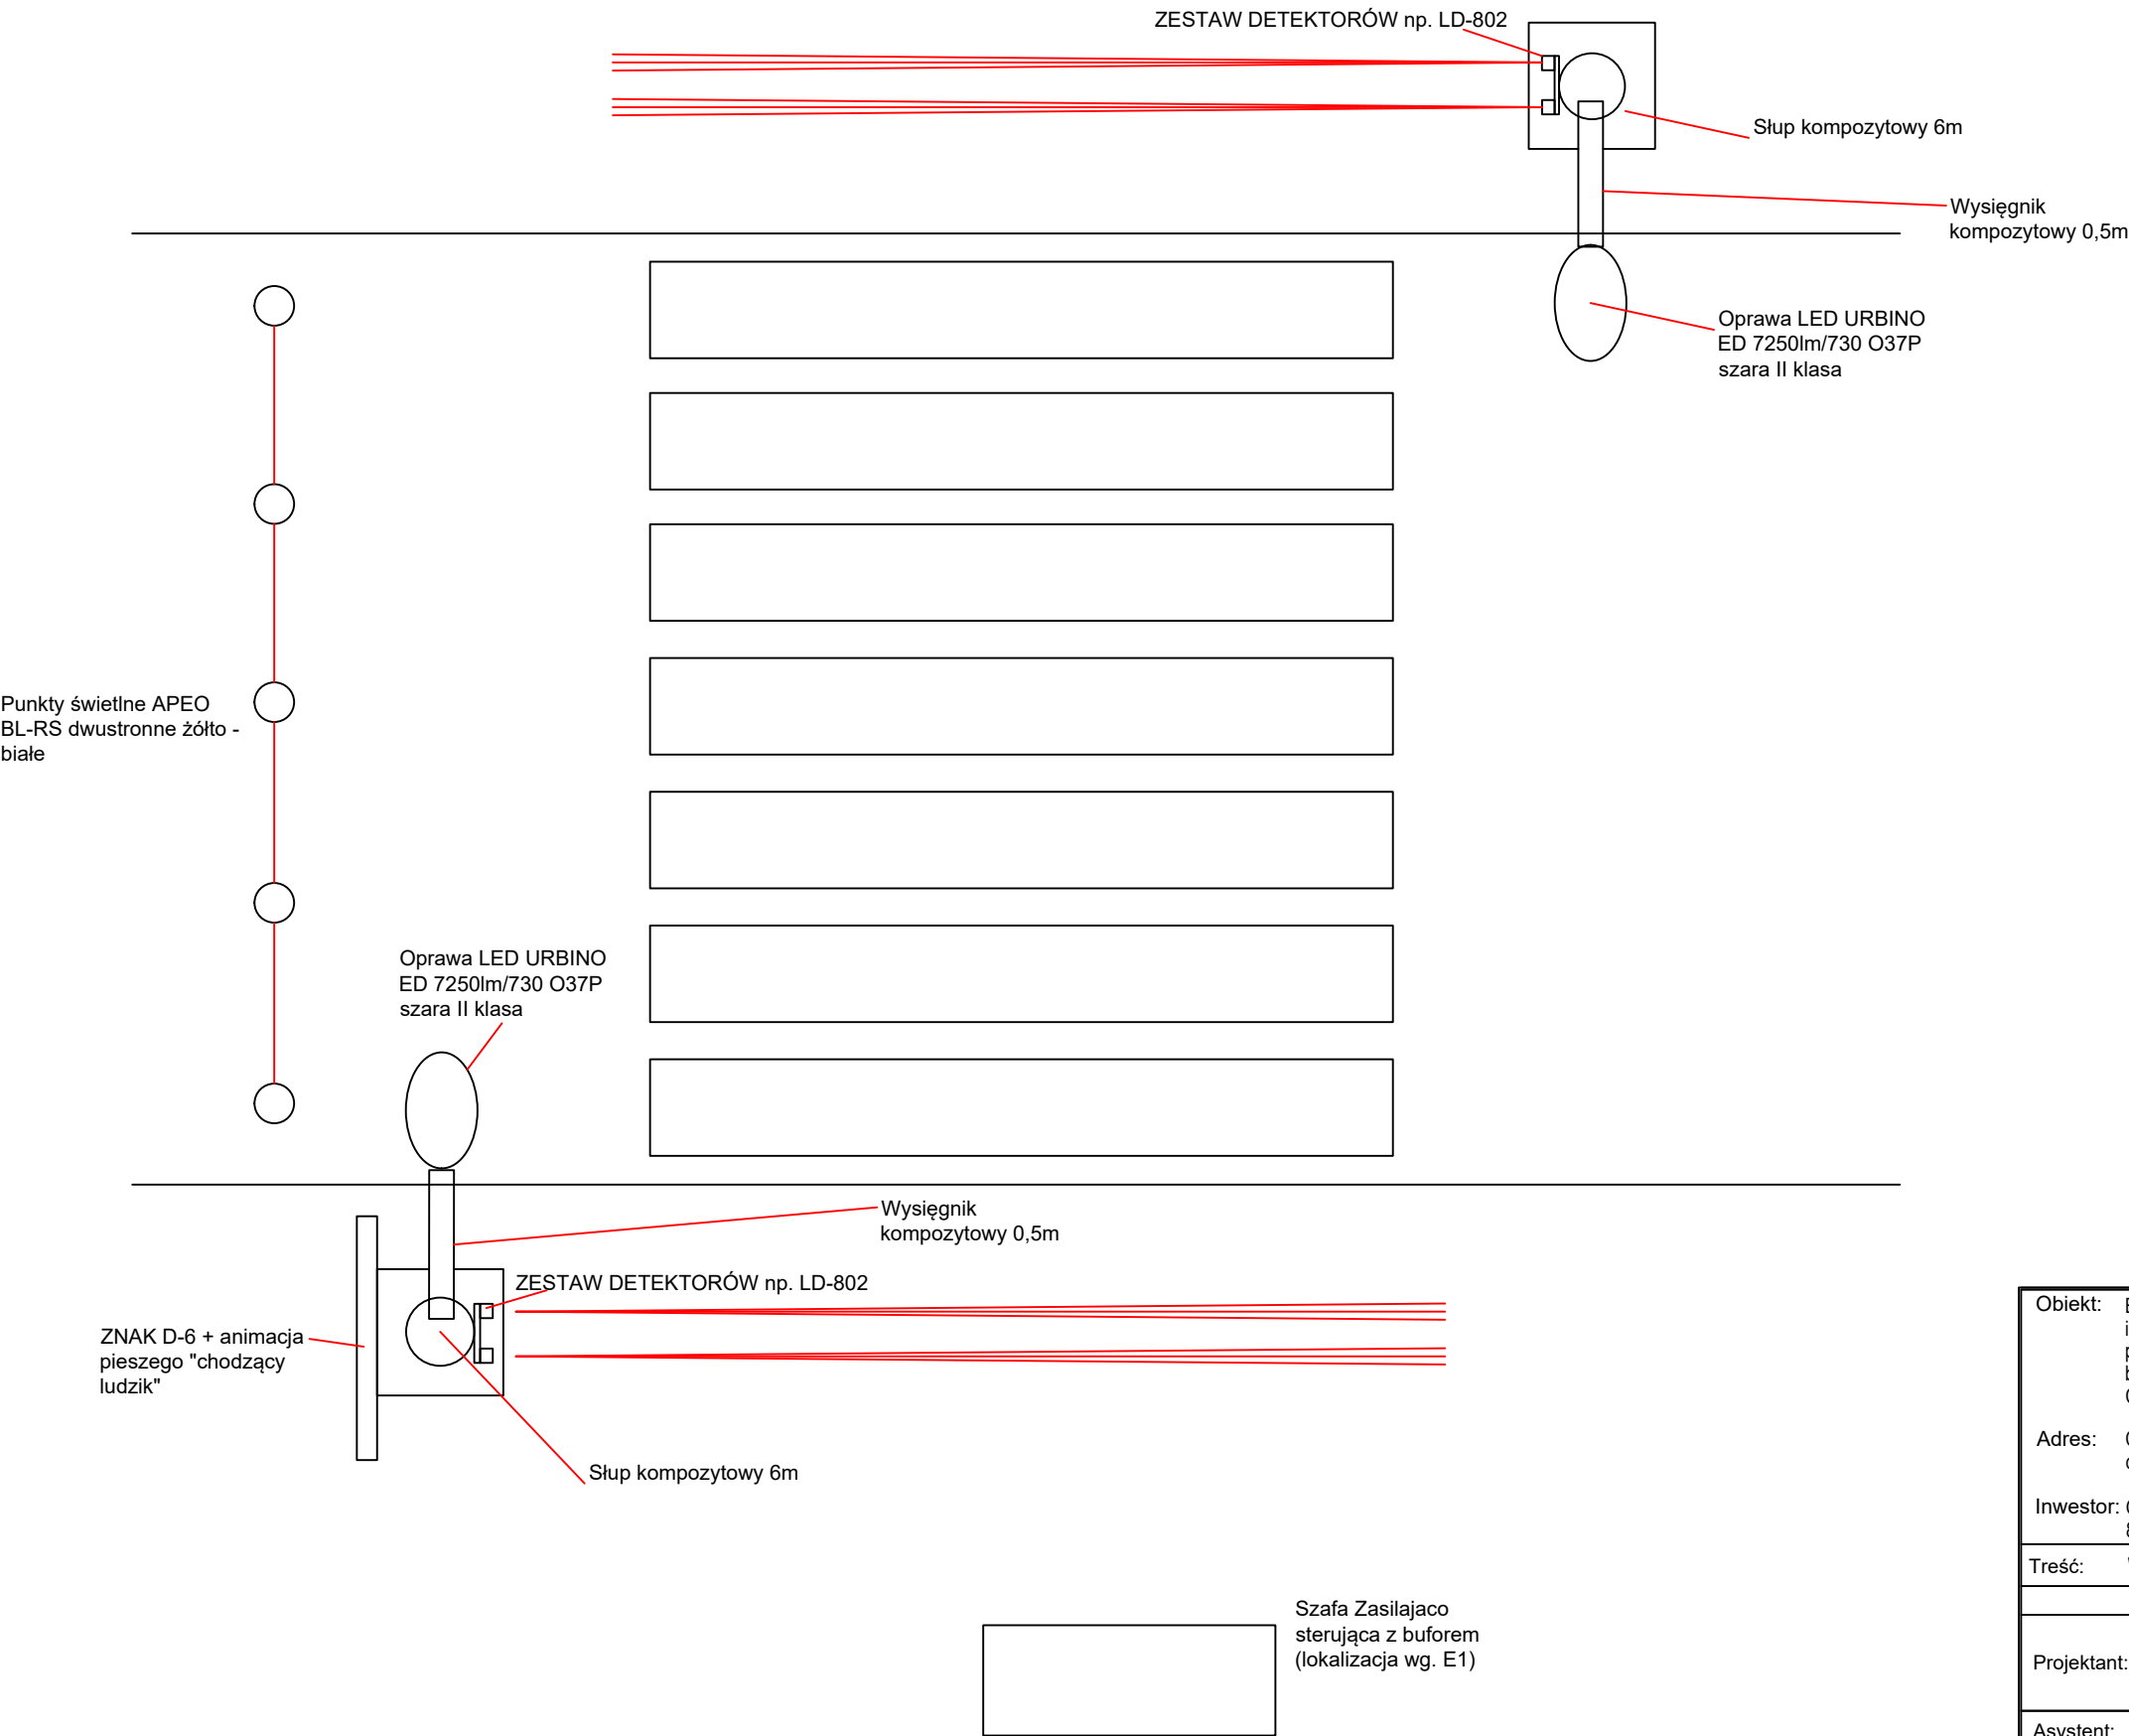

Obiekt: Budowa przyłącza kablowego zalicznikowego wraz z infrastrukturą towarzyszącą dla potrzeb doświetlenia przejść dla pieszych w ramach realizacji zadania "Poprawa bezpieczeństwa na przejściu dla pieszych na ul. Szkolnej w Czersku"		Nr rysunku E3	
Adres: Czersk ul. Szkolna, gm. Czersk (obręb ewidencyjny: Czersk - działki nr 433/2)			
Inwestor: Gmina Czersk 89-650 Czersk, ul. Kościuszki 27		Stadium PB	Skala -
Treść: WIDOK Z GÓRY ROZMIESZCZENIA URZĄDZEŃ			
	Nr uprawnień	Data	Podpis
Projektant:	mgr inż. Adam Linda <small>upr. bud. do proj. w spec. instalacyjnej w zakresie sieci instalacji i urządzeń elektrycznych i elektroenergetycznych nr ewid. upr. 70/Gd/2002</small>	25.06.2021 r.	
Asystent:	mgr inż. Michał Zbielski	25.06.2021 r.	