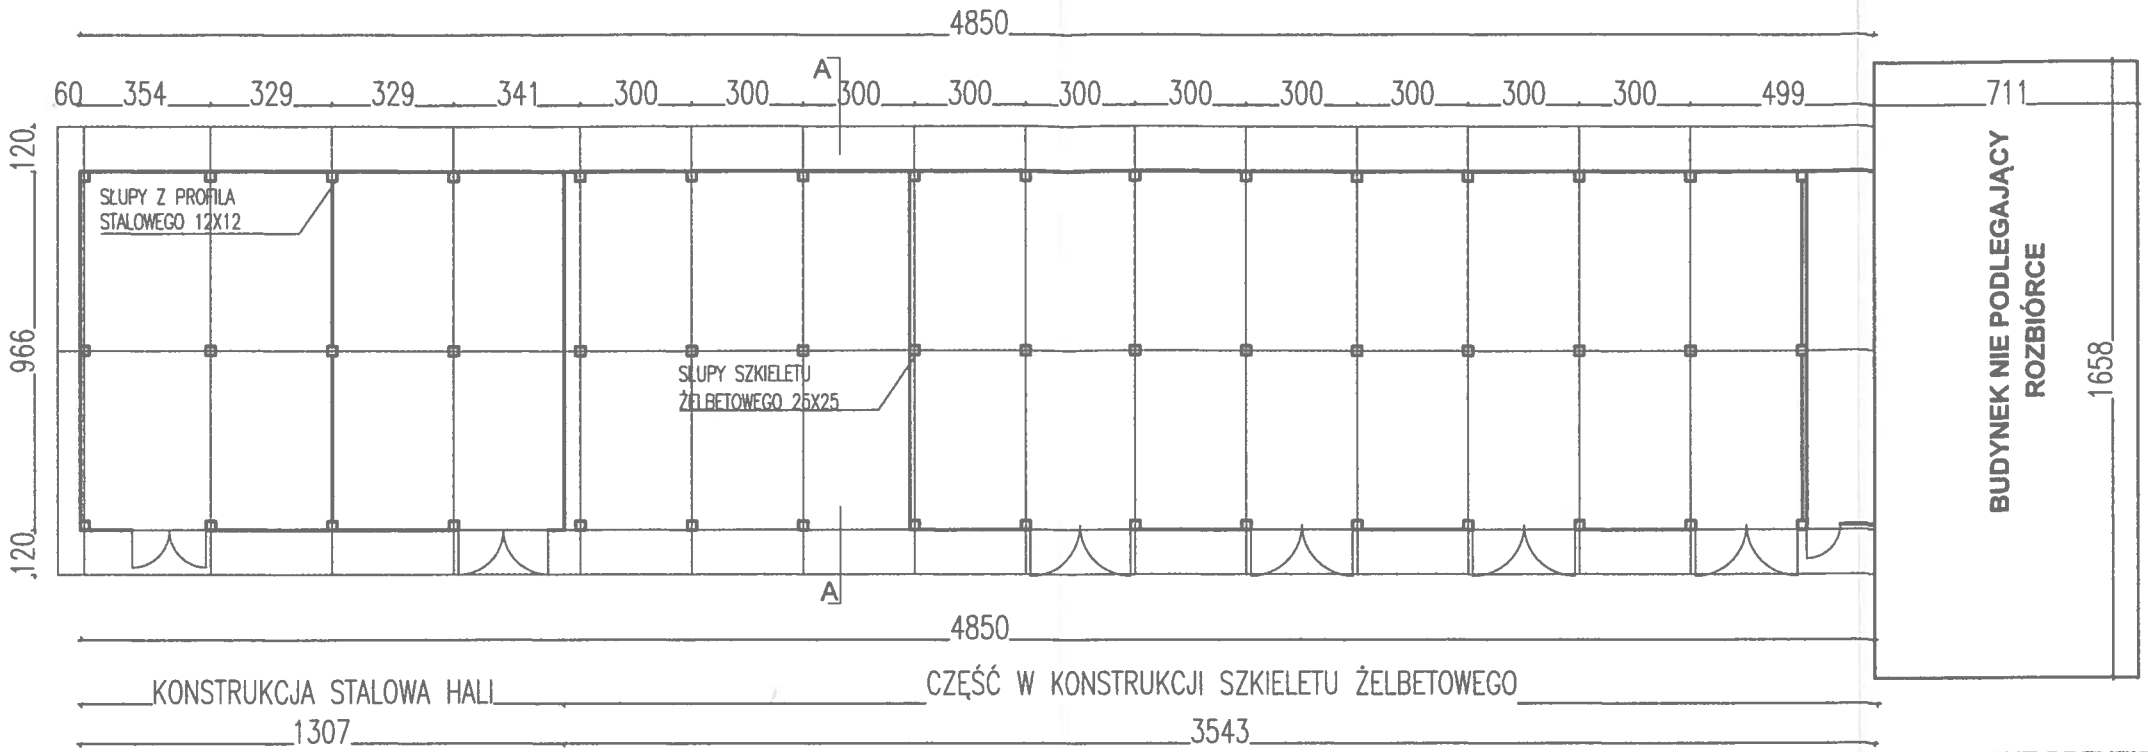

RZUT PRZYZIEMIA HALI SKALA 1:200

WIDOK ELEWACJI HALI MAGAZYNOWEJ

STAROSTWO
POWIATOWE W WOŁOMINIE
Wydział Budownictwa
05-200 Wołomin, ul. Prądzyńskiego 3
tel. 787-43-01 wew. 106, 107, 110, 114

PROJEKT ROBÓT ROZBIÓRKOWYCH		Rys. nr **2a**
projekt robót rozbiórkowych dwóch obiektów budowlanych - hala i budynek magazynowy		08-2019
inwestor:	Przedsiębiorstwo Wodociągów i Kanalizacji w Ząbkach Sp. z o.o. Ząbki , ul. Piłsudskiego 2	
adres budowy:	05-091 Ząbki ul. Piłsudskiego 101, dz. Nr ew. 33/5 , obręb 03-31,	
HALA MAGAZYNOWA		1: 100/200
projektant : inż. Józef Skłodowski upr.bud. St-682/86		podpis:
projektant :		podpis: