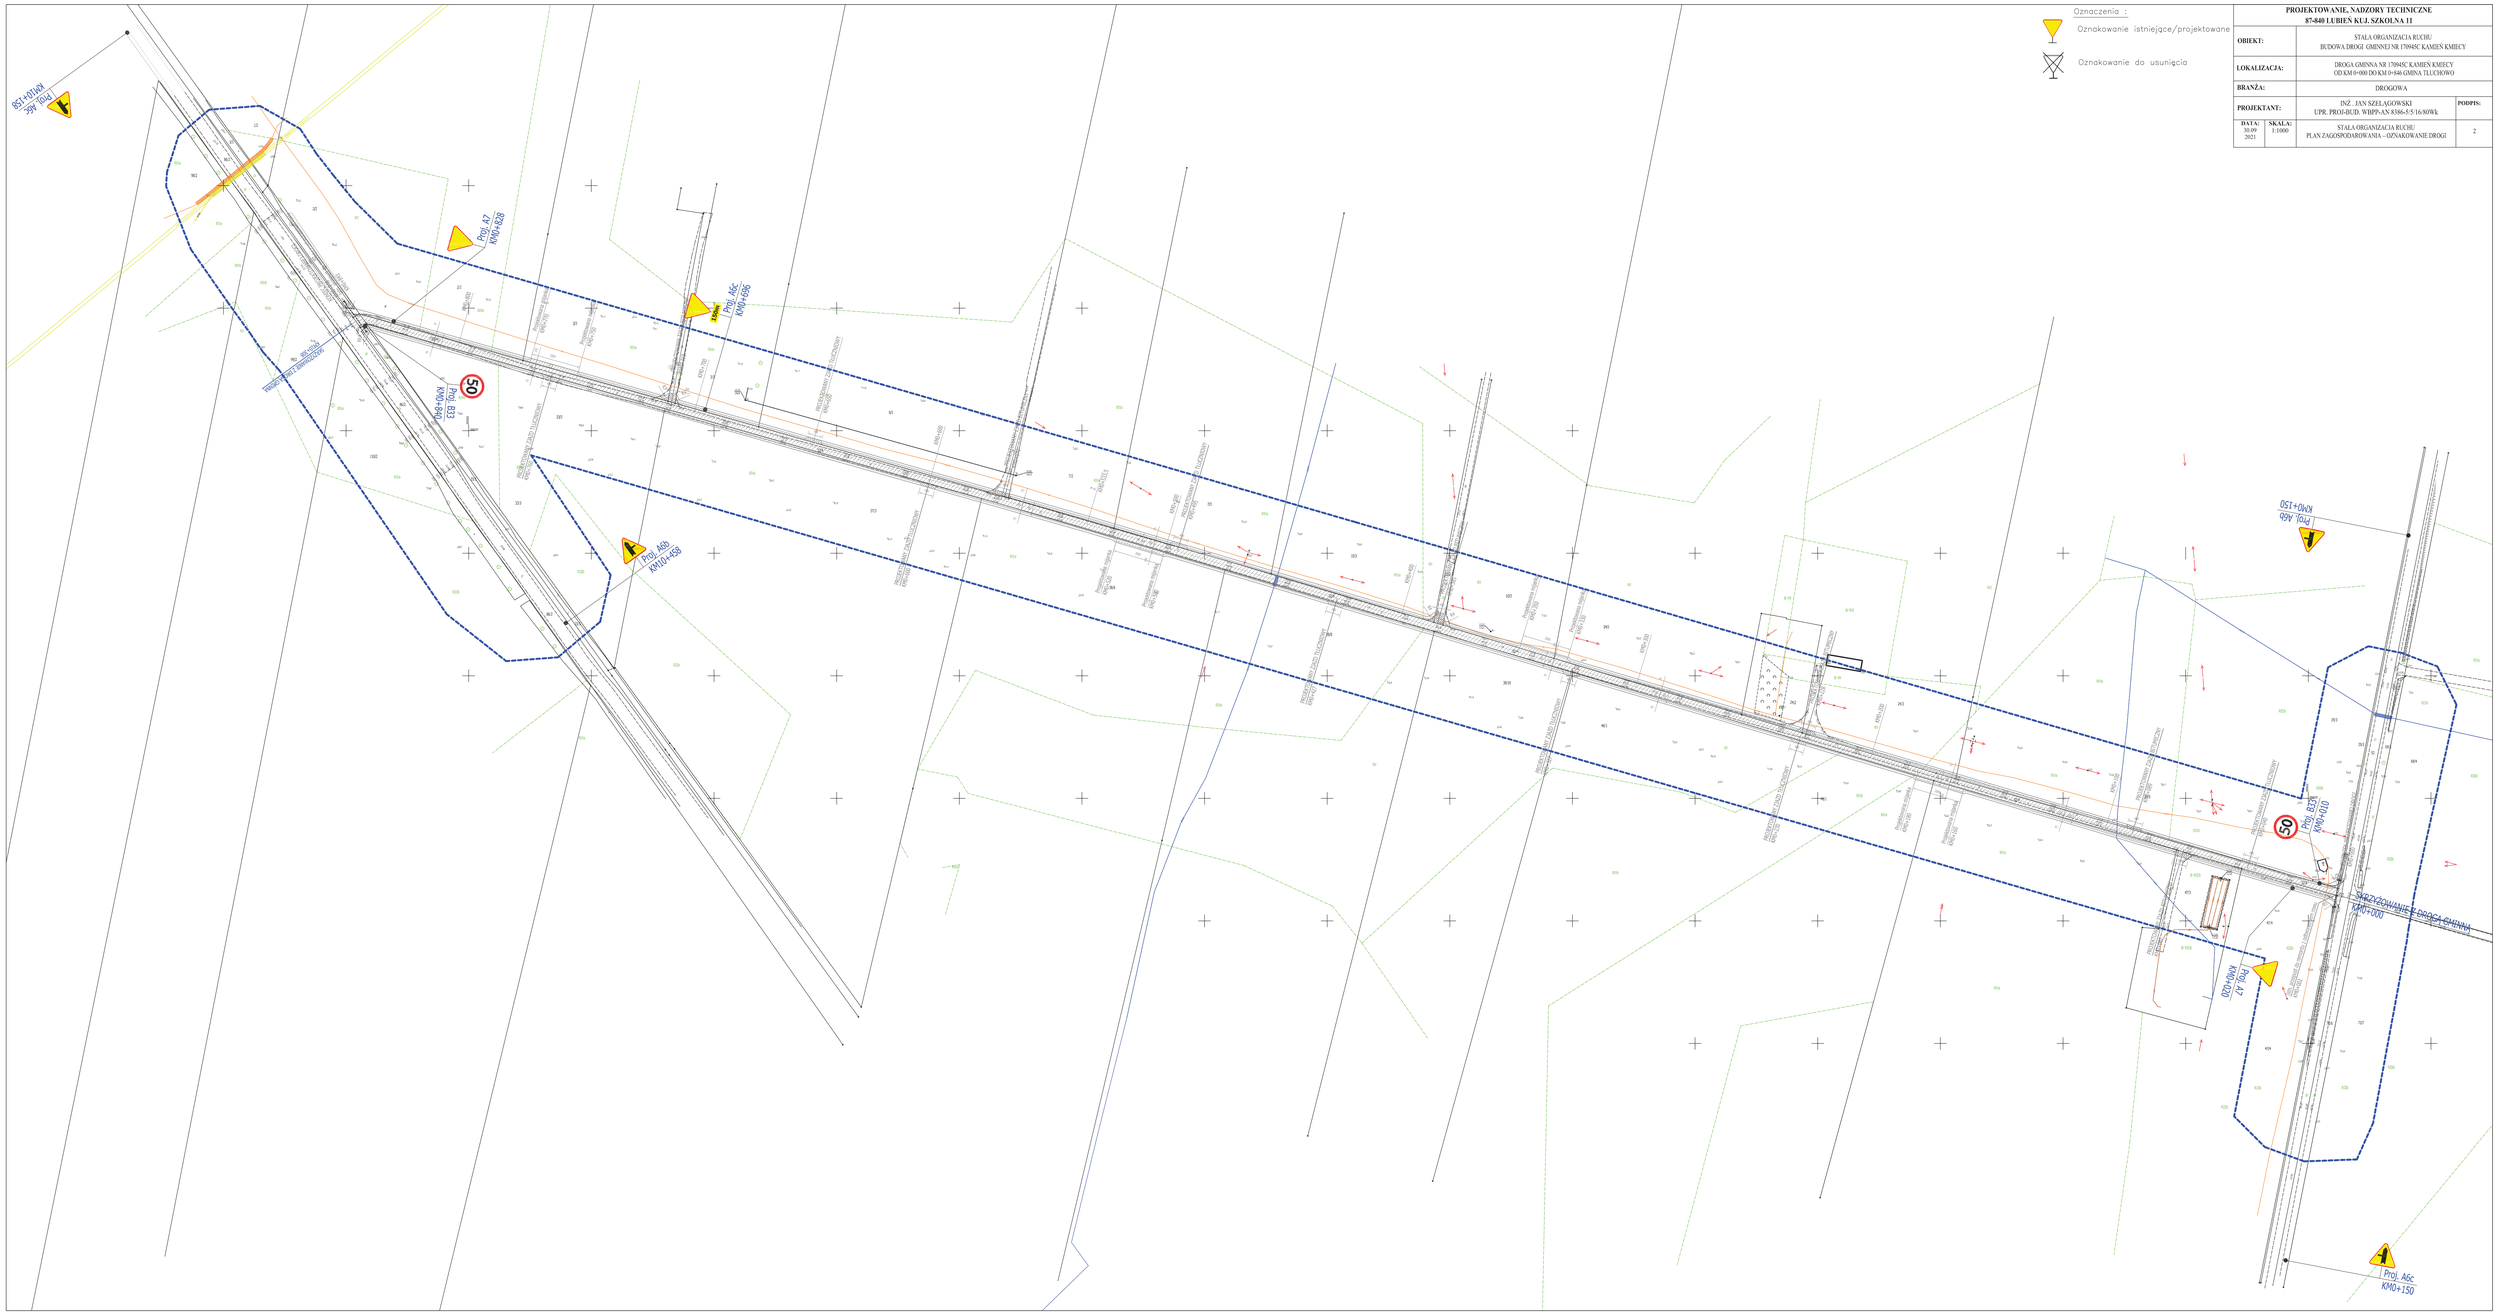
Oznaczenia :
Oznakowanie istniejące/projektowane
Oznakowanie do usunięcia
PROJEKTOWANIE, NADZORY TECHNICZNE
87-840 LUBIEŃ KUJ. SZKOLNA 11
OBIEKT: STAŁA ORGANIZACJA RUCHU
BUDOWA DROGI GMINNEJ NR 170945C KAMIEŃ KMIECY
LOKALIZACJA: DROGA GMINNA NR 170945C KAMIEŃ KMIECY
OD KM 0+000 DO KM 0+846 GMINA TLUCHOWO
BRANŻA: DROGOWA
PROJEKTANT: INŻ. JAN SZELĄGOWSKI
UPR. PROJ-BUD. WBPP-AN 8366-5-5/16/KOWk
PODPIS:
DATA: 30.09.2021
SKALA: 1:1000
STAŁA ORGANIZACJA RUCHU
PLAN ZAGOSPODAROWANIA - OZNAKOWANIE DROGI
2
Proj. A6c KM0+150
Proj. A7 KM0+020
Proj. B35 KM0+010
Proj. A7 KM0+828
Proj. A6c KM0+996
Proj. A6b KM0+458
Proj. B35 KM0+460
Proj. A6c KM0+458
50
50
SKRZYŻOWANIE Z DROGĄ GMINNĄ
KM0+000