



Szczegół wpięcia węzeł W-1

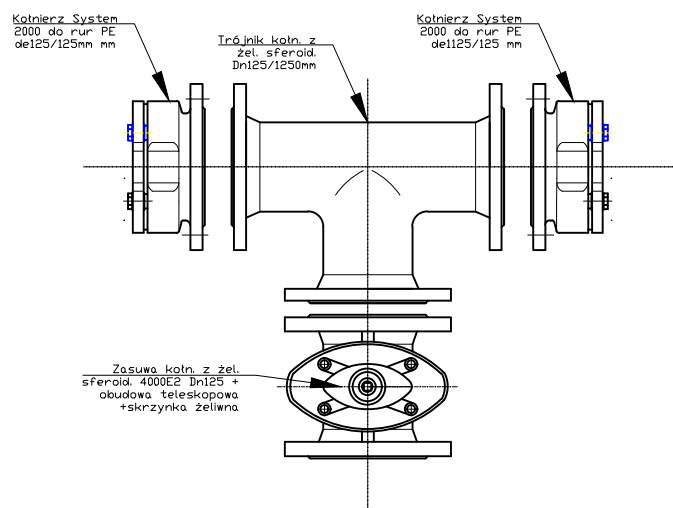

Szczegół wpięcia węzeł W-3

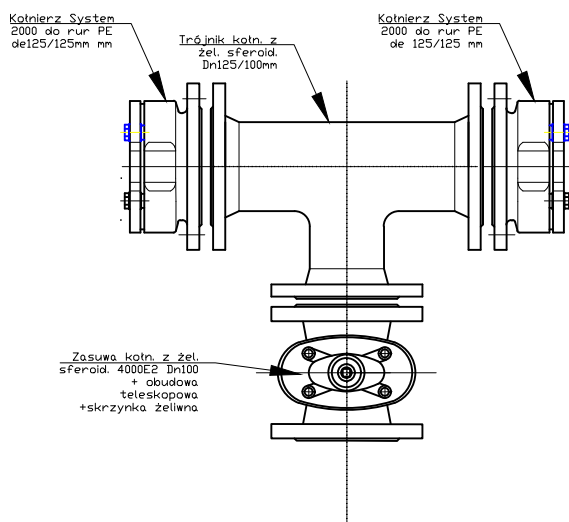

STADIUM - PROJEKT BUDOWLANY	Wykonał	Nadzory Paweł Waszkis ul. Stolarska 7 • 53-205 Wrocław • tel. 796 - 554 - 315		
	Inwestor	Gmina Mieroszów; pl. Niepodległości 1; 58-350 Mieroszów		
	Nazwa rysunku	Schemat węzłów wpięciowych W-1 i W-3		Skala 1/10
	Obiekt	<u>"Przebudowa ul. Powstańców w Mieroszowie wraz z niezbędną infrastrukturą techniczną na odcinku od ul. Kopernika do działki nr 32/4"</u>		Numer rysunku 8.4
	Część	Sieć wodociągowa		styczeń 2022
	Stanowisko	Imię i Nazwisko	Uprawnienia	Podpis
	Projektant Branża Sanitarna	inż. Janusz Tumilowicz	do projektowania i kierowania robotami bez ograniczeń w specjalności instalacyjnej nr 269/02/DUW	
	Opracował	mgr inż. Paweł Waszkis		