


# Wykres profili - Linia - C-D

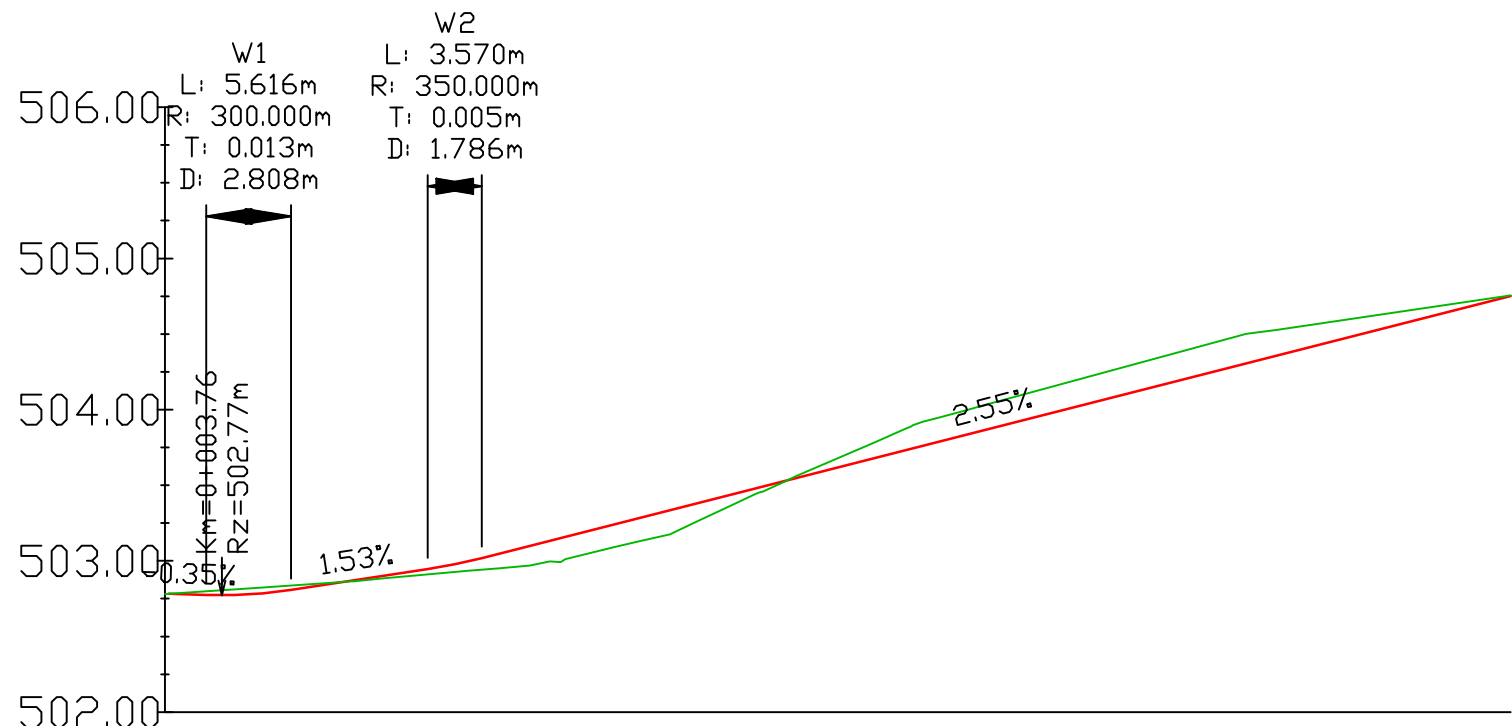

POZIOM ODNIESIENIA 502.00

Rzędne niwelety	502.78	502.77	502.78	502.81	502.83	502.95	502.98	503.00	503.02	503.25	503.50	503.76	504.01	504.27	504.52	504.75	
Rzędne istniejące					502.85			502.93		503.10	503.48	503.92	504.19	504.46	504.62		
Różnice rzędnych	0.00	-0.02	-0.04	-0.03	-0.02	0.03	0.05	0.06	0.08	0.15	0.02	-0.16	-0.17	-0.19	-0.10	0.00	
Elementy niwelety																	
Elementy trasy	ŁUK POZIOMY R=55.25m L=6.35m PROSTA L=5.98m ŁUK POZIOMY R=49.67m L=32.17m PROSTA L=53.72m L=6.17m PROSTA L=35.94m																
Odległości	00.00	00.25	02.72	05.53	08.34	10.00	17.38	19.16	20.00	20.95	30.00	40.00	50.00	60.00	70.00	80.00	89.01
Kilometraż	● 0+000 ● 0+089																

STADIUM - PROJEKT BUDOWLANY	Wykonał	Nadzory Paweł Waszkis ul. Stolarska 7 • 53-205 Wrocław • tel. 796 - 554 - 315		
	Inwestor	Gmina Mieroszów; pl. Niepodległości 1; 58-350 Mieroszów		
	Nazwa rysunku	Profil podłużny odc. C-D 0+000 - 0+089		Skala 1:500:50
	Obiekt	<a href="#">"Przebudowa ul. Powstańców w Mieroszowie wraz z niezbędną infrastrukturą techniczną na odcinku od ul. Kopernika do działki nr 32/4"</a>		Numer rysunku 5.4
	Część	drogowa		styczeń 2022
	Stanowisko	Imię i Nazwisko	Uprawnienia	Podpis
	Projektant Branża Sanitarna	mgr inż. Paweł Waszkis	DOŚ/0398/PBD/21	
Opracował				