PRZEKRÓJ NORMALNY Z POSZERZENIEM

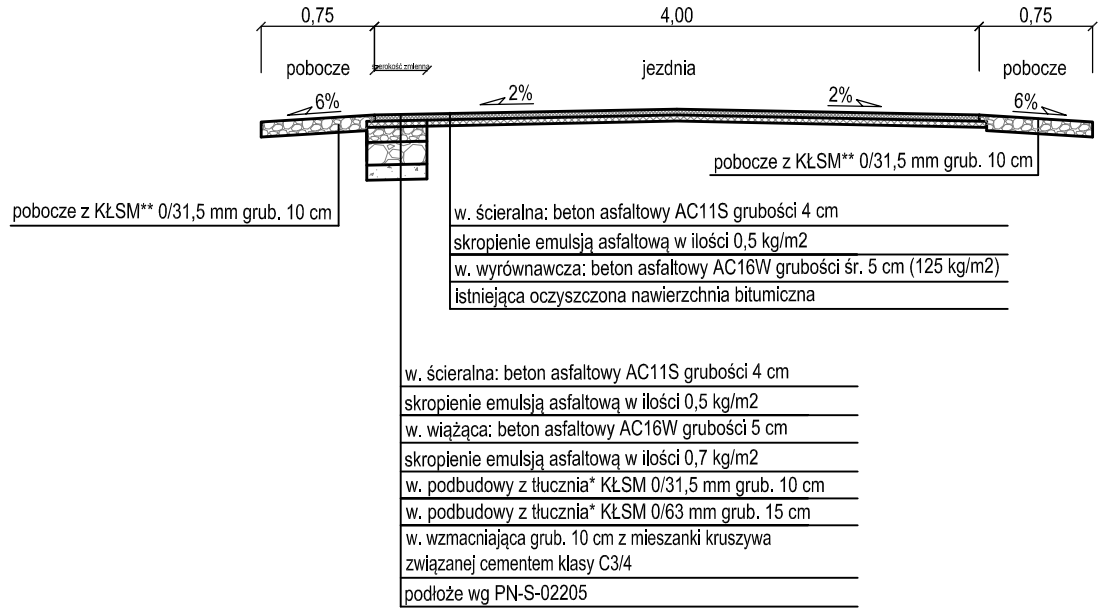

PRZEKRÓJ NORMALNY Z NOWĄ PODBUDOWĄ

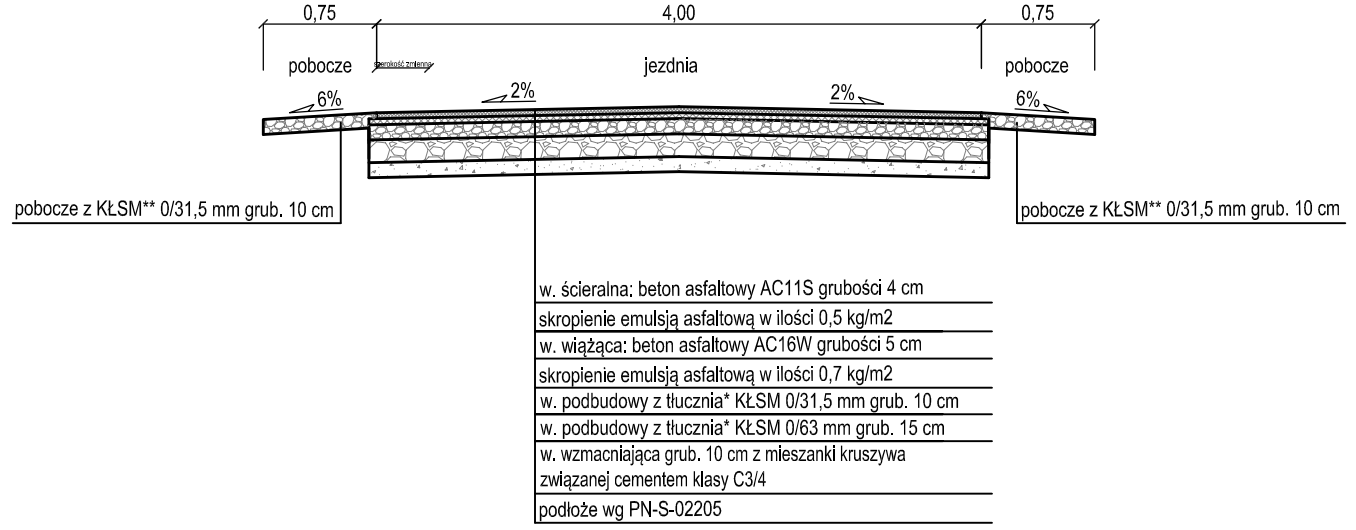

*** Wymagania dla KŁSM 0/31,5 i 0/63 mm dotyczące podbudowy:**

nasiąkliwość: WA24 - 2

mrozoodporność: F4

ścieralność: LA $\geq$ 30

Kruszywo jednorodne gatunkowo bez domieszek i zanieczyszczeń, spełniające wymagania krzywych uziarnienia.

**** Wymaganla dla KŁSM 0/31,5 mm dotyczące pobocza:**

nasiąkliwość: WA24 - 2

mrozoodporność: F2

ścieralność: LA $\leq$ 30

Kruszywo jednorodne gatunkowo bez domieszek i zanieczyszczeń, spełniające wymagania krzywych uziarnienia, np. melafir, gabro, granit lub równoważne.

PRZEKRÓJ NORMALNY Z MIJANKĄ

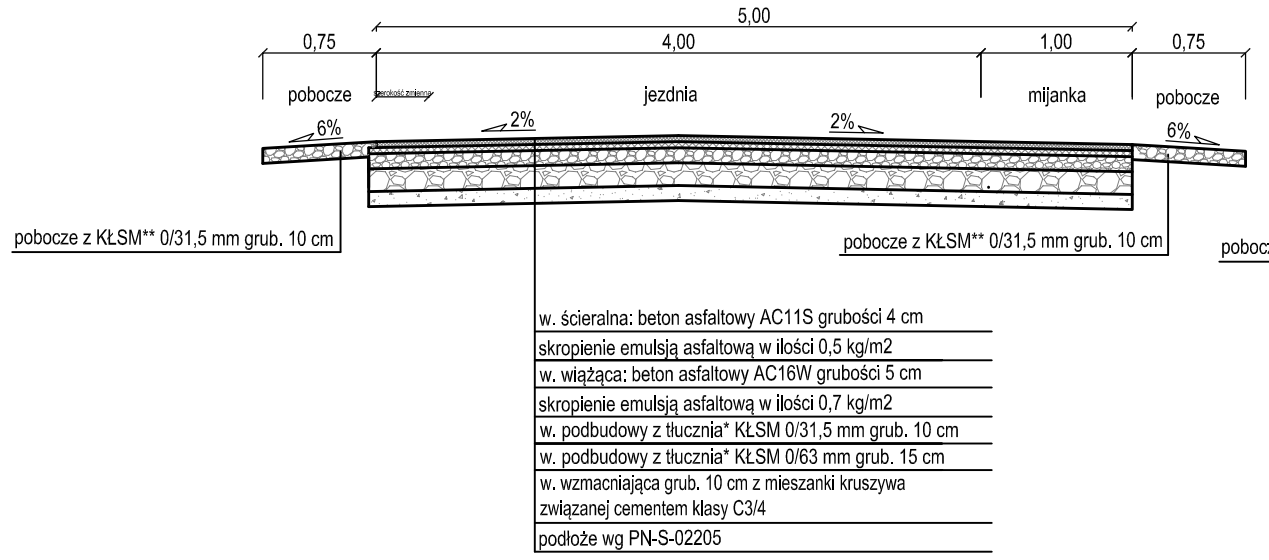

PRZEKRÓJ NORMALNY ZE ZJAZDEM

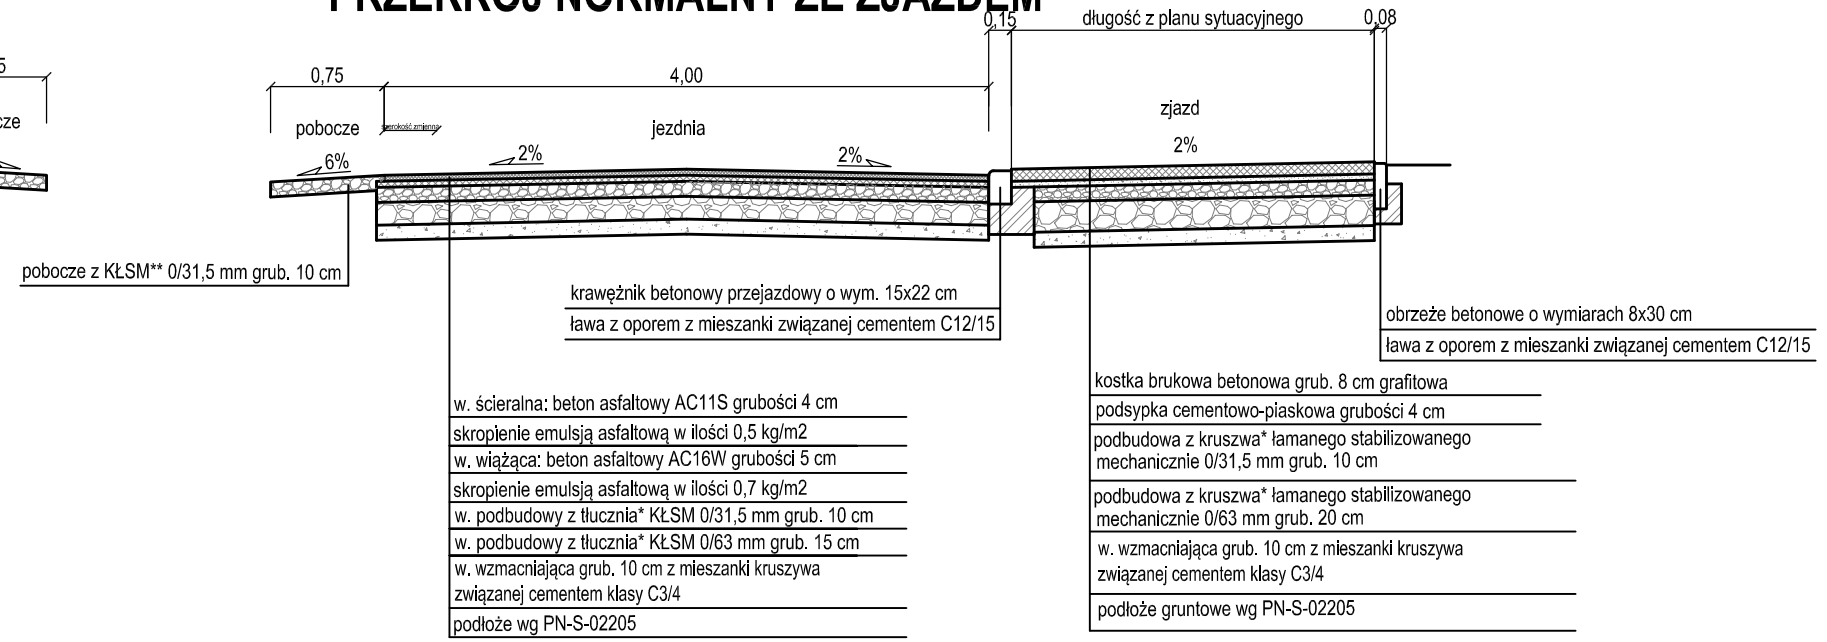

Biuro Inżynieryjno - Techniczne "K I E R" 62-200 Gniezno Os. Wł. Łokietka 18/5 tel. 61 425 22 11 lub 507 172 128 NIP 784-125-99-64 REGON 634460624				Inwestor Gmina Żnin ul. 700-lecia 39 88-400 Żnin	
OBIEKT:Przebudowa drogi gminnej nr 130227C w m. Dobrylewo Gmina Żnin.					
RYSUNEK: Przekroje normalne.					Nr 3
STANOWISKO	IMIĘ I NAZWISKO		Nr UPR.	DATA	PODPIS
Kier. projektu	mgr inż. Mieczysław Łebedyński		164/88/PW	V 2024	
Projektant	mgr inż. Iwona Łebedyńska		WKP/0125/PWOD/18	V 2024	
Asystent proj.	inż. Janusz Łebedyński			V 2024	
BRANŻA Drogowa	STADIUM DP	ROK OPR. 2024	NR ZLEC.	SKALA 1: 50	EGZEMPLARZ