



Balustrada przy schodach,
widok
skala 1:10

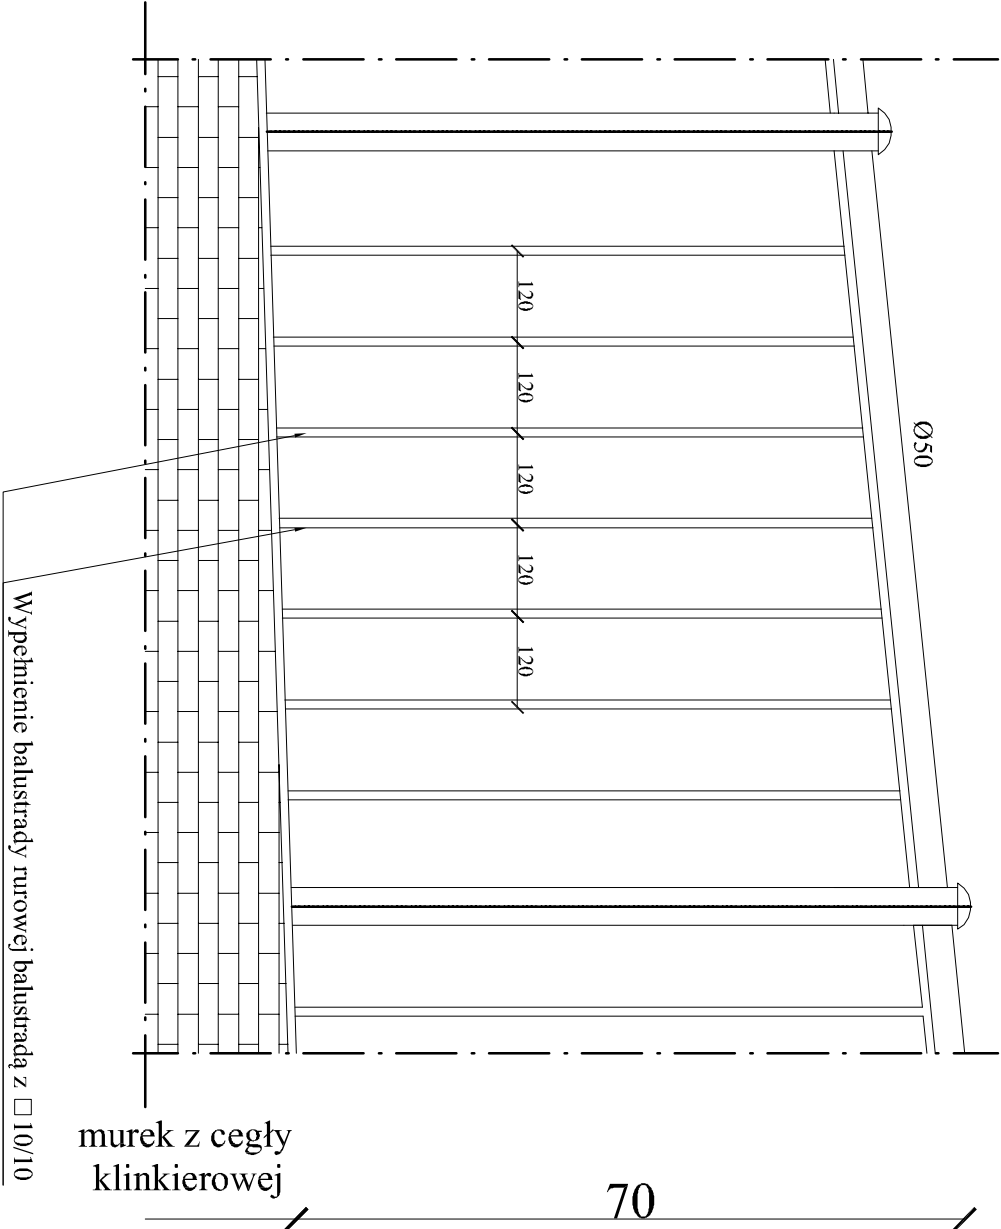

Przekrój pionowy
- skala 1:2

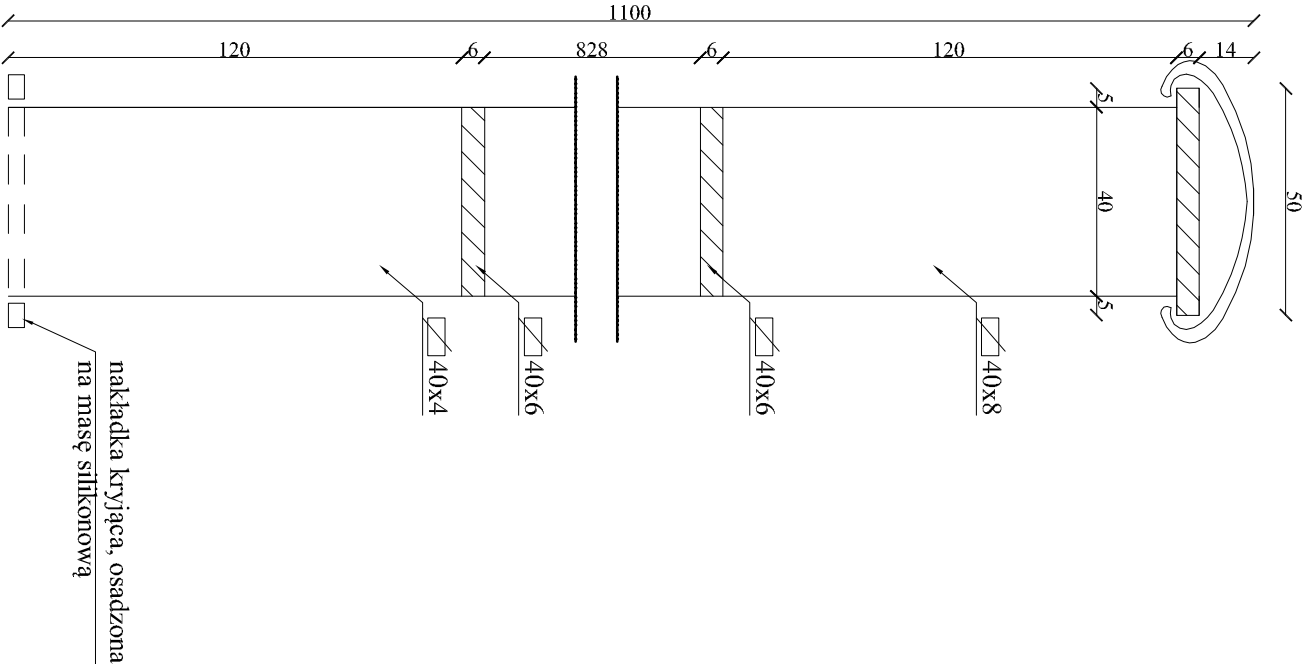

OBIEKT:	BUDYNEK URZĘDU GMINY TUREK		Stanowisko:	Projekt budowlany
TEMAT:	POPRAWA DOSTĘPNOŚCI URZĘDU GMINY TUREK DLA OSÓB ZE SZCZEGÓLNYMI POTRZEBAMI		Brutto:	Ogólnobudowlana
INWESTOR:	Gmina Turck 62-700 Turck, ul. Ogrodowa 4		Data:	03.2022
PROJEKTANT:	mgr inż. Piotr Ziętek upr.LOD/1253/PWOK.09		Skala:	1:10
PROJEKTANT:			Eugeniusz Ziętek Nr Upraw.GT 83461/23/76	
WIDOK BALUSTRADY, PRZĘKRÓJ				
5				