ELEWACJA FRONTOWA

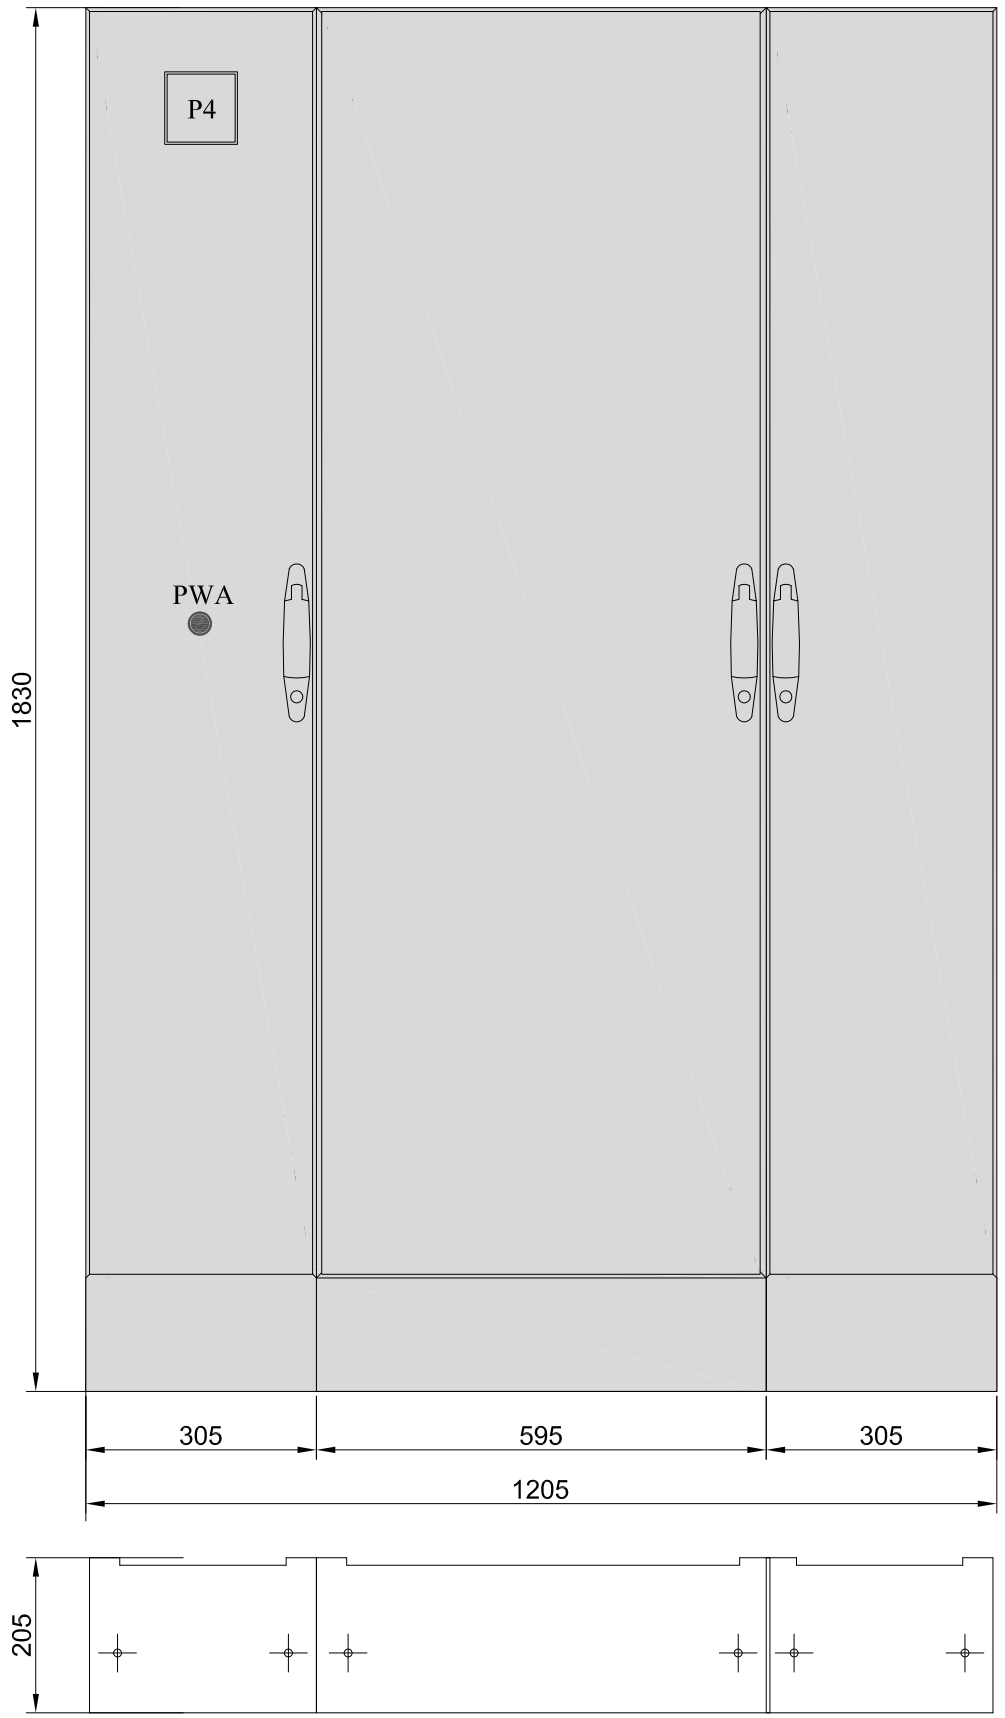

WIDOK Z PŁYTAMI CZOŁOWYMI

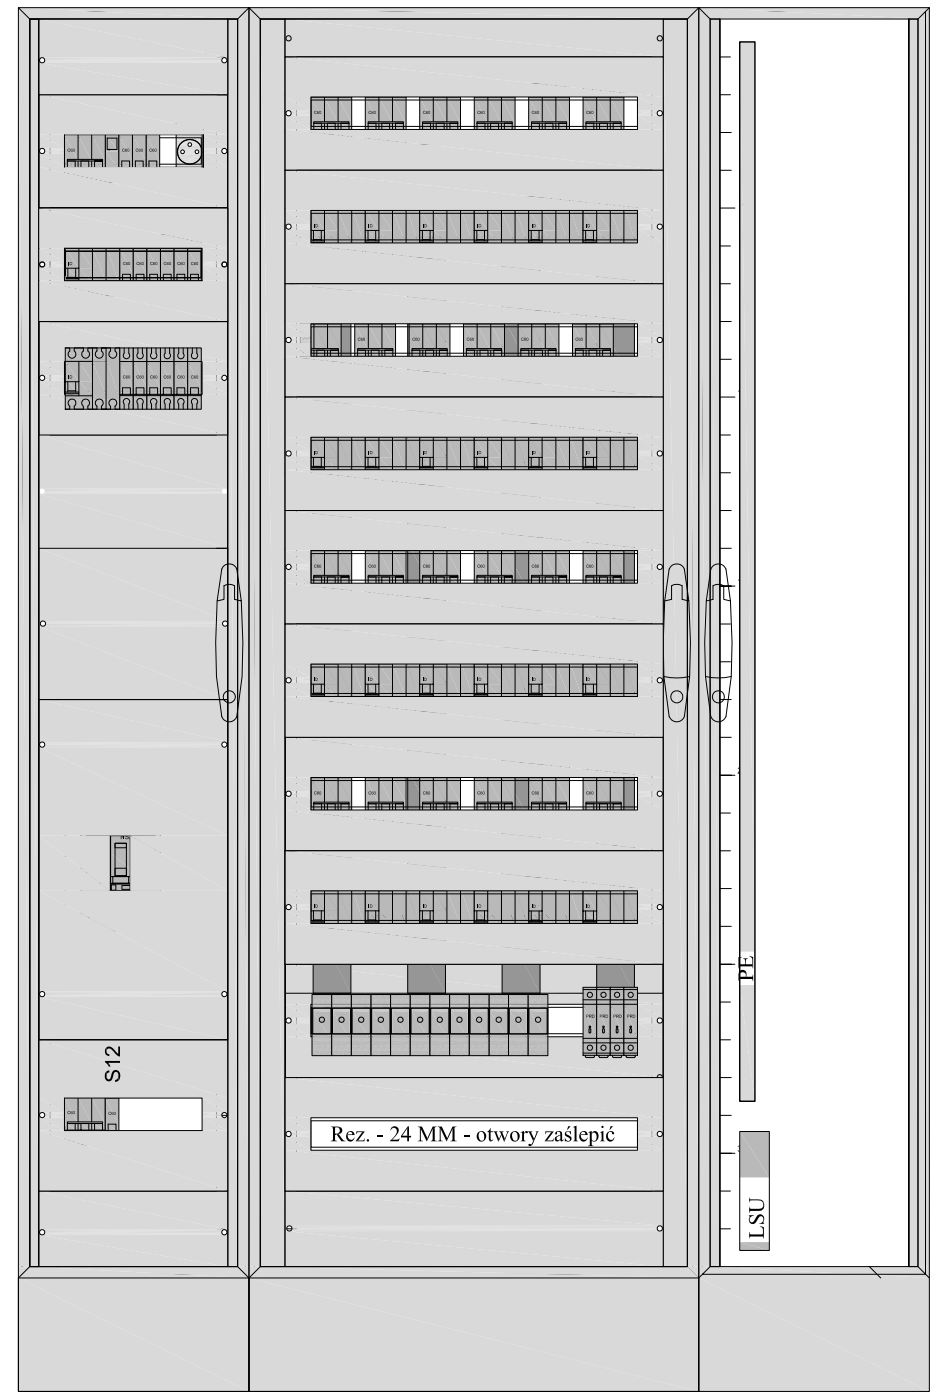

ROZMIESZCZENIE APARATÓW

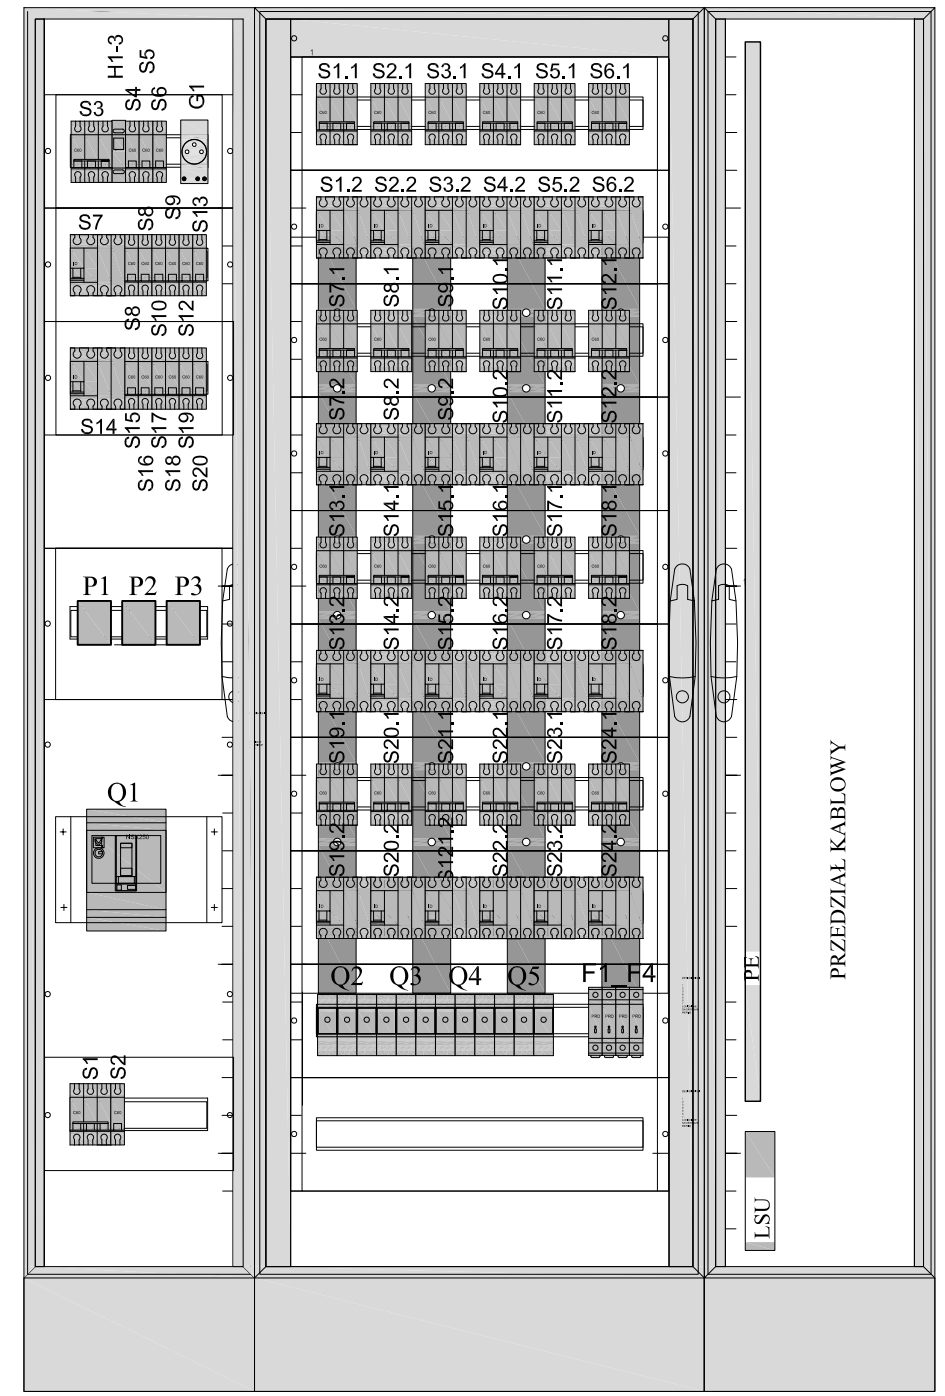

ROZDZIELNICA NN - NP.: PRISMA PLUS G, IP43

Możliwe jest zastosowanie rozwiązania i aparatury innego producenta, z zachowaniem równorzędnych parametrów technicznych, spełniającej wymogi norm PN oraz IEC i standardu jakości. W takim przypadku należy w dokumentacji projektowej – powykonawczej uwzględnić typy i parametry faktycznie zastosowanych urządzeń.

PROJEKT TECHNICZNY

PRACOWNIA USŁUG PROJEKTOWYCH S.C. K. RICHERT, A.WIECZOREK 84-240 Reda, ul. Dębowa 4, tel. 513 008 171, 502 387 588						
Obiekt budowl	Nazwa	Przystosowanie instalacji elektrycznych do podłączenia maszyn i urządzeń w laborator. w bud. 5 Akademii Marynarki Wojennej im. Bohaterów Westerplatte				
	Adres	81-127 Gdynia, ul. Śmidowicza 69, dz.16/22, 2098/2 obręb 0021 Oksywie				
Nazwa rys.	Rozdzielnica laboratorium RL - elewacje					
Zespół projektowy	Specjalność	Nr.uprawnień	Podpis	Data	Branża	E
tech. K.Richert	el.energet.	1144/Gd/83		01.2021		
					Skala	1:10
Zespół sprawdzający						
inż. A.Wieczorek	el.energet.	ZGPIII630/258/79		01.2021	Nr rys.	7