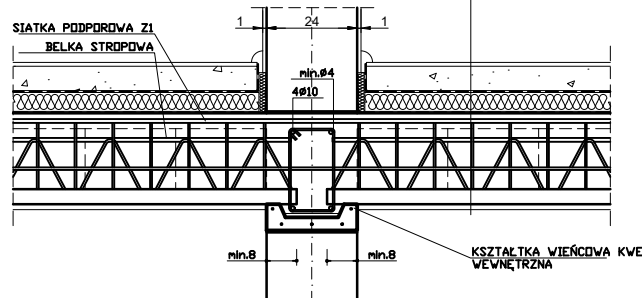


DETAL 03

OPARCIE STROPU NA
ŚCIANIE WEWNĘTRZNEJ
SKALA 1:20


Panele podłogowe gr. 1cm
Jastrych gr. 6,5cm
Izolacja przeciwwilgociowa (folia) PE
Styropian twardy gr. 5cm
Izolacja przeciwwilgociowa (folia) PE
Strop TERIVA 4,0/1 gr. 24cm
Tynk gipsowy gr. 1,5cm

**DETAL 04**

OPARCIE STROPU NA
ŚCIANIE ZEWNĘTRZNEJ
SKALA 1:20

Panele podłogowe gr. 1cm
Jastrych gr. 6,5cm
Izolacja przeciwwilgociowa (folia) PE
Styropian twardy gr. 5cm
Izolacja przeciwwilgociowa (folia) PE
Strop TERIVA 4,0/1 gr. 24cm
Tynk gipsowy gr. 1,5cm

Cienkowarstwowa wyprawa tynkarska
Zaprawa klejowa z siatką zbrojącą
Płyty styropianowe gr. 20cm
Zaprawa klejowa
Pustaki gazobetonowe gr. 24cm
Tynk gipsowy gr. 1,5cm

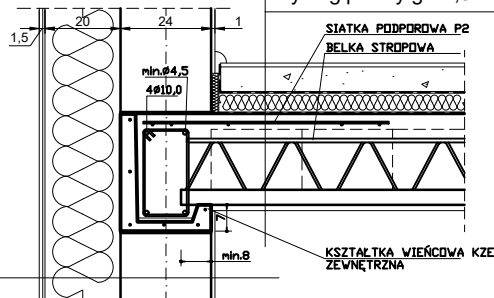

BOX 25
Adam Tuszyński

Jacewo, ul. Świerkowa 9, 88-110 Inowrocław,
NIP: 5562630246, REGON: 363148595
tel. 513 971 969, e-mail: pracownia@box25.pl

nazwa i adres obiektu budowlanego:

PROJEKT BUDYNKU KOMUNALNEGO
dz. nr 105/54, obręb Rybitwy, gmina Pakość

nazwa i adres inwestora:

GMINA PAKOŚĆ
ul. Rynek 4
88-170 Pakość

tytuł projektu:

PROJEKT BUDYNKU KOMUNALNEGO W GMINIE PAKOŚĆ

nazwa rysunku:

DETAL 03, DETAL 04

<i>branża:</i>		<i>skala:</i>		<i>numer rys.:</i>	
architektura		1:25		A.17	
<i>projektant:</i>	<i>specjalność:</i>	<i>nr uprawnień:</i>	<i>data:</i>	<i>podpis:</i>	
mgr inż. arch. Elżbieta Grochocka	architektura	229/TO/87-88	27.09. 2021		
<i>sprawdzający:</i>	<i>specjalność:</i>	<i>nr uprawnień:</i>	<i>data:</i>	<i>podpis:</i>	
mgr inż. arch. Anna Szulc	architektura	126/TO/88	27.09. 2021		
<i>opracował:</i>	<i>specjalność:</i>	<i>nr uprawnień:</i>	<i>data:</i>	<i>podpis:</i>	
mgr inż. arch. Adam Tuszyński	architektura	-	27.09. 2021		