




Elewacja frontowa

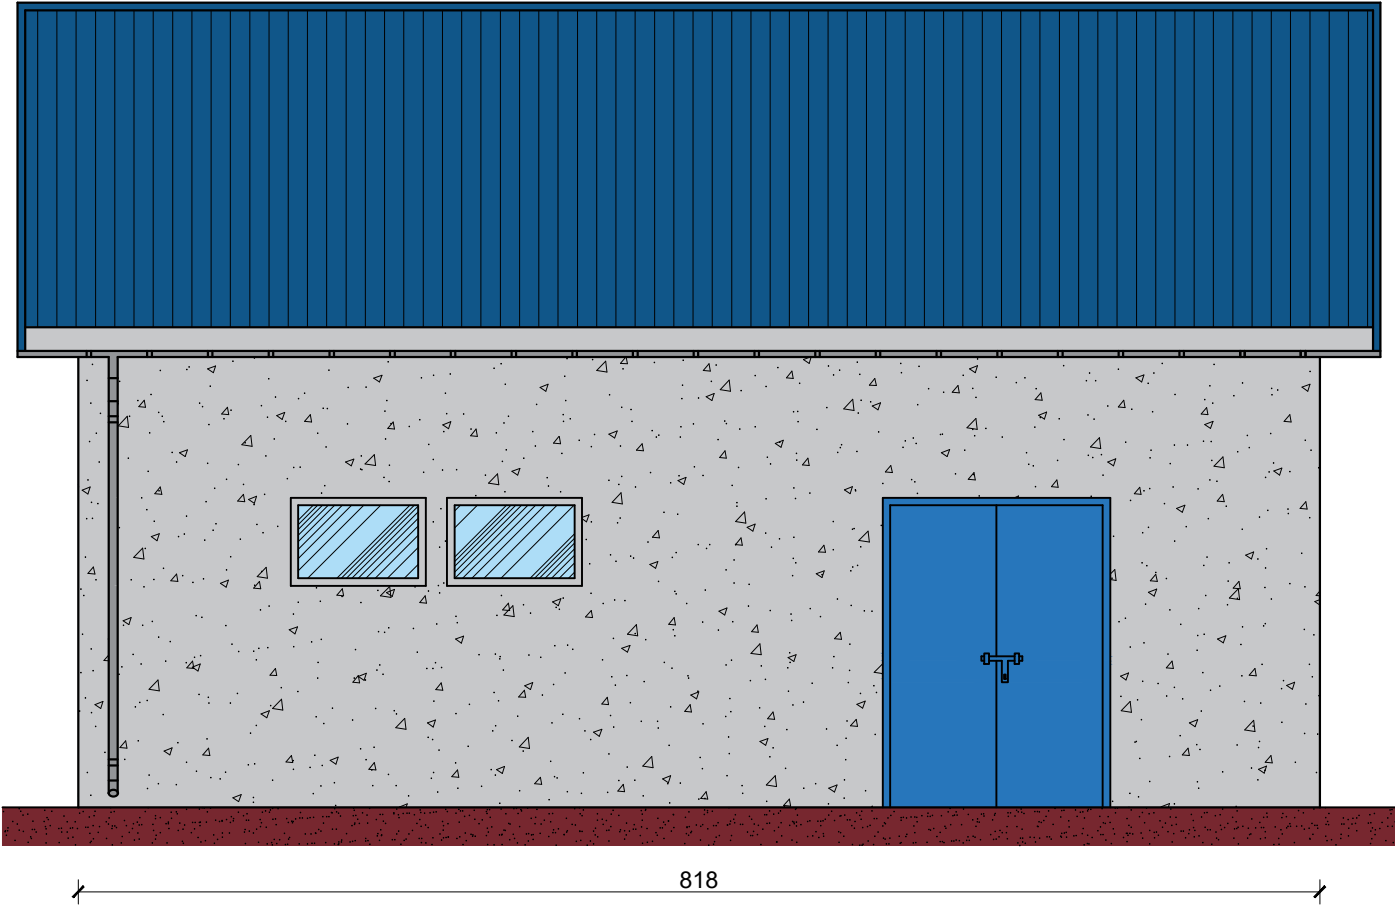


Elewacja tylna

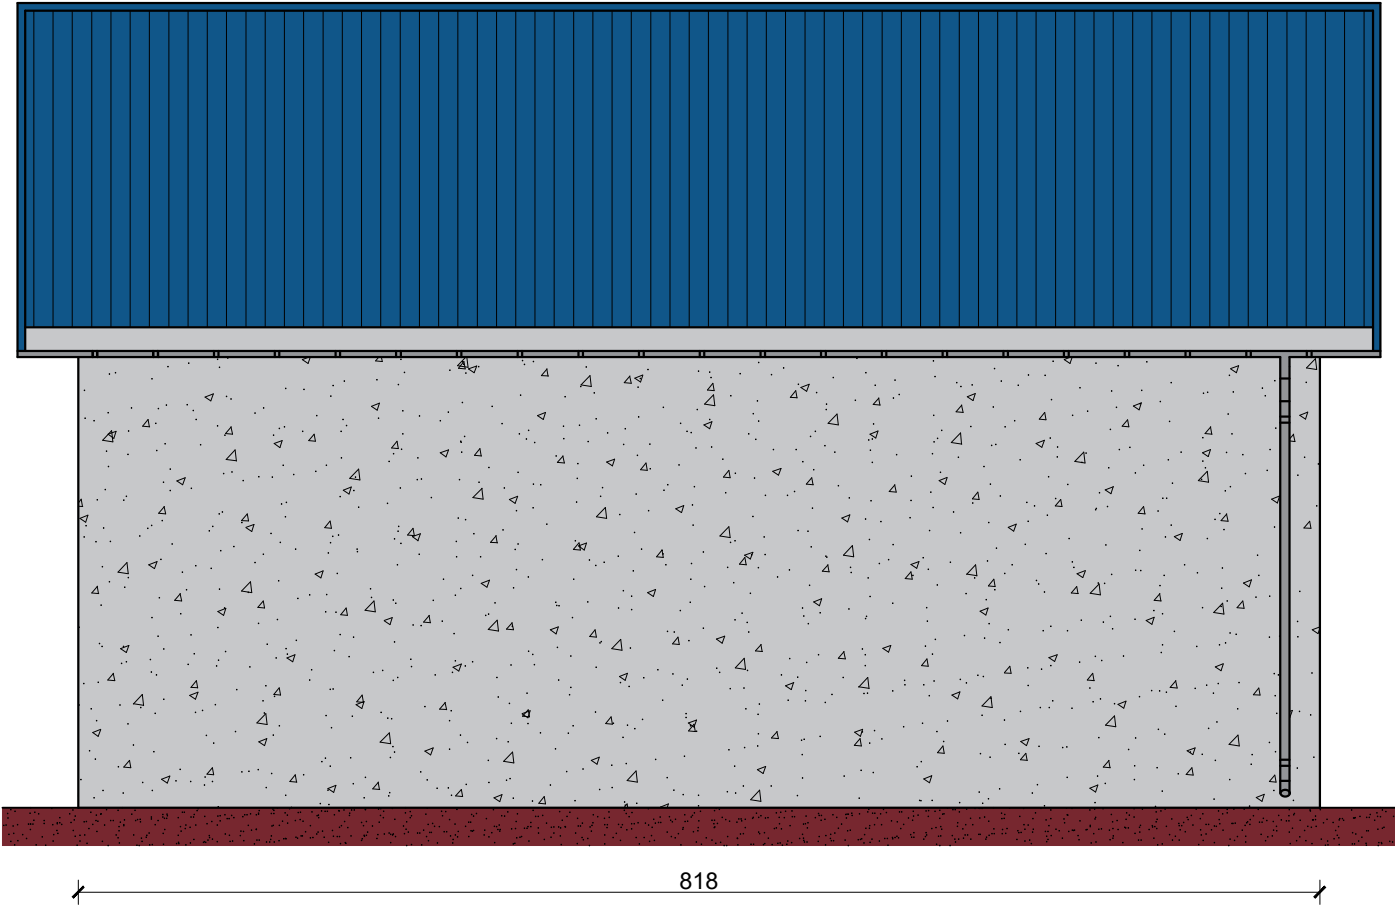

Elewacja boczna

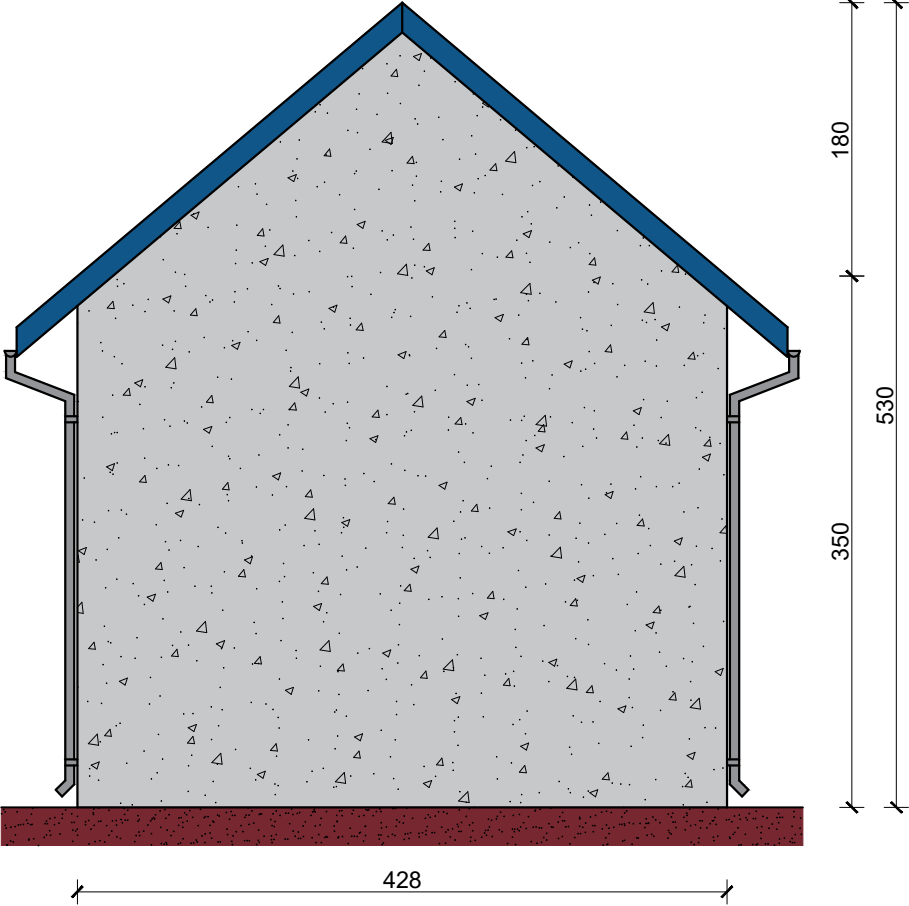

Elewacja boczna

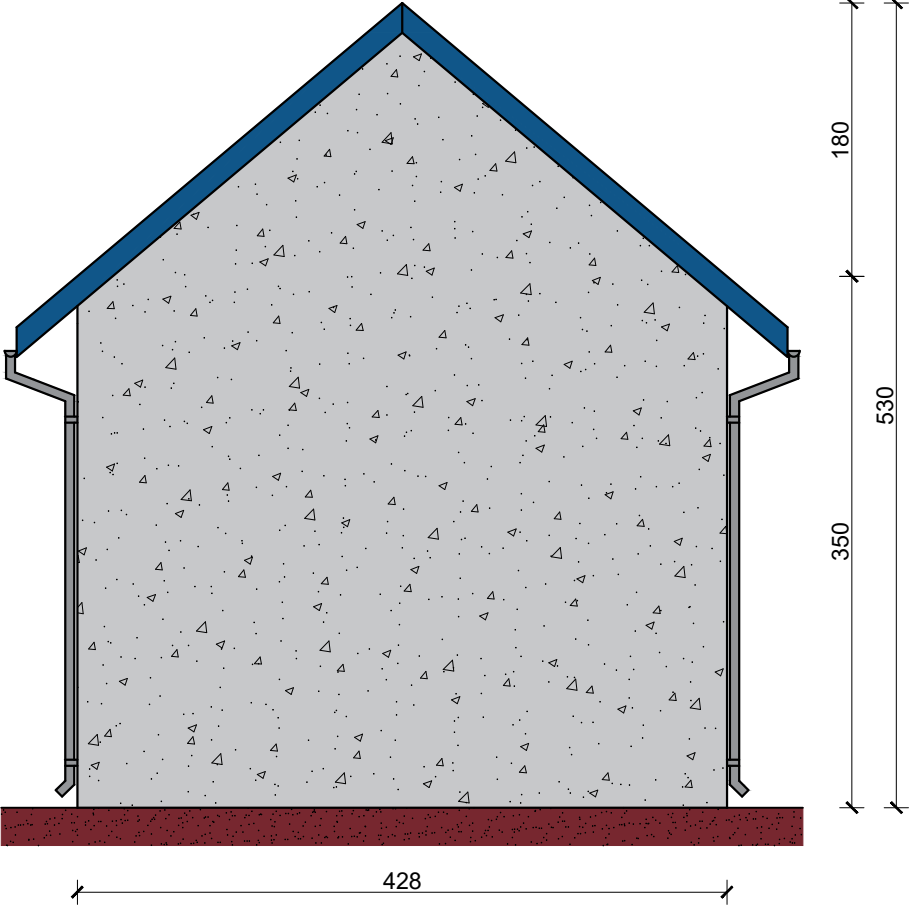

Elewacje
Stacja SUW
Skala 1:50
Format A3