

BUDYNEK B

E. WEW. ZACHODNIA




E. POŁUDNIOWA



E. ZEW. WSCHODNIA



E. PÓŁNOCNA

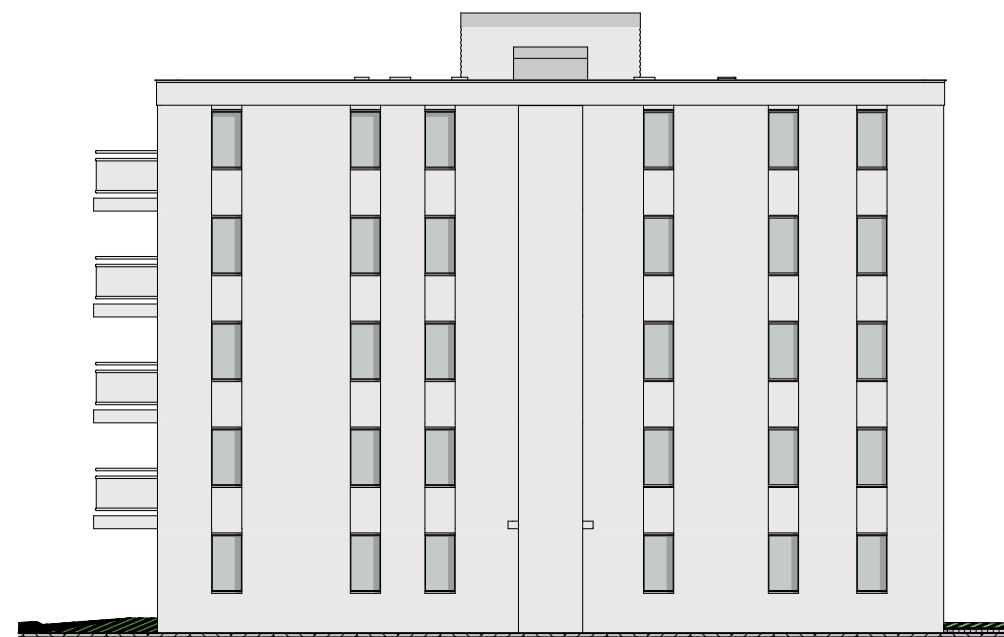

BUDYNEK A


E. POŁUDNIOWA



E. WEW. WSCHODNIA



E. PÓŁNOCNA

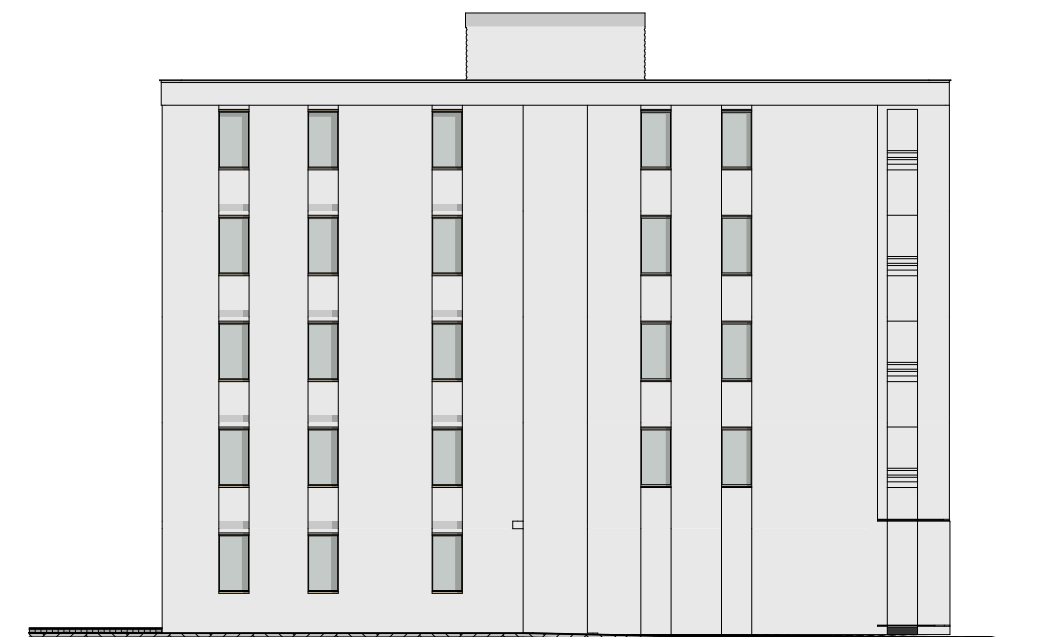

E. ZEW. ZACHODNIA



Elewacje

KONCEPCJA OSTATECZNA - WERSJA 2 BEZ GARAŻU

<p>STUDIO A4 SPÓŁKA PROJEKTOWA S.C.O. al. Wojska Polskiego 20 / II p. 70-470 SZCZECIN tel. 091-4881650 fax. 091-4884894 studioa4@maqsimum.pl</p>	Obiekt adres	Świnoujście ul. Modrzejewskiej 22 dz. nr 228/4, 314/3, 215/4 i 274/4 obr. Warszów 12	04.2021r. data
	Projekt	Koncepcja architektoniczna zabudowy mieszkalnej na terenie przy ul. Modrzejewskiej w Świnoujściu	
Treść rysunku	Elewacje	skala: 1:200	A branża
Autorzy projektu	imię i nazwisko mgr inż. arch. Michał Bay upr. nr 166/Sz/84	podpis	9 nr rysunku
	mgr inż. arch. Jan Gołębiowski upr. nr 26/ZPOIA/OKK/2019		