



PRZEKRÓJ A - A'

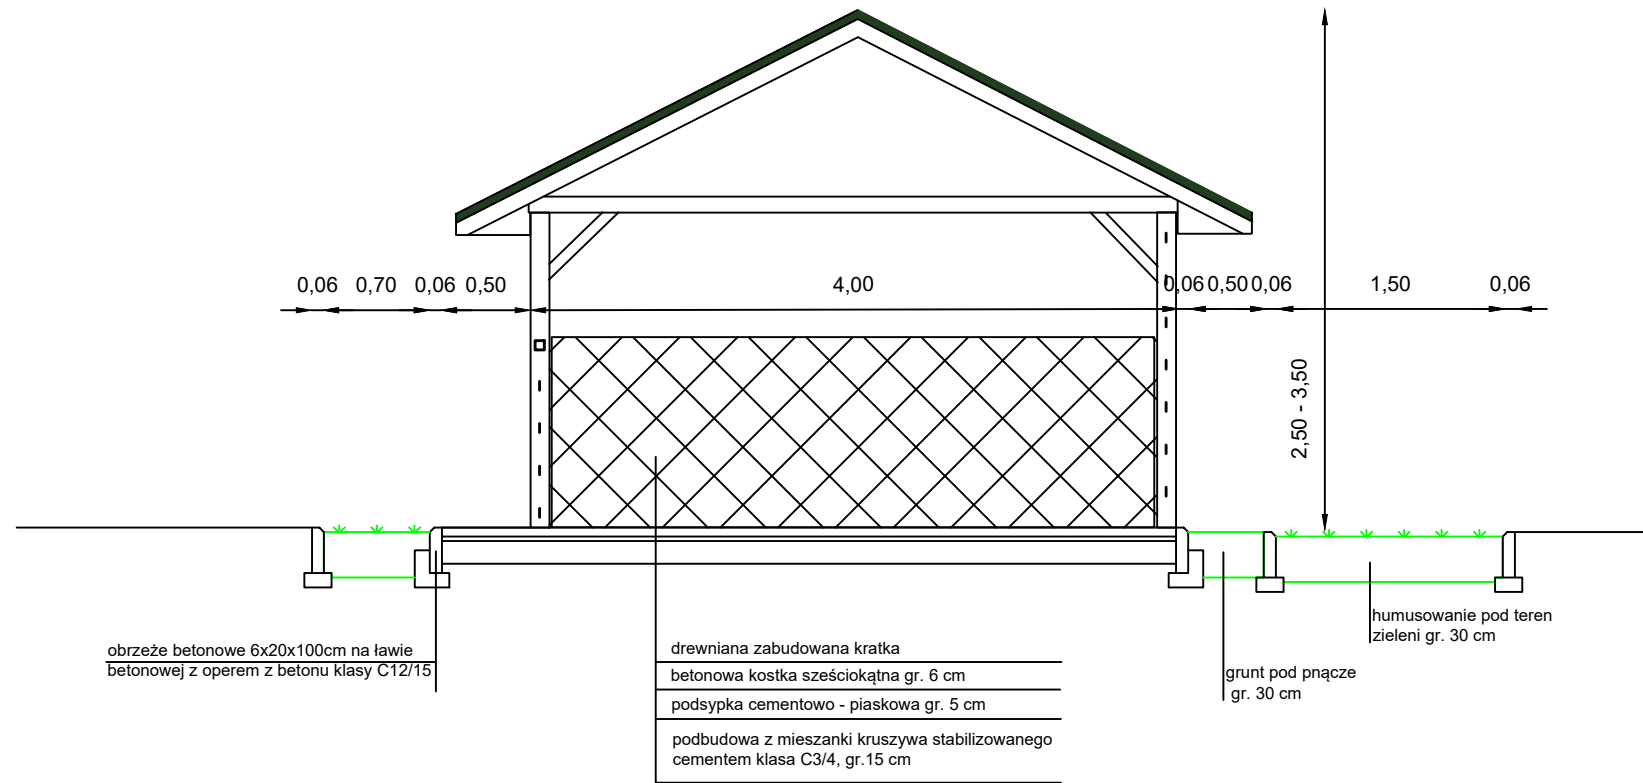

PRZEKRÓJ B - B'

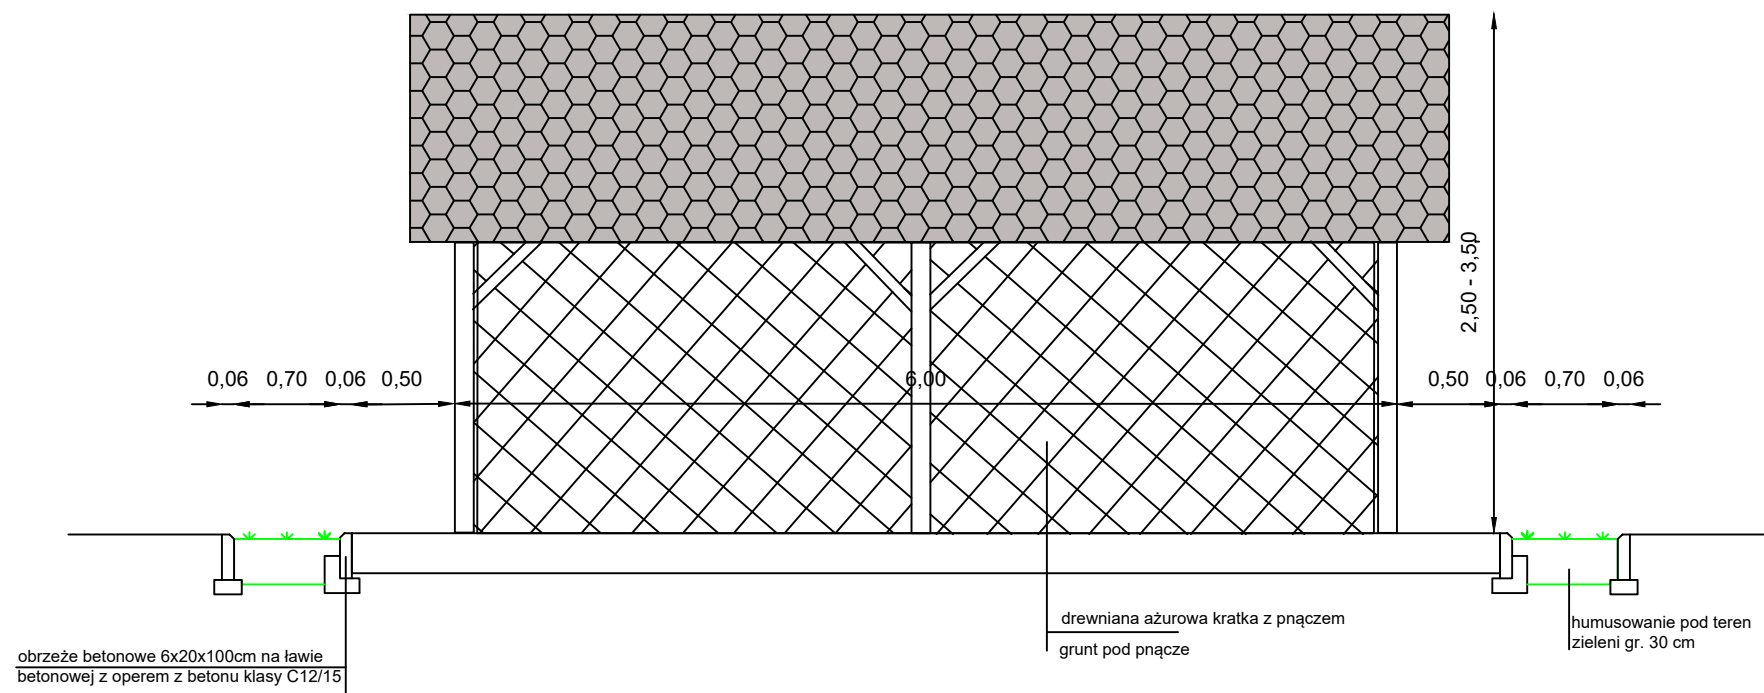

**Zagospodarowanie terenu przy Społecznej Szkole Podstawowej w Lipicach - Nasza „Eko-klasa”**

SKALA: <b>1 : 50</b>	TYTUŁ RYSUNKU:	PRZEKROJE	
NR RYSUNKU: <b>2</b>	PROJEKTANT:	IMIE I NAZWISKO: mgr inż. Arkadiusz Zendlewicz	PODPIS:
<small>upr. nr WKP/0489/POOD/21 w specjalności inżynierskiej drogowej</small>			