


OKAP Z RYNNĄ

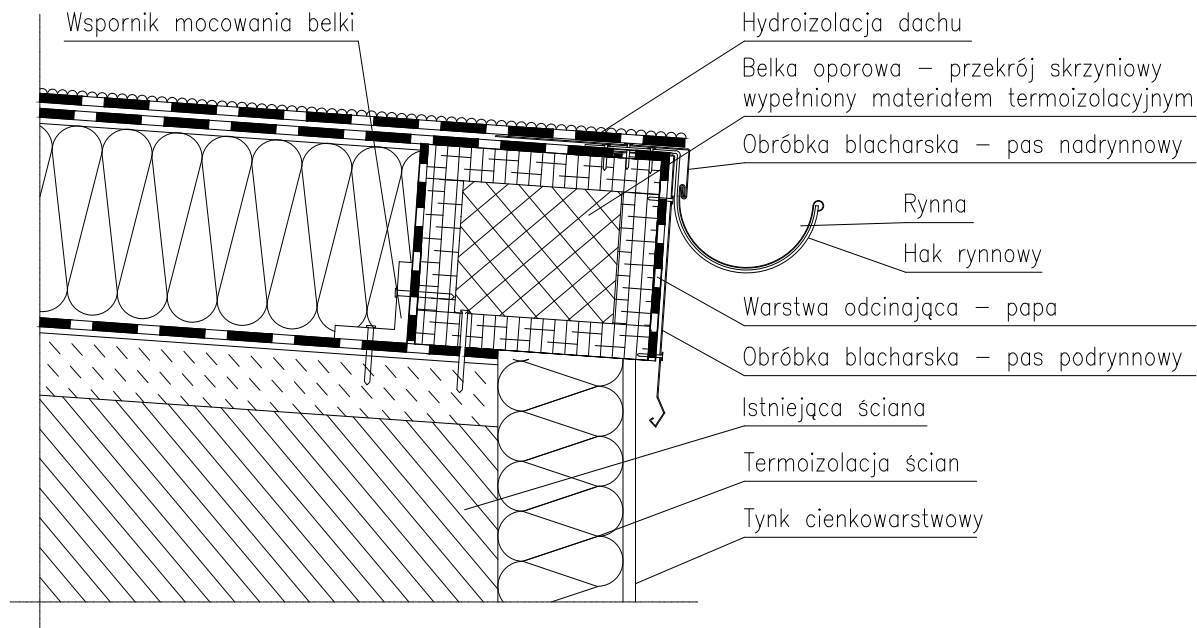

UWAGA:

Zakłady podłużne papy wierzchniego krycia powinny być przesunięte w stosunku do zakładów podłużnych papy podkładowej o połowę szerokości rolki.

Zakłady poprzeczne papy wierzchniego krycia powinny być przesunięte w stosunku do zakładów poprzecznych papy podkładowej o połowę długości rolki.

GMINA ALEKSANDRÓW KUJAWSKI
UL. SŁOWACKIEGO 12
87 - 700 ALEKSANDRÓW KUJAWSKI

PROJEKTANT	mgr inż. KAMIL SERKOWSKI nr upr.: WKP/0083/P00K/15	podpis:
OBIEKT		
MODERNIZACJA OBIEKTÓW SZKOLNYCH W MIEJSCOWOŚCI SŁUŻEWO, GMINA ALEKSANDRÓW KUJ.		
STADIUM		
DOKUMENTACJA TECHNICZNA		
Tytuł rysunku		
DETAL - OKAP Z RYNNĄ		
DATA WYDANIA: 04.2022r.	SKALA 1:10	RYS. NR 19
PRAWA AUTORSKIE ZASTRZEŻONE. NINIEJSZY PROJEKT JEST PRZEDMIOTEM PRAWA AUTORSKIEGO I CHRONIONY JEST AUTORSKIMI PRAWAMI OSOBISTYMI I AUTORSKIMI PRAWAMI MAJĄTKOWYMI JAKO "UTWÓR ARCHITEKTONICZNY, ARCHITEKTONICZNO-URBANISTYCZNY, URBANISTYCZNY" NA PODSTAWIE USTAWY Z DN.4.02.1994r O PRAWIE AUTORSKIM I PRAWACH POKREWNYCH (Dz.U.nr 80 z 2000r, poz.904).		