




LEGENDA	
	Istniejący budynek objęty opracowaniem.
	Granica działki
	Wejścia do budynku




LCT PROJEKT PRZEMYSŁAW BŁOCH

ul. Naftowa 4/4, 65-705 Zielona Góra
NIP: 973 05 43 143, tel. 698 111 531

tytuł rysunku:

SZKIC SYTUACYJNY

skala:	data:	nr rys.:
1:500	03.08.2021	P Z T - 1

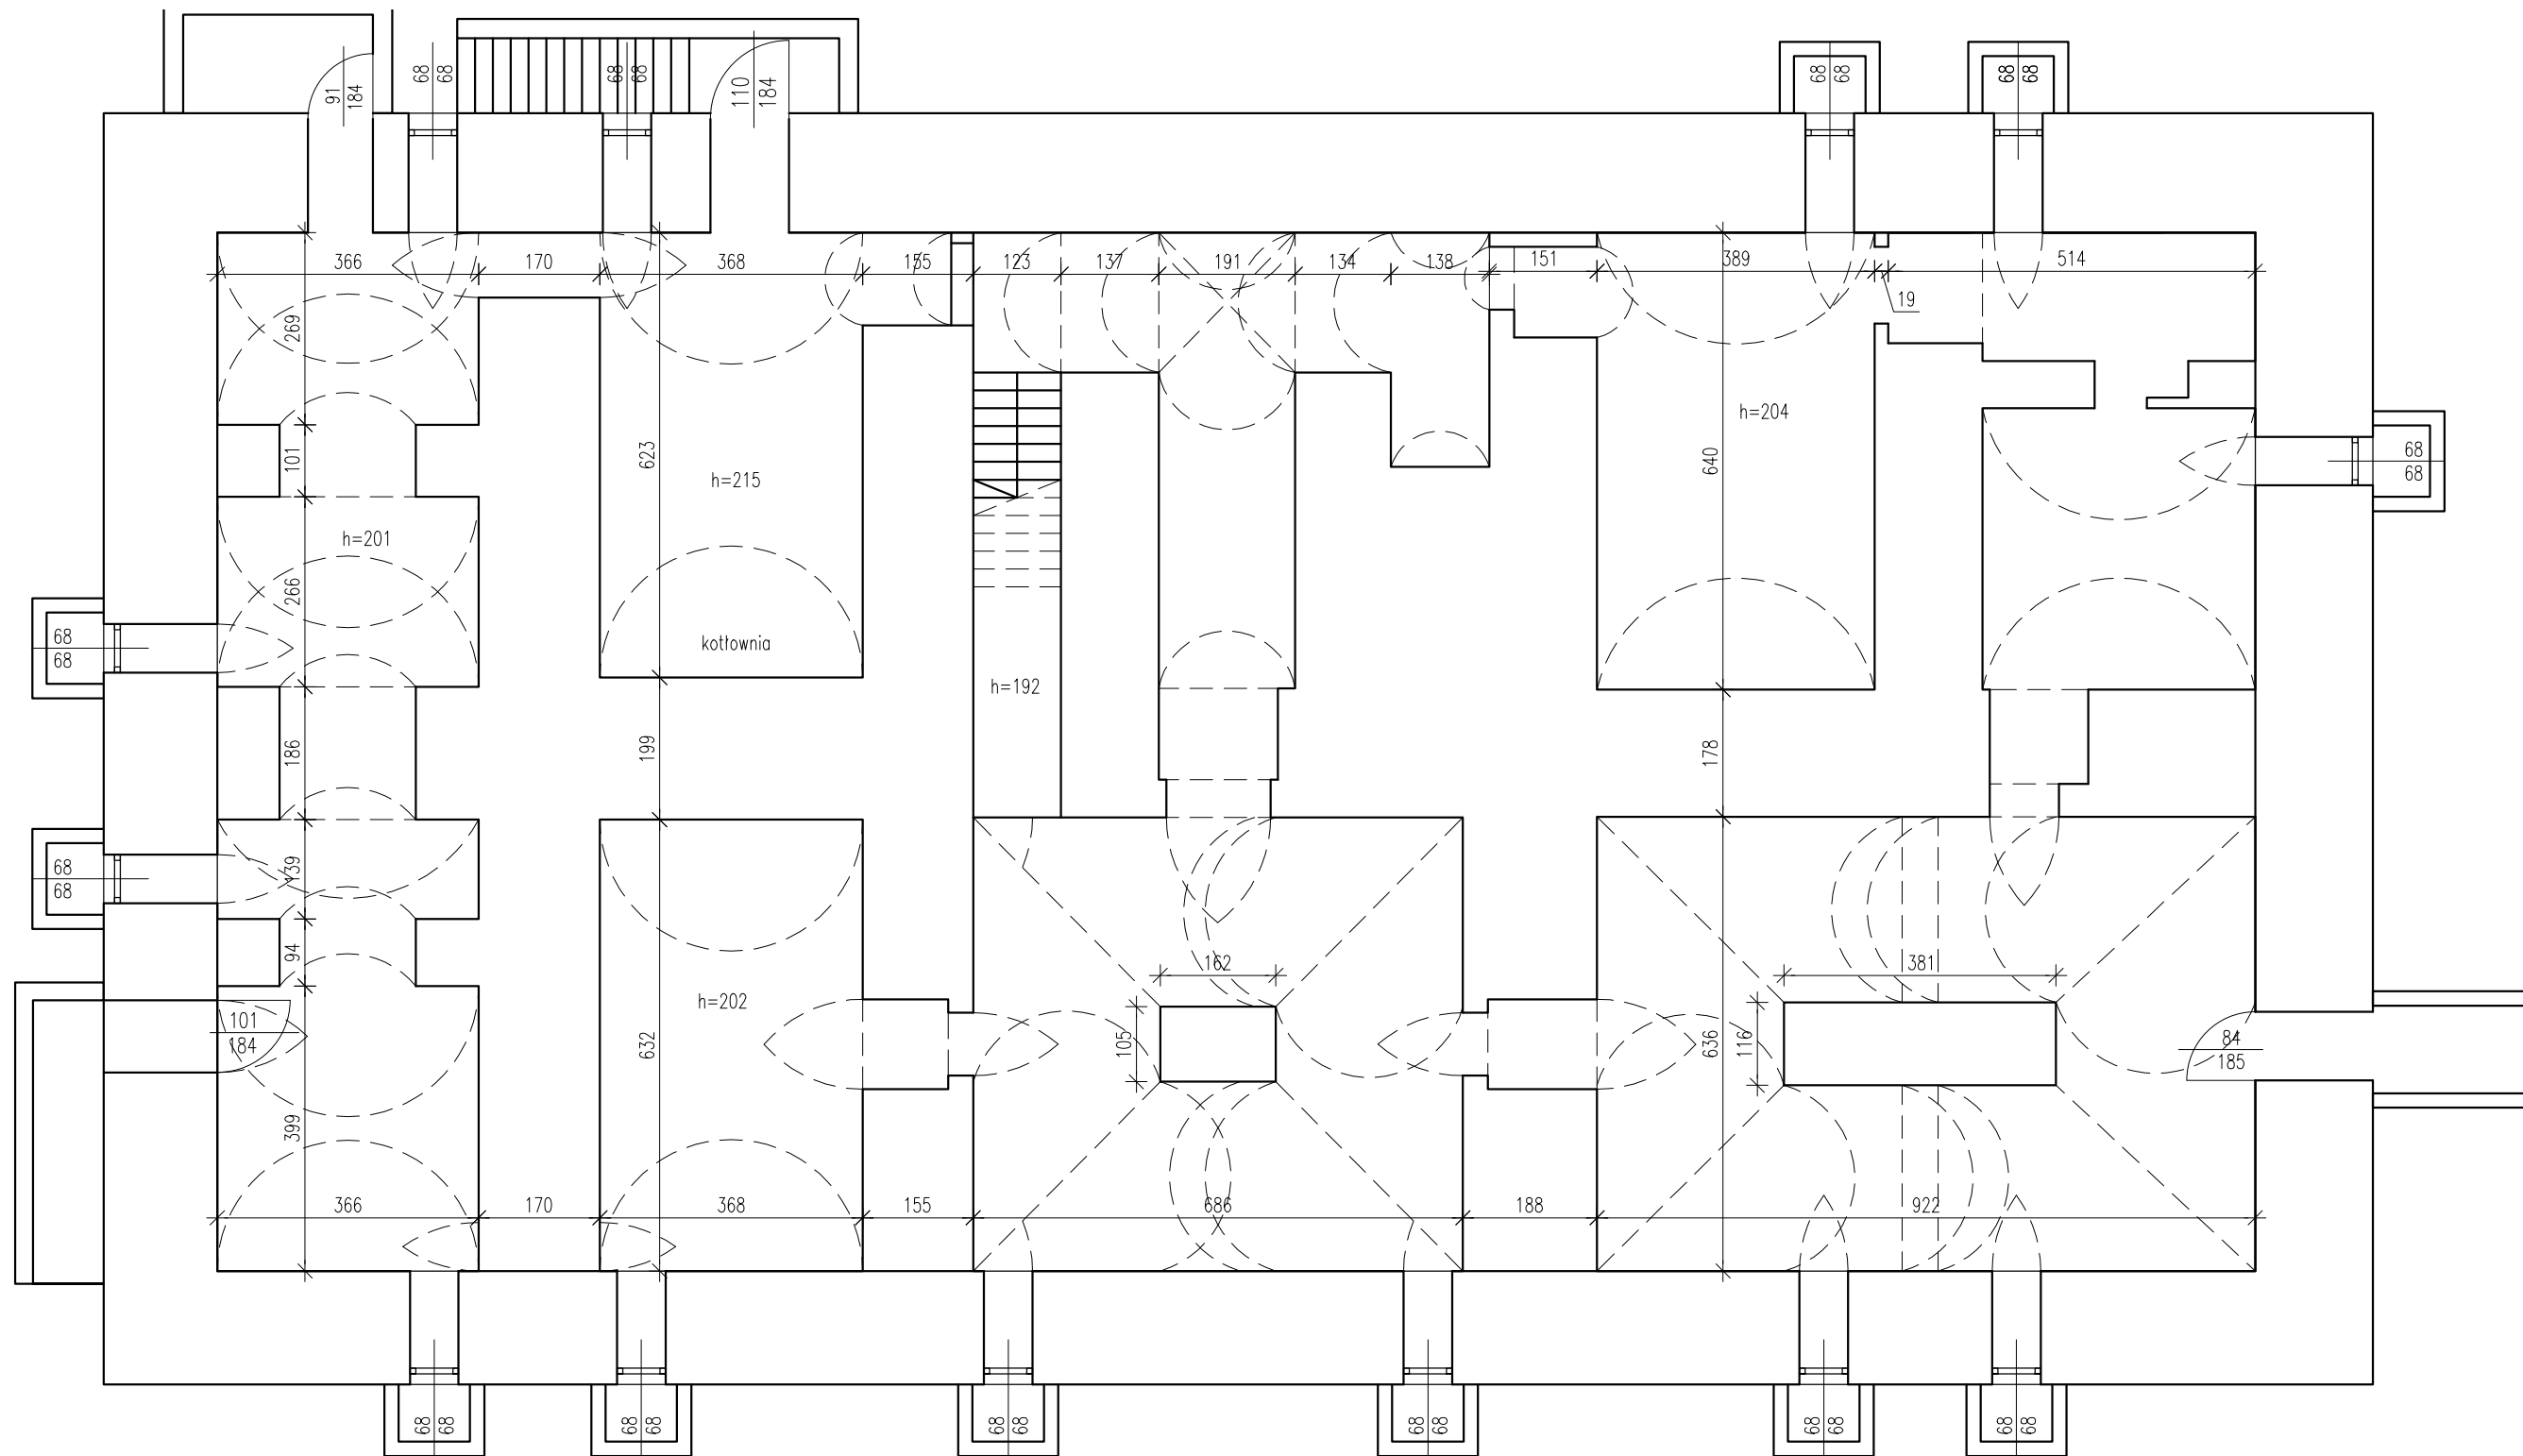

PIWNICA		
-1.1	Pomieszczenia techniczne, kotłownia, węzeł sanitarny dla konserwatora, magazyny	125.58m2



LCTPROJEKT PRZEMYSŁAW BŁOCH

ul. Naftowa 4/4, 65-705 Zielona Góra
NIP: 973 05 43 143, tel. 698 111 531

tytuł rysunku:

RZUT PIWNICY

skala:


data:

nr rys.:

1:100

03.08.2021


A - 1

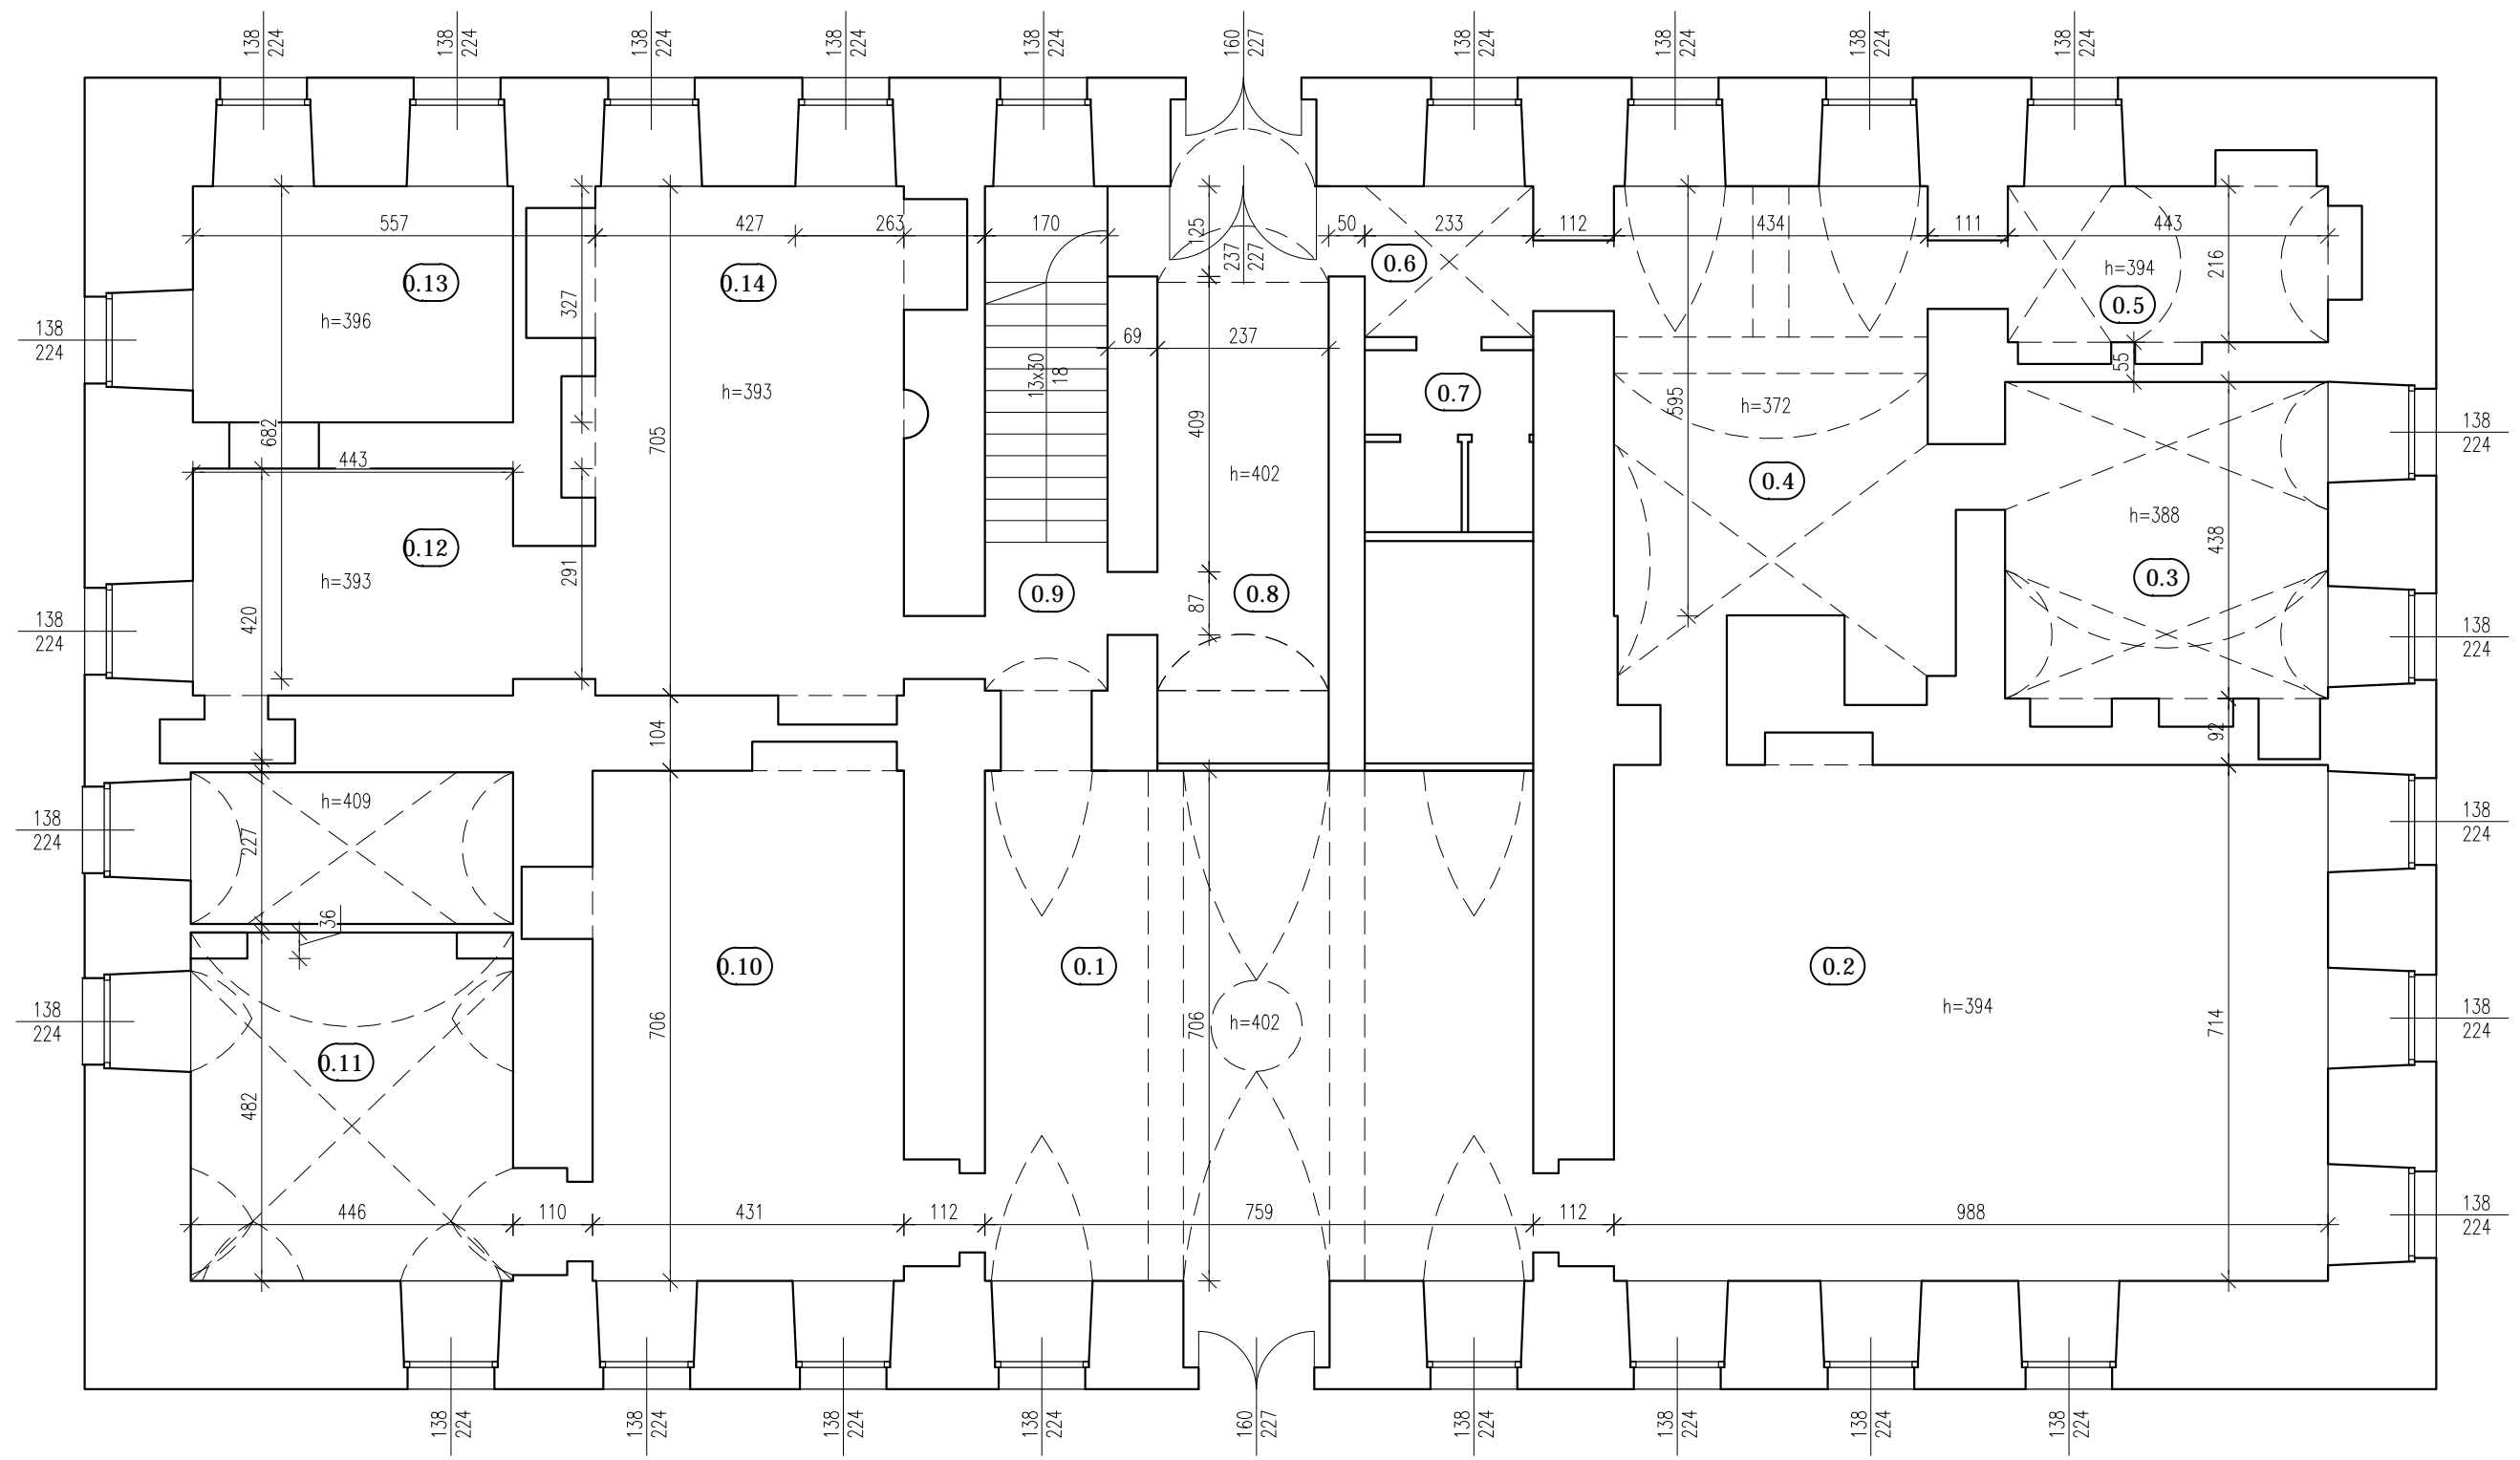

PARTER		
0.1	Holl	53.5854m ²
0.2	Sala szkoleniowa	70.54m ²
0.3	Zaplecze kuchenne	19.52m ²
0.4	Zaplecze sali szkoleniowej	30.33m ²
0.5	Pomieszczenie magazynowe	9.57m ²
0.6	Komunikacja	4.87m ²
0.7	Toalety	5.51m ²
0.8	Komunikacja	18.94m ²
0.9	Klatka schodowa	11.87m ²
0.10	Sala edukacyjna	30.43m ²
0.11	Pomieszczenie biurowe	30.86m ²
0.12	Biblioteka	13.91m ²
0.13	Archiwum	14.49m ²
0.14	Pomieszczenie biurowe	30.10m ²
		344.53m ²

LCTPROJEKT PRZEMYSŁAW BŁOCH
 ul. Naftowa 4/4, 65-705 Zielona Góra
 NIP: 973 05 43 143, tel. 698 111 531


tytuł rysunku:		
RZUT PARTERU		
skala:	data:	nr rys.:
1:100	03.08.2021	A - 2

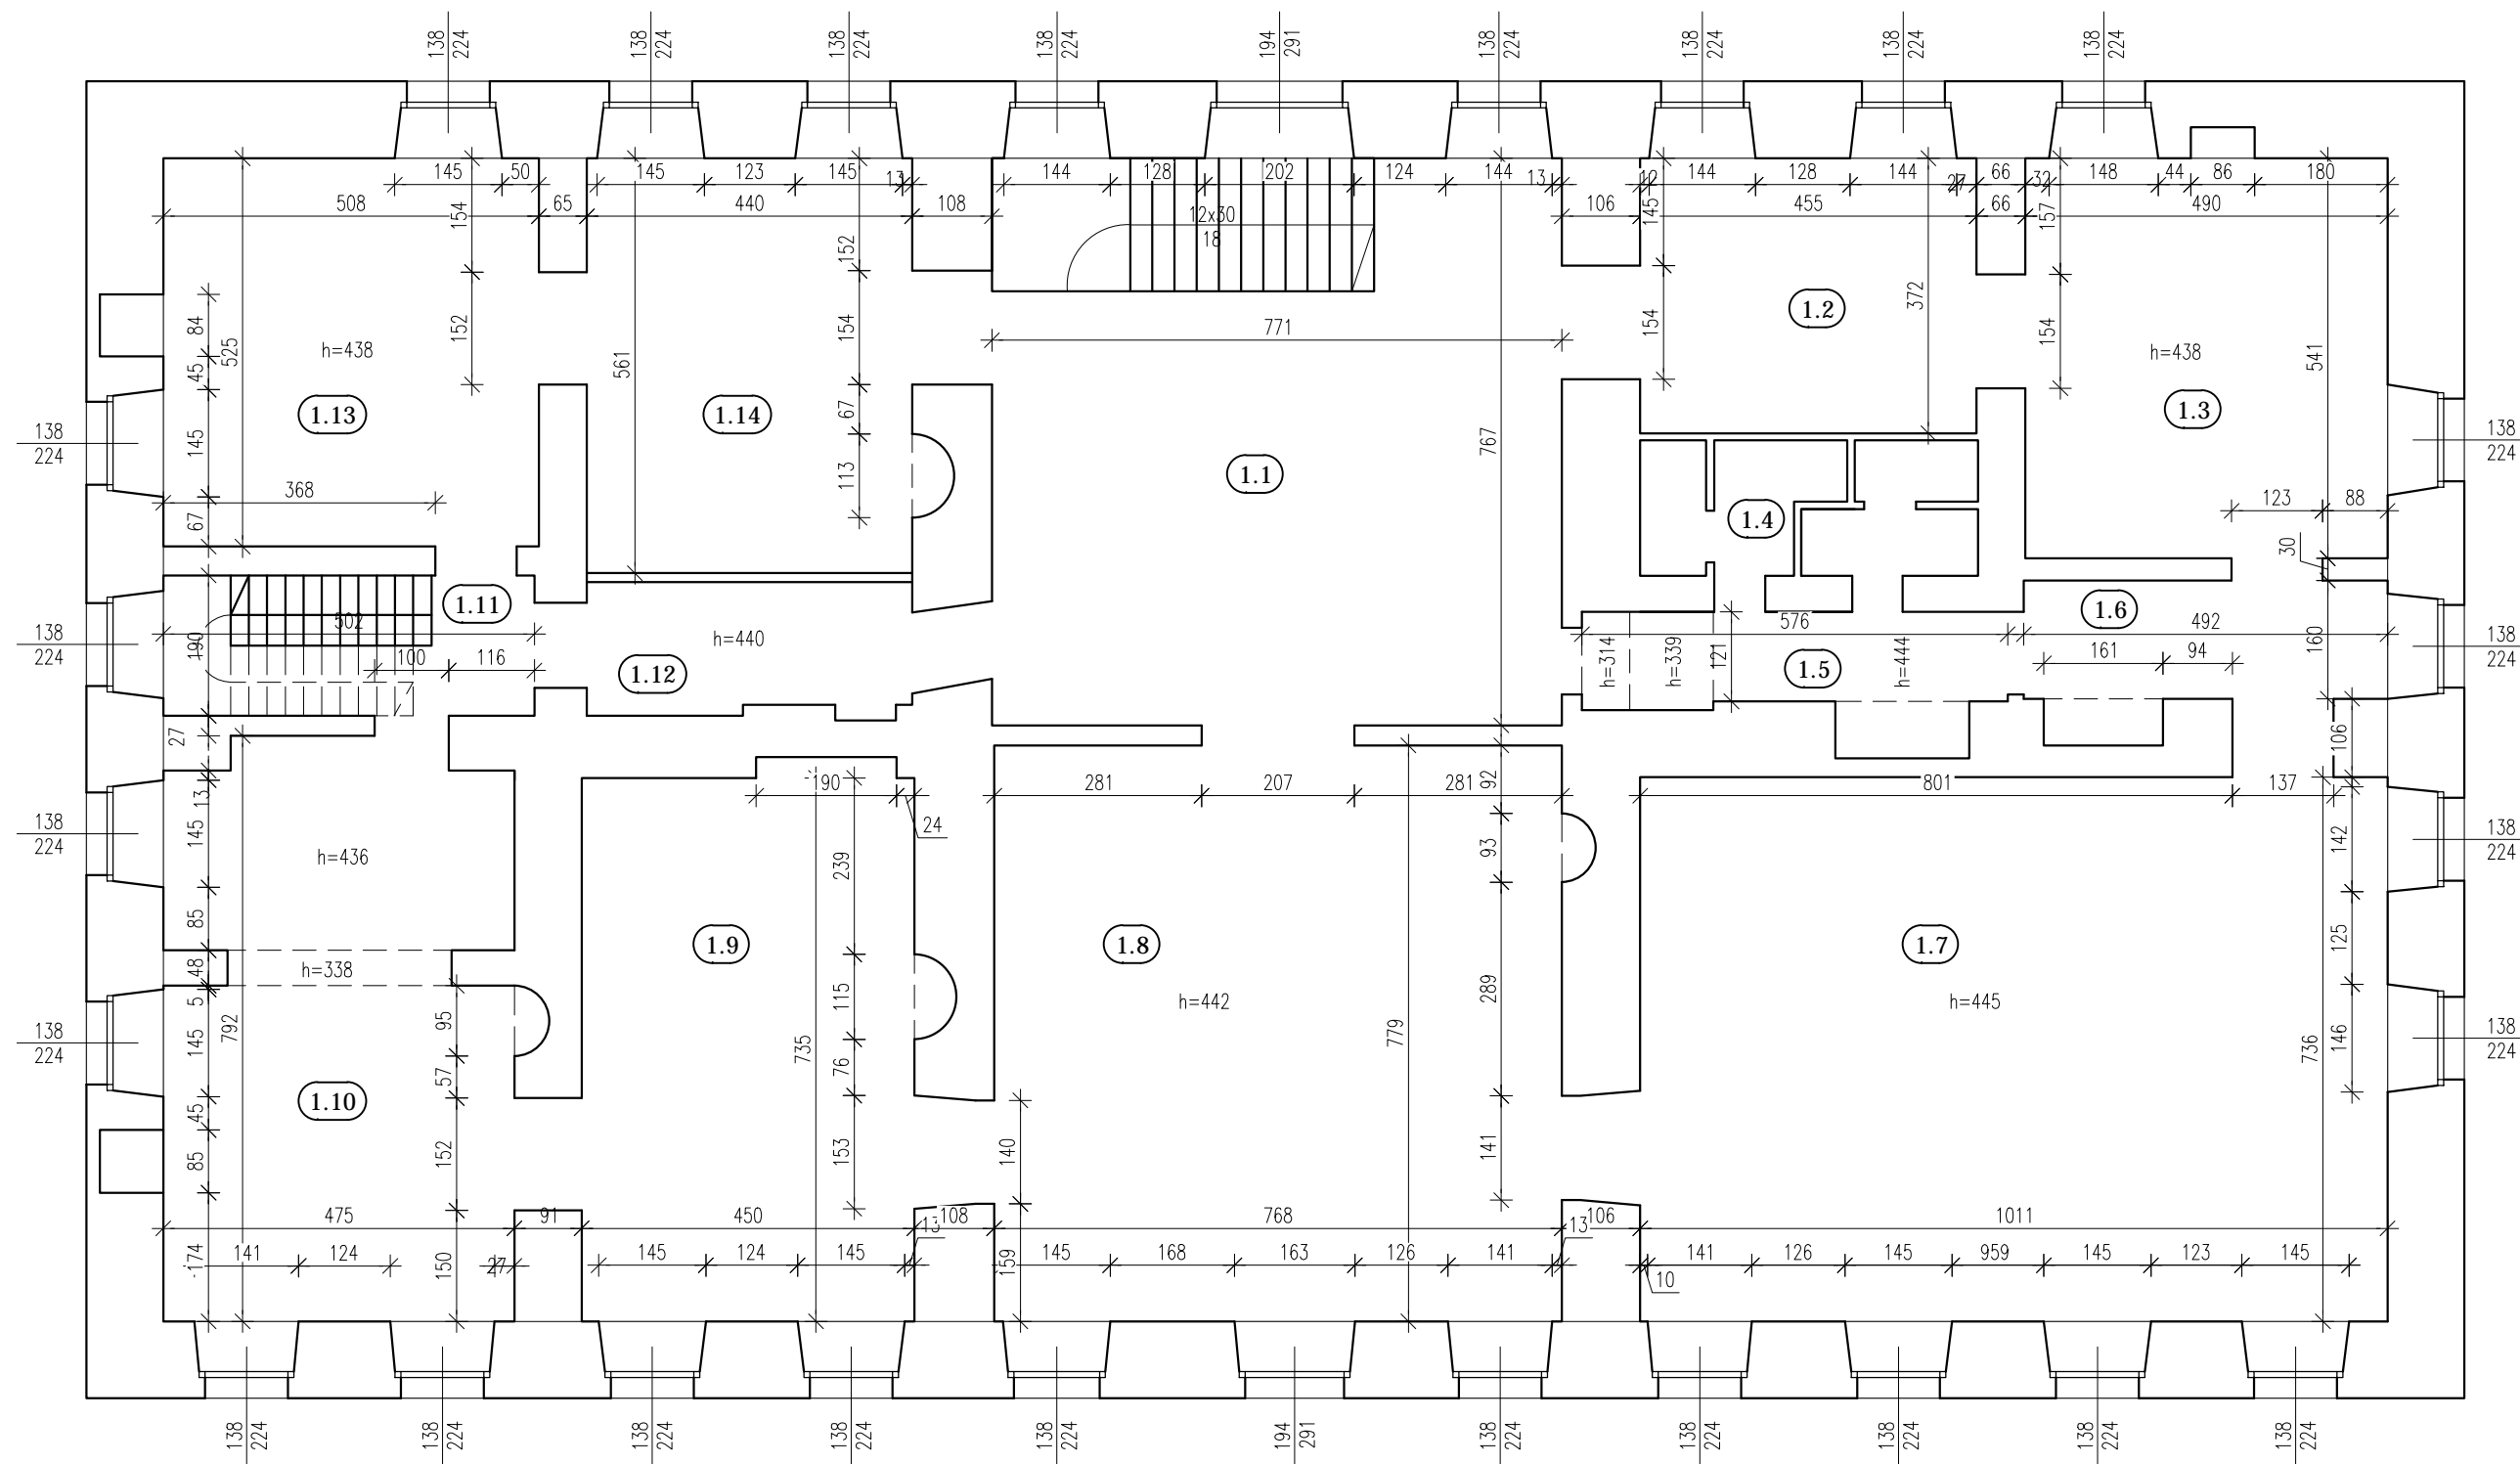

1 PIĘTRO		
1.1	Holl	59.1357m ²
1.2	Pomieszczenie biurowe	16.93m ²
1.3	Pomieszczenie biurowe	265090.00m ²
1.4	Toalety	7.71m ²
1.5	Komunikacja	6.97m ²
1.6	Komunikacja	7.87m ²
1.7	Sala wystawiennicza	74.41m ²
1.8	Sala Pamięci	59.83m ²
1.9	Sala edukacyjna	33.08m ²
1.10	Pomieszczenie biurowe	34.46m ²
1.11	Klatka schodowa	9.54m ²
1.12	Komunikacja	7.31m ²
1.13	Sala edukacyjna	26.67m ²
1.14	Sala edukacyjna	24.68m ²
		395,13m ²

LCTPROJEKT PRZEMYSŁAW BŁOCH
 ul. Naftowa 4/4, 65-705 Zielona Góra
 NIP: 973 05 43 143, tel. 698 111 531


tytuł rysunku:		
RZUT I PIĘTRA		
skala:	data:	nr rys.:
1:100	03.08.2021	A - 3

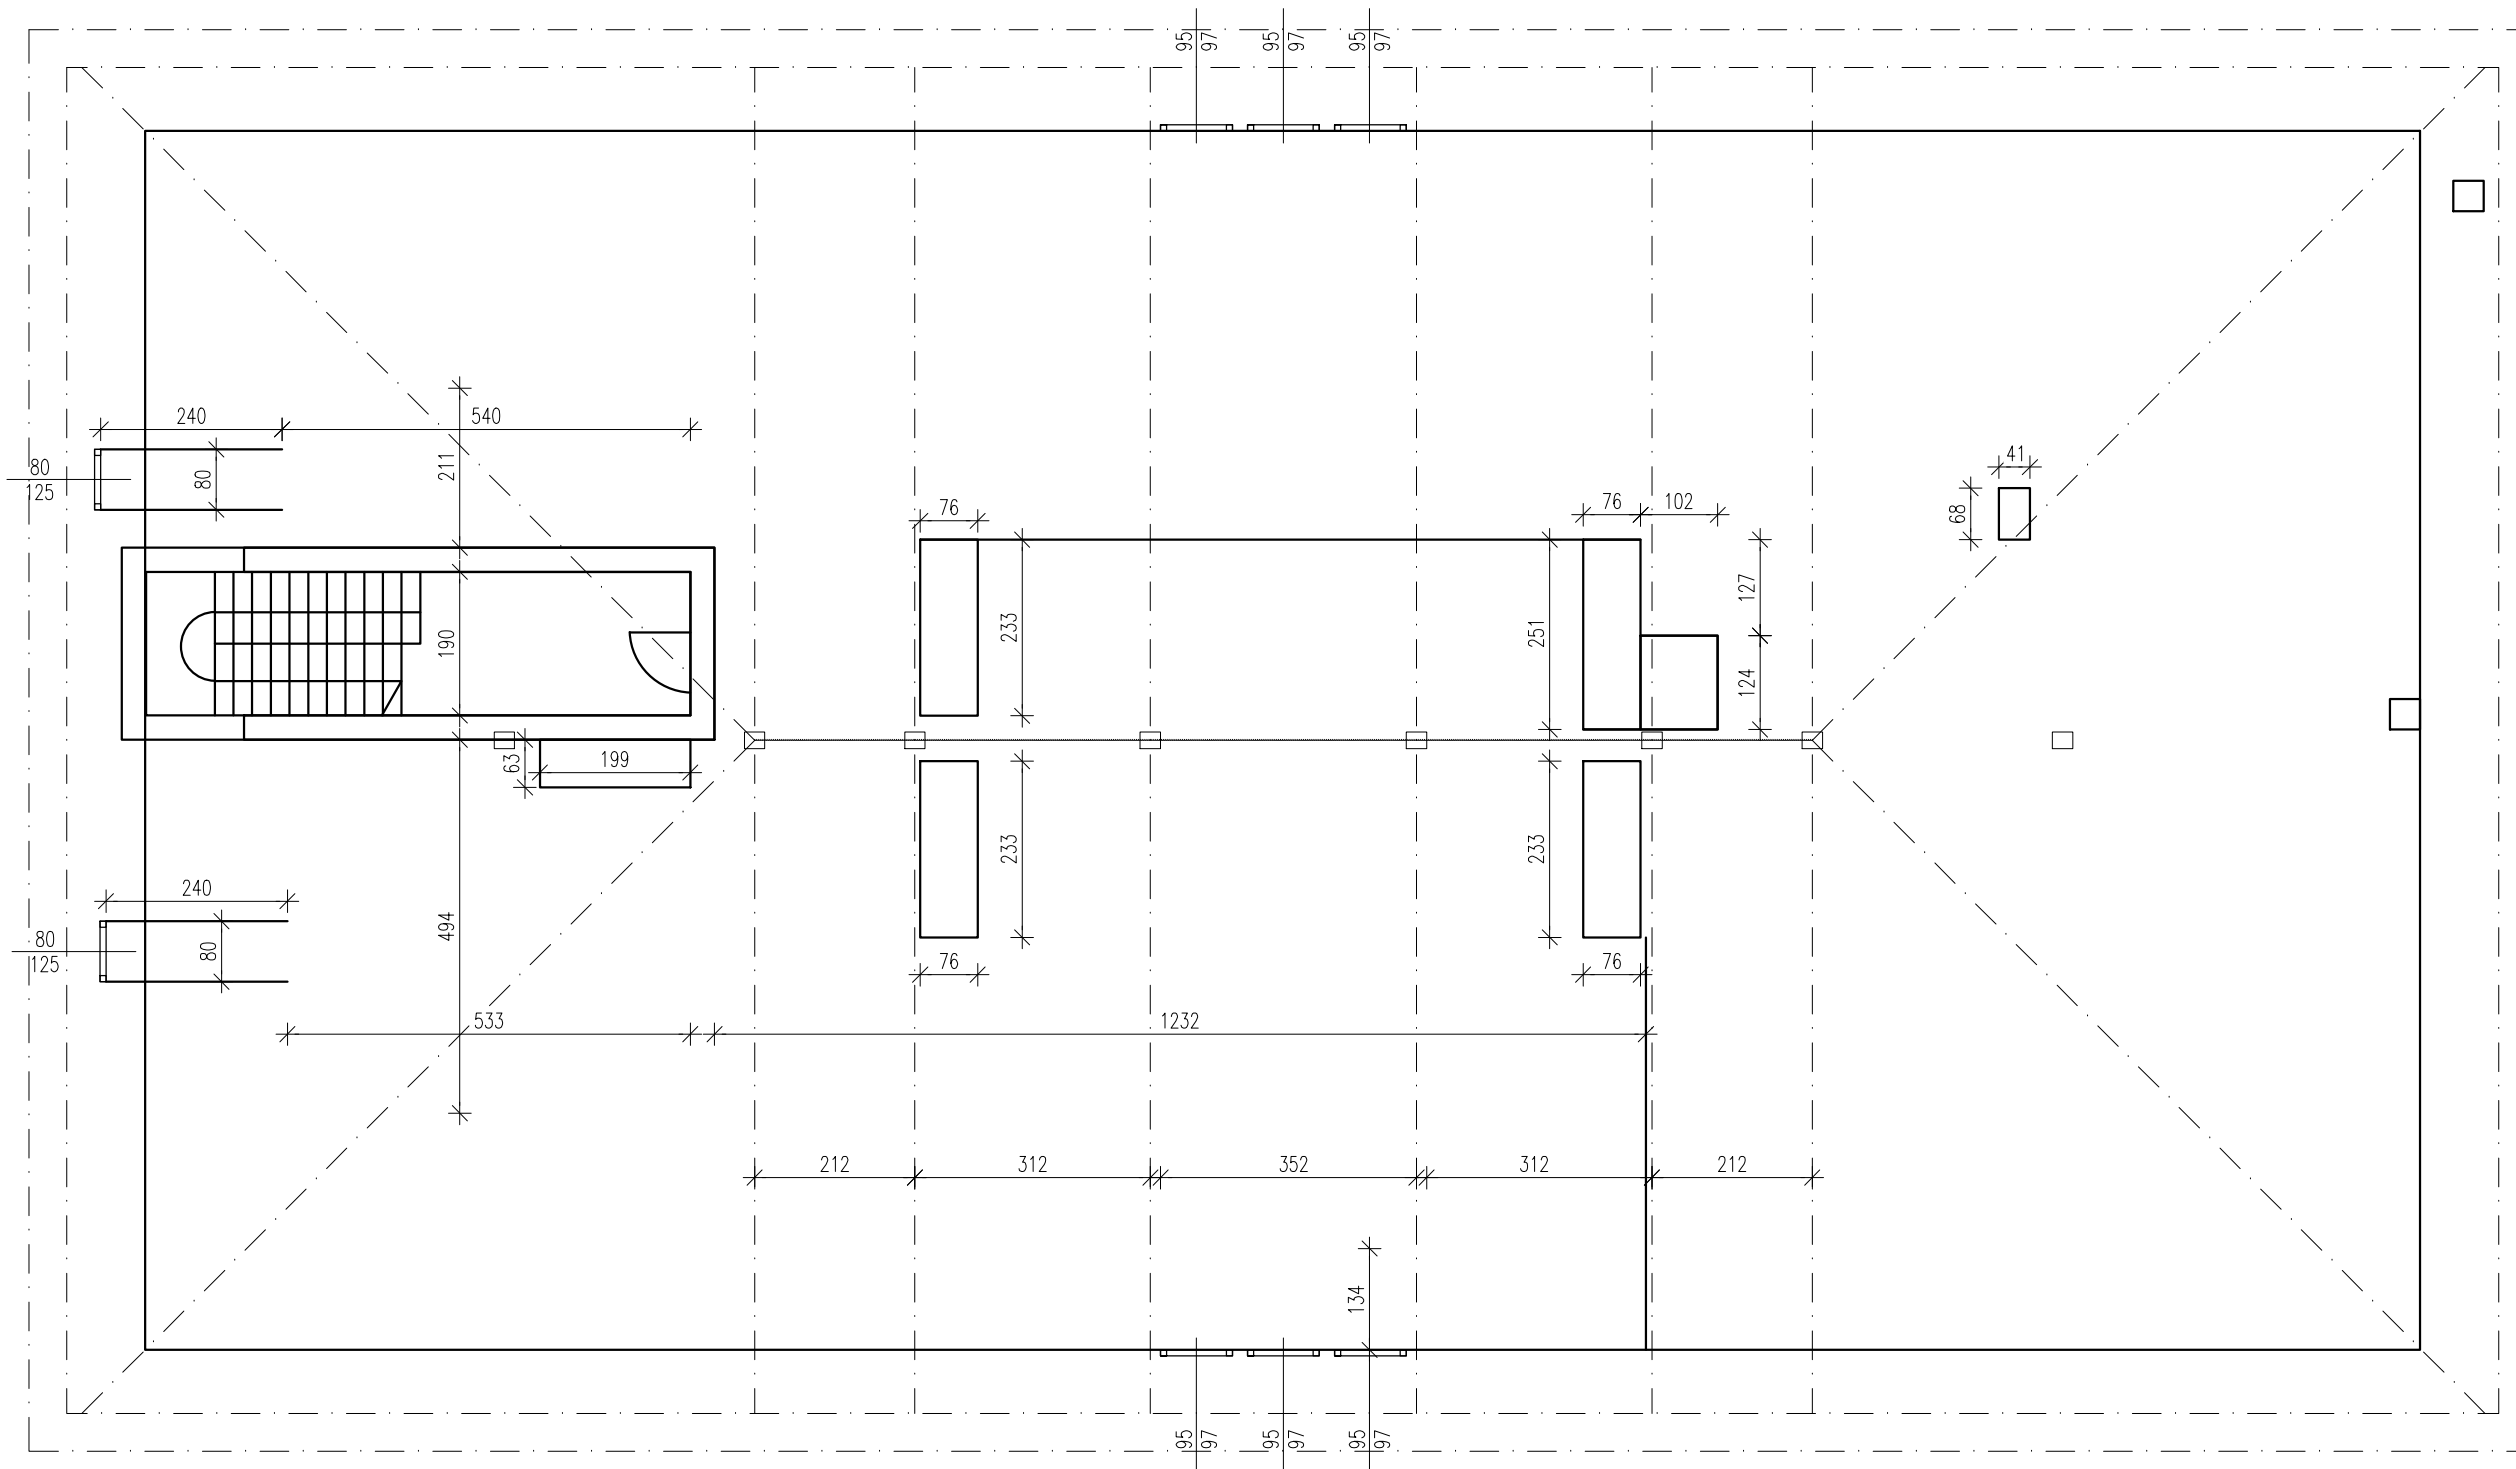

PODDASZE		
2.1	Poddasze nieuzytkowe	295.25m2

LCTPROJEKT PRZEMYSŁAW BŁOCH
 ul. Naftowa 4/4, 65-705 Zielona Góra
 NIP: 973 05 43 143, tel. 698 111 531

tytuł rysunku:		
RZUT PODDASZA		
skala:	data:	nr rys.:
1:100	03.08.2021	A - 4

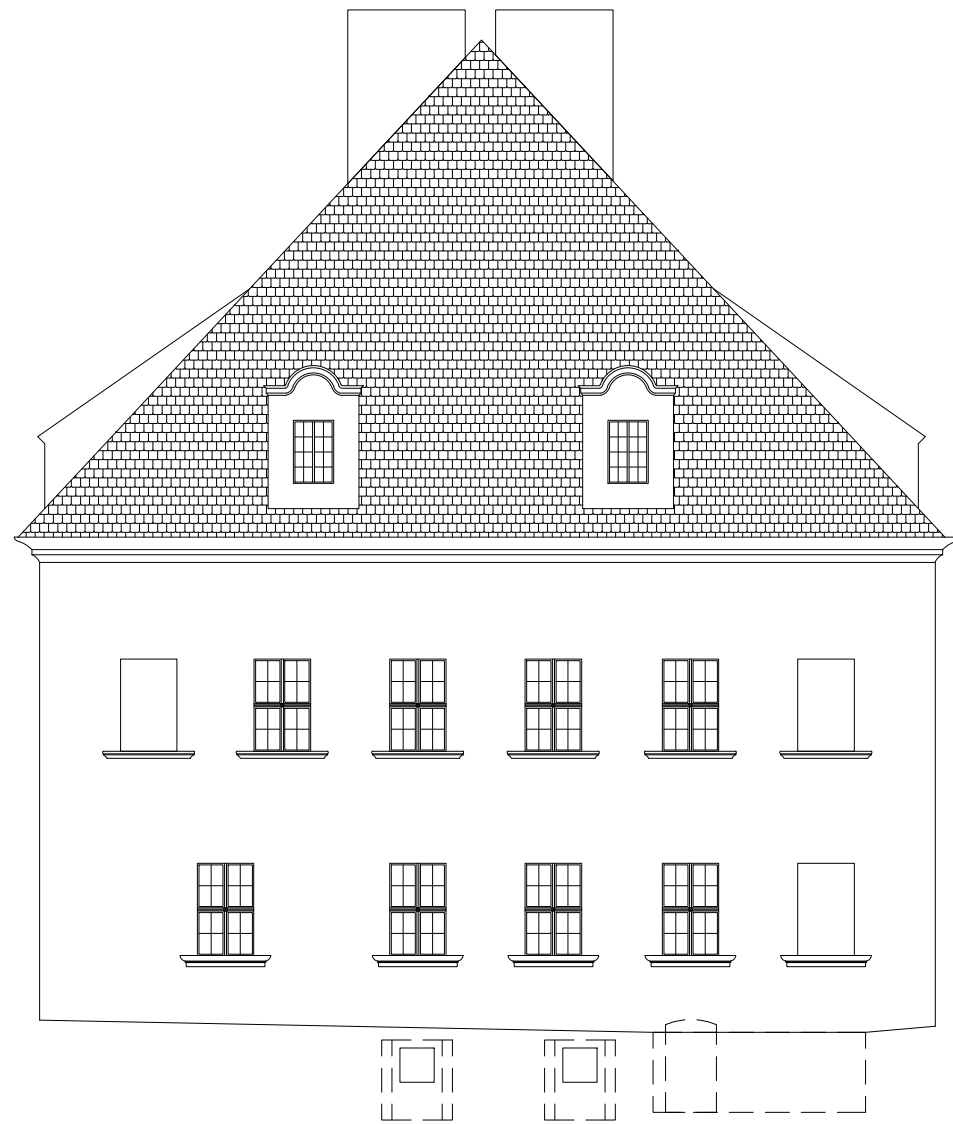

ELEWACJA ZACHODNIA




ELEWACJA POŁUDNIOWA

LCTPROJEKT PRZEMYSŁAW BŁOCH
 ul. Naftowa 4/4, 65-705 Zielona Góra
 NIP: 973 05 43 143, tel. 698 111 531

tytuł rysunku:
ELEWACJE

skala:	data:	nr rys.:
1:100	03.08.2021	A - 5

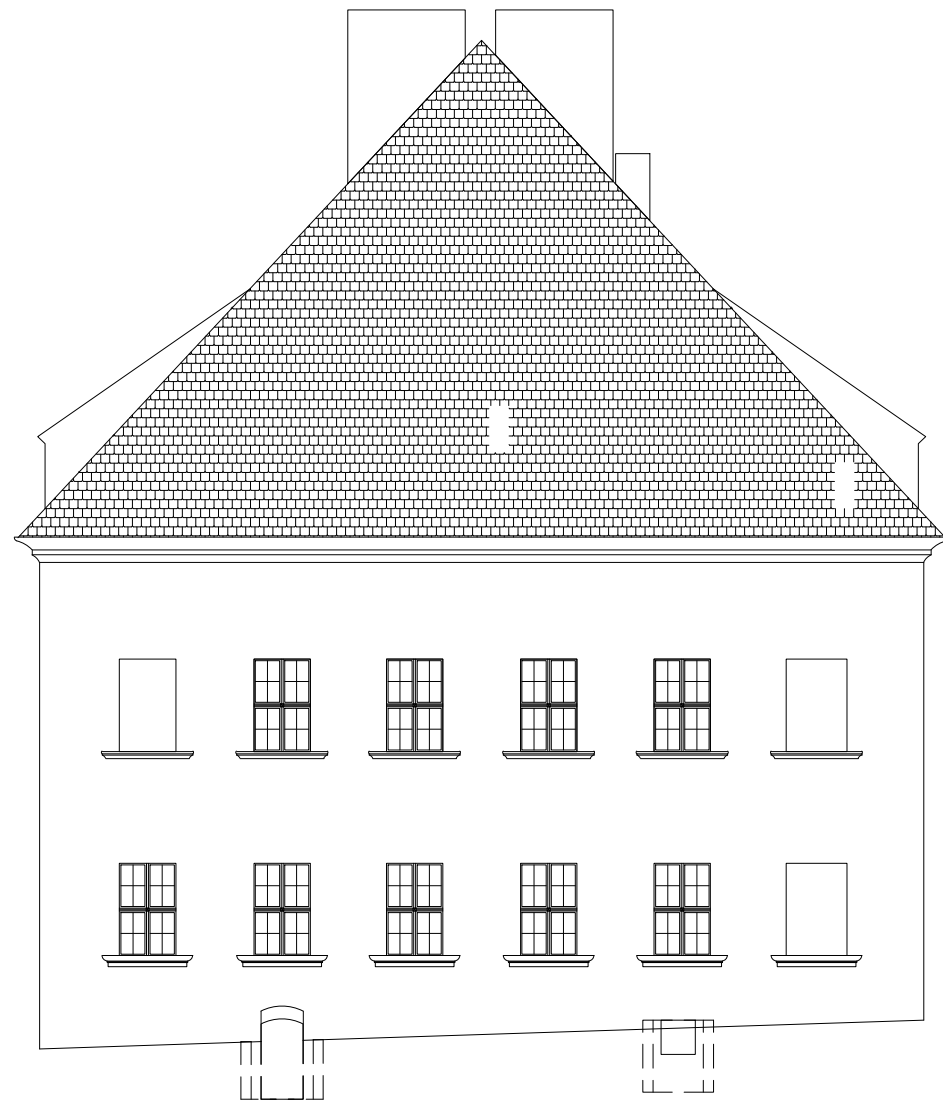

ELEWACJA WSCHODNIA



ELEWACJA PÓŁNOCNA

LCTPROJEKT PRZEMYSŁAW BŁOCH
 ul. Naftowa 4/4, 65-705 Zielona Góra
 NIP: 973 05 43 143, tel. 698 111 531

tytuł rysunku:
 ELEWACJE

skala:	data:	nr rys.:
1:100	03.08.2021	A - 5