



Przekrój normalny

Schemat przepustu pod zjazdami

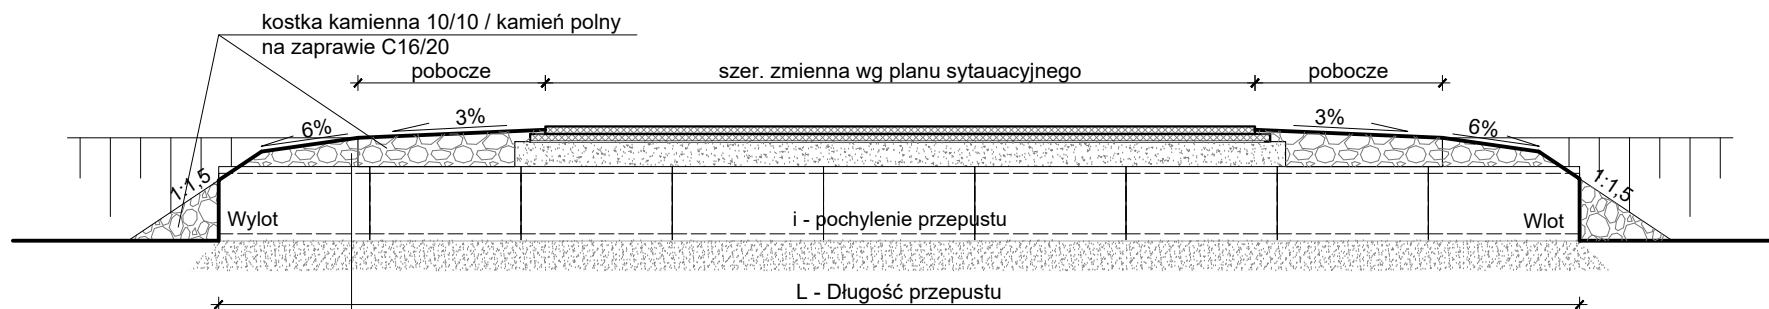

rura przepustowa DN 40 HDPE / Betonowa
podsyпка z luźnego piasku gr. 10 cm
fundament kruszywowý 0/31,5 gr. 30 cm

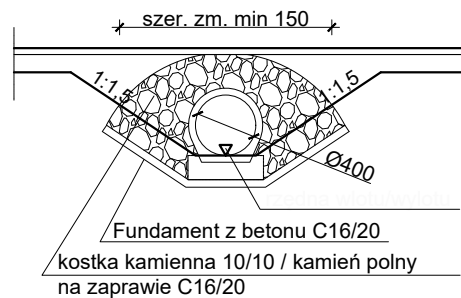

Data opracowania: styczeń 2023r.		Starostwo Powiatowe w Gryfinie Wydział Zarządzania Drogami ul. 11 Listopada 16D 74-101 Gryfino	
Branża: DROGOWA			
Nazwa inwestycji: PRZEBUDOWA drogi powiatowej nr 1424Z Mieszkowice - Macierz			
Adres inwestycji: dz.ewid. nr 262, 110/2, 138/2, 137/2, 138/3 obręb Bielin, gm. Moryń dz.ewid. nr 199 obręb Siegniew, gm. Mieszkowice dz.ewid. nr 1341 obręb Mieszkowice 1, gm. Mieszkowice		Inwestor: POWIAT GRYFIŃSKI ul. Sprzymierzonych 4 74-100 Gryfino	
Opracował:	mgr inż. Mirosław Klasa		
Nazwa rysunku: PRZEKRÓJ		Skala:	Nr rys.: Z2