


# SZKIC PLANOWANEGO ROZKŁADU POMIĘSZCZEŃ

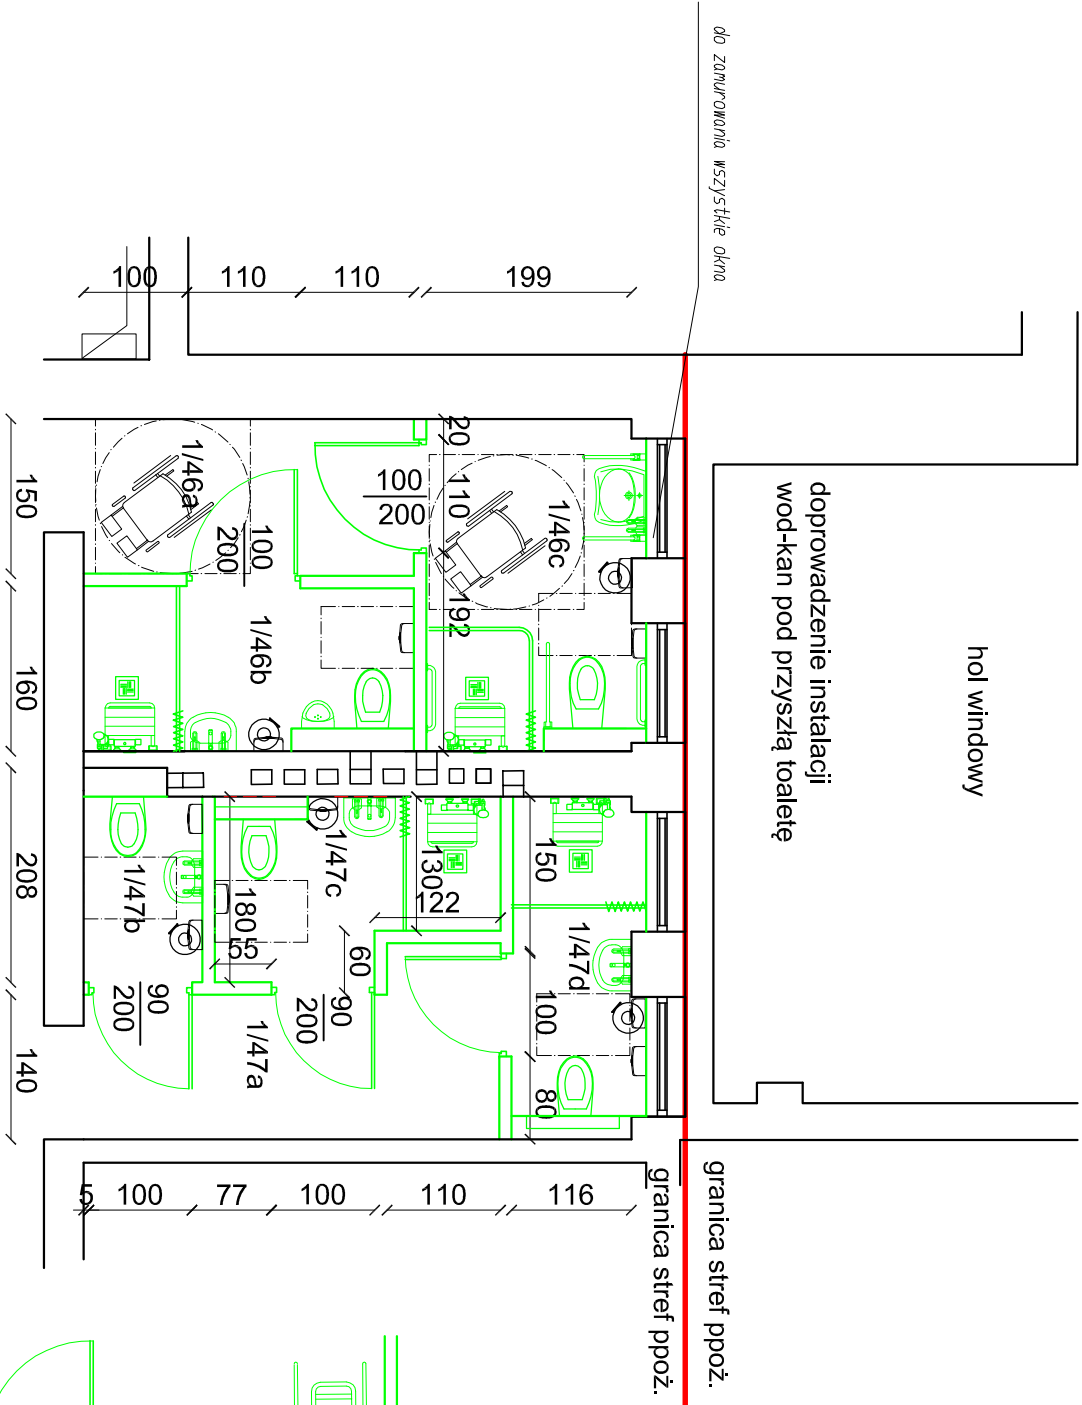

projektowane wyposażenie i  
zabudowa

