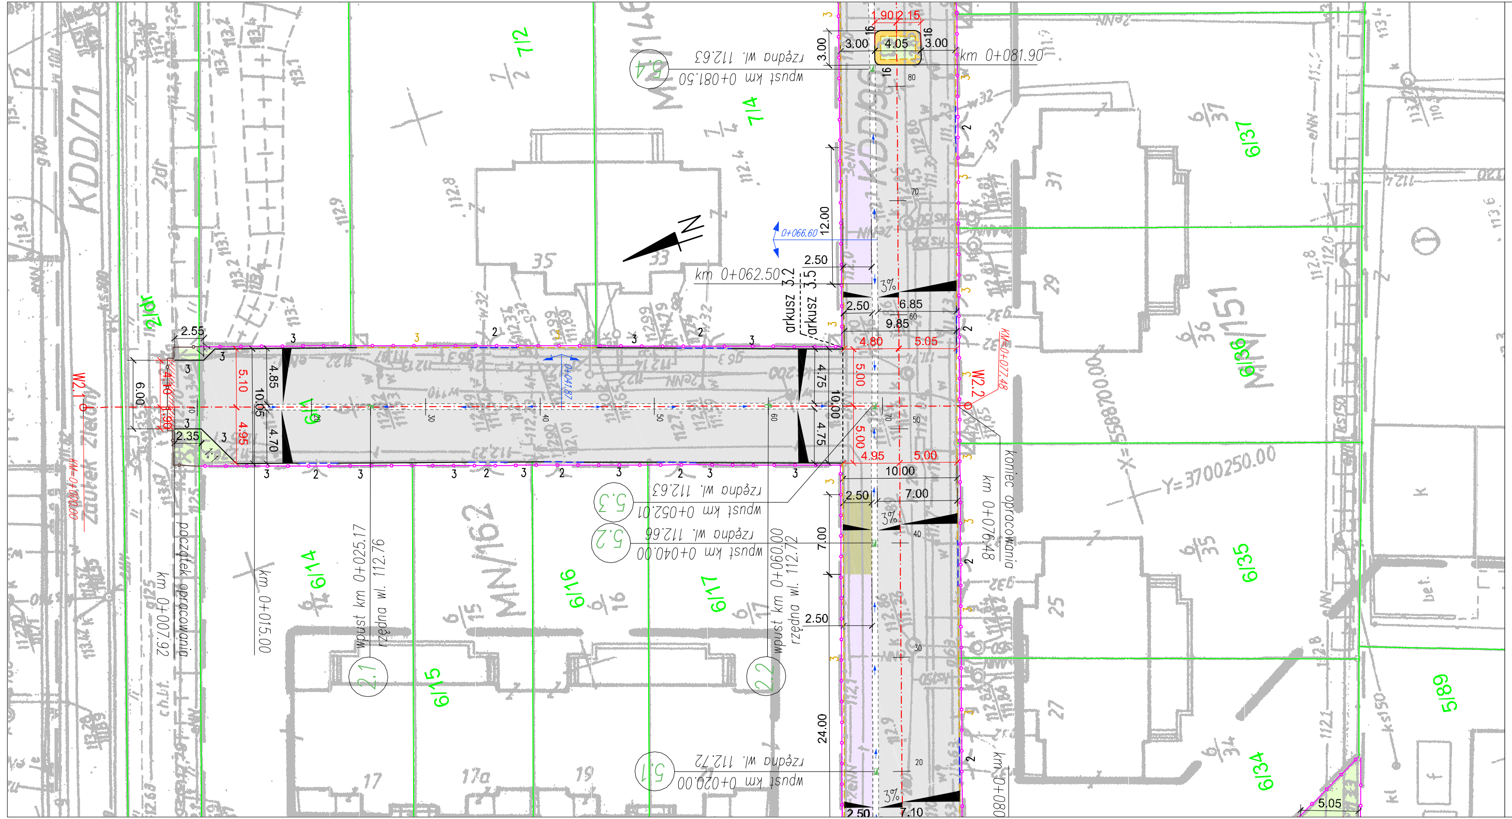
Zaułek Zielony
KDD/71
KDD/96
2dr
MN/162
MN/146
MN/151
6/14
6/15
6/16
6/17
6/34
6/35
6/36
6/37
7/2
7/4
5/89
6/1
początek opracowania
km 0+007.92
km 0+015.00
wpust km 0+025.17
rzędna wl. 112.76
wpust km 0+020.00
rzędna wl. 112.72
wpust km 0+040.00
rzędna wl. 112.66
wpust km 0+052.01
rzędna wl. 112.63
wpust km 0+060.00
rzędna wl. 112.72
km 0+062.50
wpust km 0+081.50
rzędna wl. 112.63
km 0+081.90
koniec opracowania
km 0+076.48
arkusz 3.2
arkusz 3.5
W2.1
W2.2
X=5588700.00
Y=3700250.00
N
2.1
2.2
5.1
5.2
5.3
5.4
24.00
7.00
2.50
12.00
3.00
4.05
1.90
2.15
10.00
4.75
4.85
4.70
6.00
2.55
2.35
5.10
4.95
4.80
5.05
5.00
9.85
6.85
10.00
7.00
5.05

LEGENDA

- ▭ – ciąg pieszo–jezdny – naw. z kostki betonowej szarej
- ▭ – plac do selektywnej zbiórki odpadów i obsługa kententerów na odpady – k. betonowa grafitowa
- 🟩 – zieleń – humus obsiany mieszanką traw
- 🟪 – miejsca postojowe naw. z kostki betonowej czerwonej
- ▨ – odtworzenie istniejącej nawierzchni
- ▥ – proj. skarpy umocnione płytą ażurową
- 🟨 – naw. z kostki betonowej czerwonej
- 🟦 – nawierzchnia z kruszywa
- ▤ – proj. ściek korytkowy szer 0.50m
- ▭ – krawężnik betonowy
- ▭ – krawężnik betonowy obniżony na 0–2cm
- ▭ – obrzeże betonowe
- ▭ – proj. oś ulicy
- ▭ – granica pasa drogowego
- ▭ – granica robót
- ▭ – granice istn. działek
- ▭ – krawężnik najazdowy
- ▭ – krawężnik ułożony na płask
- ◪ – proj. wpust uliczny
- 16 – wyniesienie krawężnika
- 2 – wyniesienie obrzeża

UWAGA:

WYNIESIENIE KRAWĘŻNIKÓW NA ODCINKACH BEZ PODMURÓWKI NALEŻY DOPASOWAĆ DO SYTUACJI ZASTANEJ W TERENIE, PRZY CZYM WYKONANE KRAWĘŻNIKI POWINNY BYĆ WYNIESIONE NA WYSOKOŚĆ OD 3 DO 16CM.

W2.1
X=3700284.90
Y=5588785.48

W2.2
X=3700261.85
Y=5588711.51

układ arkuszy


N
1
2
3
4
5
3.1
3.2
3.3
3.4
3.5

Inwestor:

Gmina Wołów
Rynek 34
56-100 Wołów

Jednostka projektowa:

ALFA PROJEKT
Tomasz Płonka
50-540 Wrocław, ul. Strońska 4a/21
tel. (071) 70 71 203
fax. (071) 70 71 256
e-mail: alfa.projekt@interia.pl

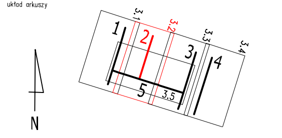Obiekt: Ciąg pieszo-jezdny przy ul. Zaułek Zielony w Wołowie

Temat opracowania:
Przebudowa drogi w ciągu ul. Zaułek Zielony, dz. Nr 6/1, 6/42 AM-47
obręb Wołów

Tytuł rysunku: **Plan sytuacyjny - droga nr 2**

Zespół projektowy:

Stanowisko	Imię i nazwisko	Uprawnienia nr	Podpis
Branża:	Drogowa		
Projektant:	mgr inż. Tomasz Płonka	130/DOŚ/03	
Opracował:	mgr inż. Mateusz Mendelewski		
Sprawdzający:	mgr inż. Marek Bacała	2/DOŚ/03	
Stadium: PB	Data: 10.2014	Skala: 1:250	Nr rys.–Ark.: 3.2