




1) PRZEKREŚCI KONSTRUKCYJNY PROJEKTOWANEGO CIĄGU PIESZO-JEZDNEGO

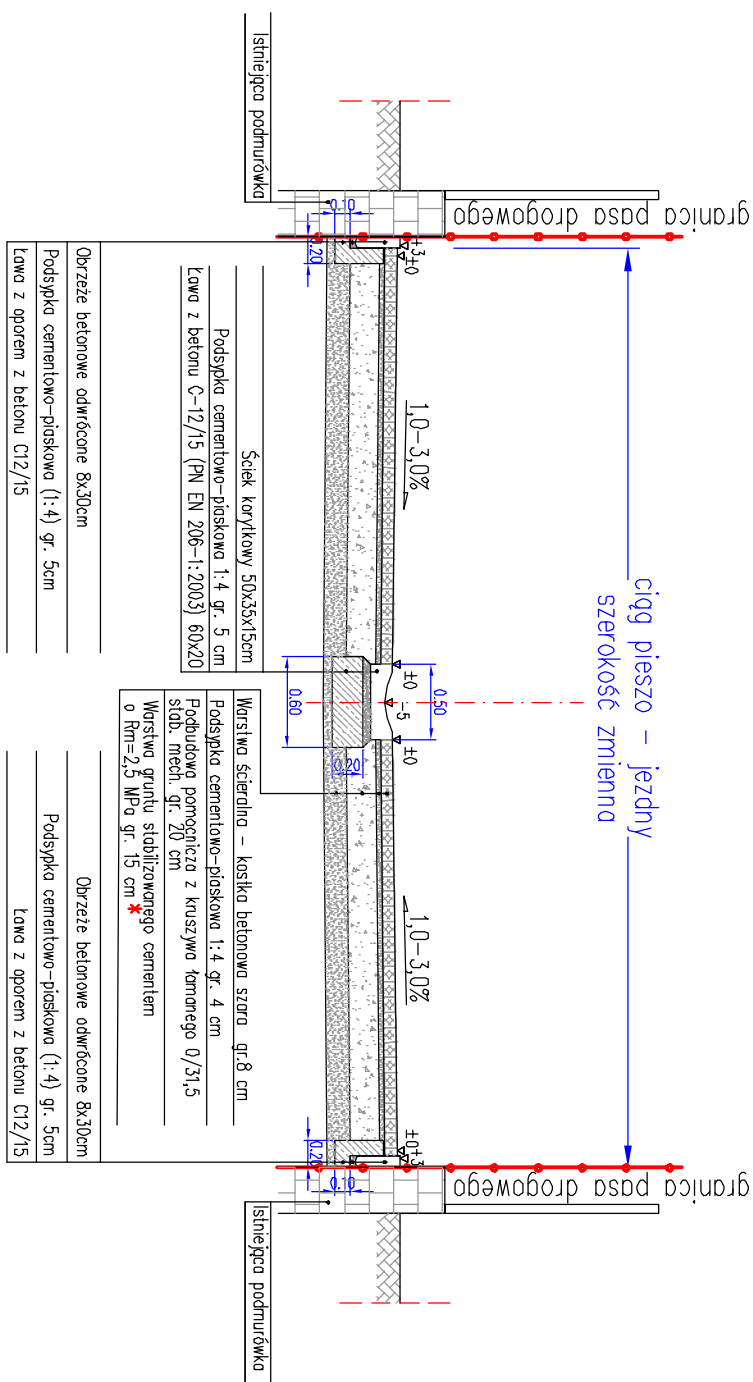


PRZY BRAMACH I NA ODCINKACH BEZ PODMURÓWKI
ZJĘCIA – PRZEKROJ Z KRAWĘŻNIKIEM WYSTAJĄCYM NA 2cm

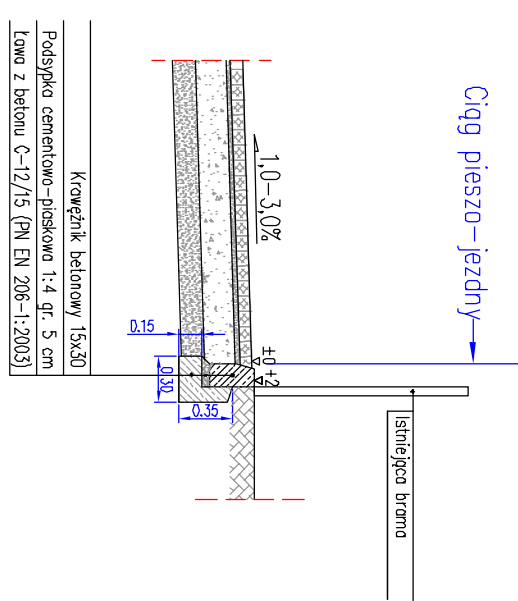

3) DETAL - UMCOCNIENIE SKARPY PŁYTĄ AŻUROWĄ I DOJŚCIE PIESZE
(DROGA NR 1)

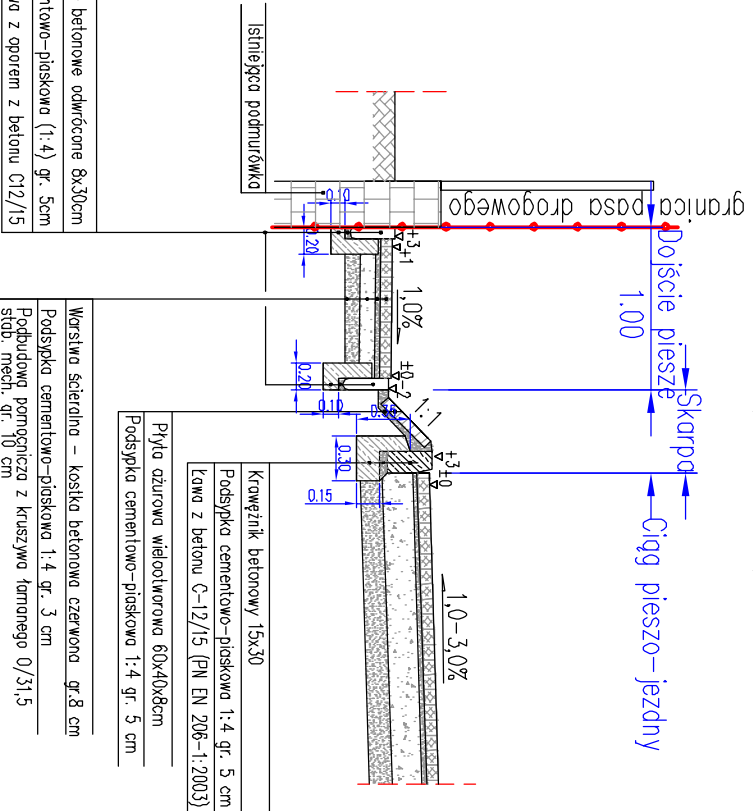


4) DETAL – PRZEKRÓJ Z KORYTKIEM ODWADNIAJĄCYM
(DROGA NR 1)

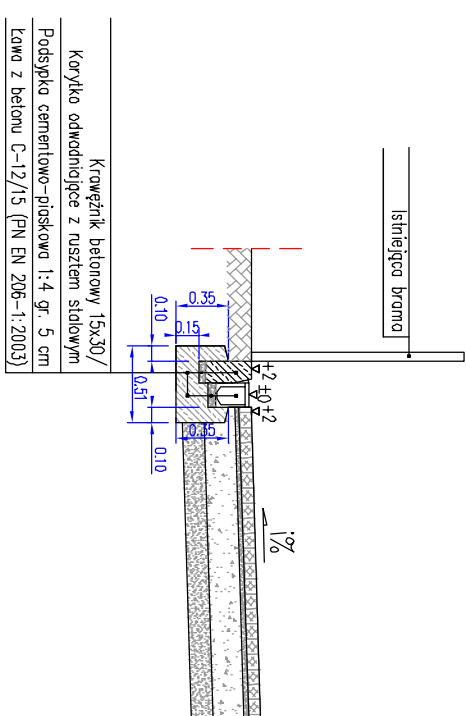


UWAGI:

- NA DRODZE NR 5, NA ODDCIUKU 0+040,00 - 0+100,00 BEZ STABILIZACJI
- WYNIESIENIE KRAWĘŻNIKÓW NA ODDKACH BEZ PODMOPUNKI NALEŻY DOPASOWAĆ DO SYTUACJI ZASTANEJ W TERENIE, PRZY CZYM WYKONANE KRAWĘŻNIKI POMIANY BYĆ WYNIESIONE NA WYSOKOŚĆ OD 3 DO 16CM.


5) PRZEKRÓJ KONSTRUKCYJNY PROJEKTOWANEGO CIĄGU PIESZO-JEZDNEGO
DROGA NR 4 – ODCINEK O POCHYLENIU JEDNOSTRONNYM

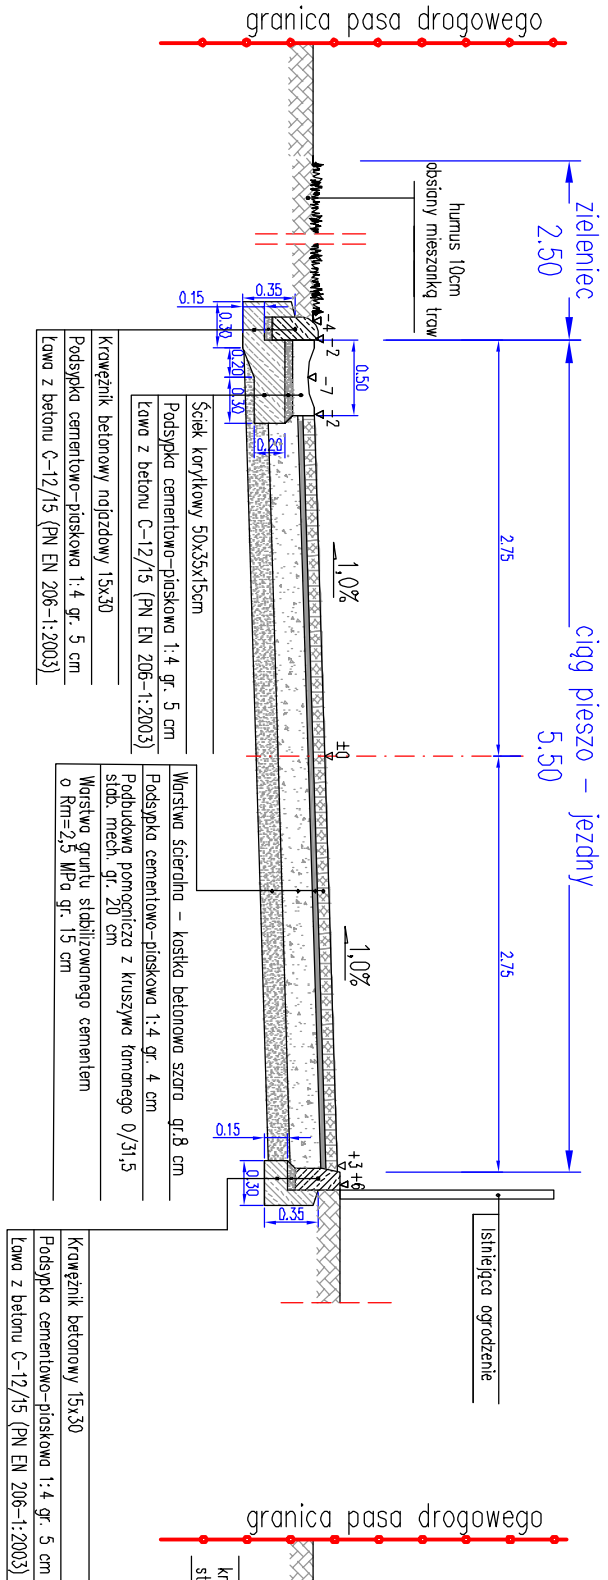

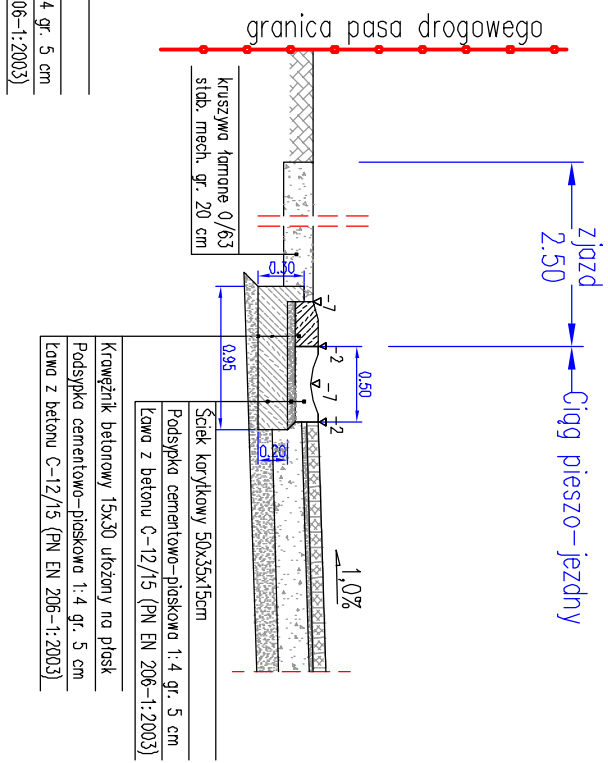

6) DETAL – PRZEKRÓJ Z KRAWĘŻNIKIEM UŁOŻONYM NA PŁASK I ZŁĄDZEM Z KRUSZYWIA NA DRODZE NR 4

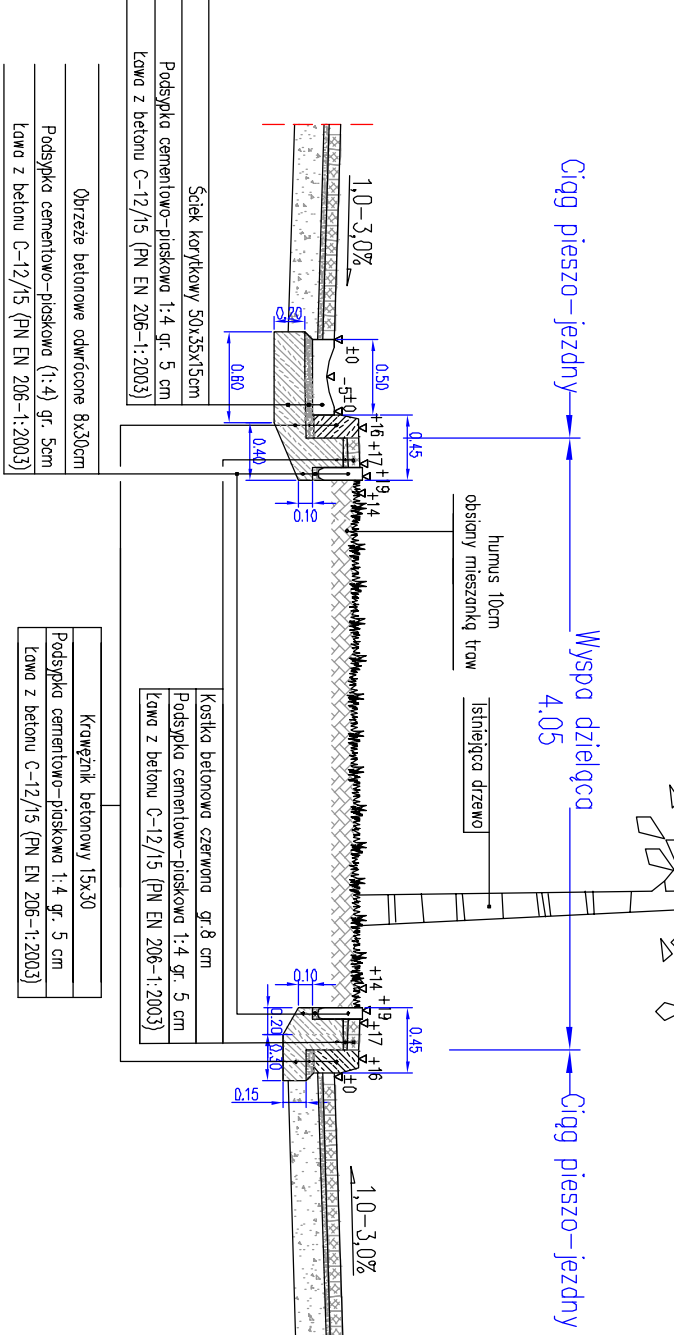

WYSPY DZIELĄCEJ NA DRODZE NR 5



Inwestor:			
Jednostka projektowa:			
Temat opracowania:		ALFA PROJECT Tomasz Pienka 50-540 Wrocław, ul. Stowarska-44/21 tel. (071) 70 71 203 fax. (071) 70 71 256 e-mail: alfa.projekt@gmail.pl	
Ciąg pieszo-jedziny przy ul. Zaulek Zielony w Wolicy			
Tytuł rysunku: Przebudowa drogi w ciągu ul. Zaulek Zielony, dz. Nr 6/1, 6/42 AM-47 obręb Wólno			
Przekroje konstrukcyjne			
Stanowisko	Inne i nazwisko	Upewnienie nr	Podpis
Brzoza			
Projektant:	mgr inż. Tomasz Pienka	130/005/03	
Opracował:	mgr inż. Mateusz Mordawski		
Sprzedażopis:	mgr inż. Marek Berczo	2/005/03	
Stadium:	Data:	Skala:	Nr rys.-Ark.
PB	10.2014	1:50	5.1