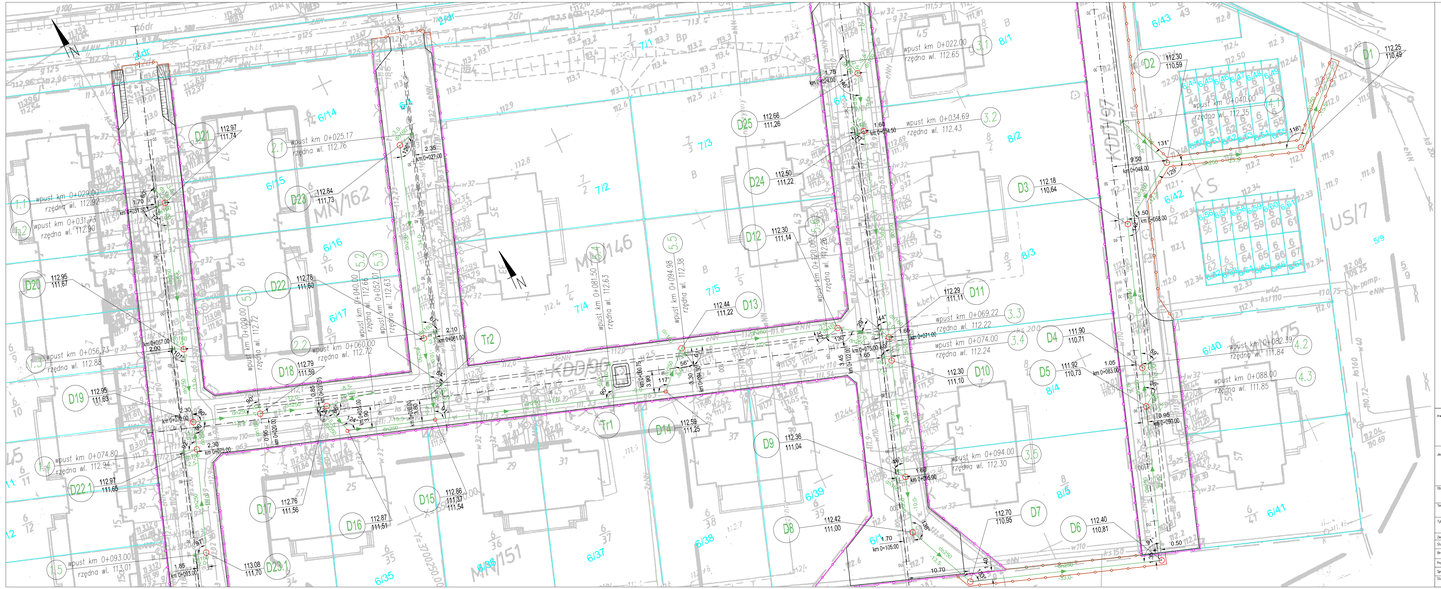

LEGENDA

- proj. krawędzie ciągłe pieszo-jezdnych
- proj. linie korytowy szer. 0,50m
- granica pasa drogowego
- granica robót
- granica min. działek
- proj. wpust uliczny
- projektowany kanał deszczowy
- projektowany studnia kanalizacji deszczowej
- proj. korytka odwodniające z rusztem stalowym

Inwestor:	Gmina Wołów Rynek 34 56-100 Wołów
Jednostka projektowa:	ALFA PROJEKT Tomasz Pawlak ul. Sadowa 4/2, 55-100 Wołów Tel. (071) 75 21 208 Tel. (071) 75 21 208 e-mail: alfa.pro.wo@gmail.pl
Obiekt:	Ciąg pieszo-jezdny przy ul. Zduńskiej Zielony w Wołowie
Temat opracowania:	**Przebudowa drogi w ciągu ul. Zduńskiej Zielony, dz. Nr 6/1, 6/42 AM-47 obręb Wołów**
Tytuł rysunku:	Plan sytuacyjny
Zespół projektowy:	
Stanowisko:	Imię i nazwisko: Uprawnienia nr: Podpis:
Branża:	Odwodnienia
Projektant:	inż. Ireneusz Bara 43/0/0/53
Sprawdzający:	mgr inż. Robert Fils 22/0/0/05
Skalowy: PB	Data: 18.02.14 Skala: 1:250 Nr rys.: Ks.1