

# MAPA DO CELÓW PROJEKTOWYCH

## Skala 1:500

Województwo: opolskie  
Powiat: oleski  
Gmina: 160803\_4 Olesno

Poświadczam, że operat techniczny zawierający rezultaty prac geodezyjnych w wyniku których powstał niniejszy dokument uzyskał pozytywny wynik weryfikacji. Jestem świadomy odpowiedzialności karnej za złożenie fałszywego oświadczenia.

Identyfikator zgłoszenia prac geodezyjnych: GKM-III.6640.1.1415.2020  
Organ służby geodezyjnej, który otrzymał zgłoszenie prac geodezyjnych: Starosta Oleski  
Wykonawca prac geodezyjnych: Usługi Geodezyjne Wycena Nieruchomości Grzegorz Zamiara  
Kierownik prac geodezyjnych: Grzegorz Zamiara, uprawnienia nr 22620  
Protokół weryfikacji: Protokół nr GKM-III.6640.1.1415.2020 z dnia 07.12.2020



LEGENDA		
1	HUŚTAWKA PODWÓJNA	ZGŁOSZENIE
2	ZESTAW ZABAWOWY	ZGŁOSZENIE
3	SZEŚCIOKĄT WIELOFUNKCYJNY	ZGŁOSZENIE
4	ŁAWKA Z OPARCIEM	ZGŁOSZENIE
5	KOSZ NA ŚMIECI	ZGŁOSZENIE
6	BUJAK KONIK	ZGŁOSZENIE
7	HUŚTAWKA BOCIANIE GNIĄZDO	ZGŁOSZENIE
8	LOKOMOTYWA	ZGŁOSZENIE
9	WIATA REKREACYJNA	ZGŁOSZENIE
10	UTWARDZENIE	ZGŁOSZENIE
11	REGULAMIN	ZGŁOSZENIE
12	STÓŁ Z ŁAWKAMI	ZGŁOSZENIE

### USŁUGI GEODEZYJNE WYCENA NIERUCHOMOŚCI

Grzegorz Zamiara  
ul. Moniuszki 11/6, 46-200 Kluczbork  
NIP 8842602850, REGON 369819346

GEODETA UPRAWNIONY  
mgr inż. Grzegorz Zamiara  
nr uprawnień 22620  
/podpis elektroniczny/

## PROJEKT ZAGOSPODAROWANIA DZIAŁKI POŁOŻONEJ W OLEŚNIE, UL. ARNSBERSKA, DZ. NR 2083

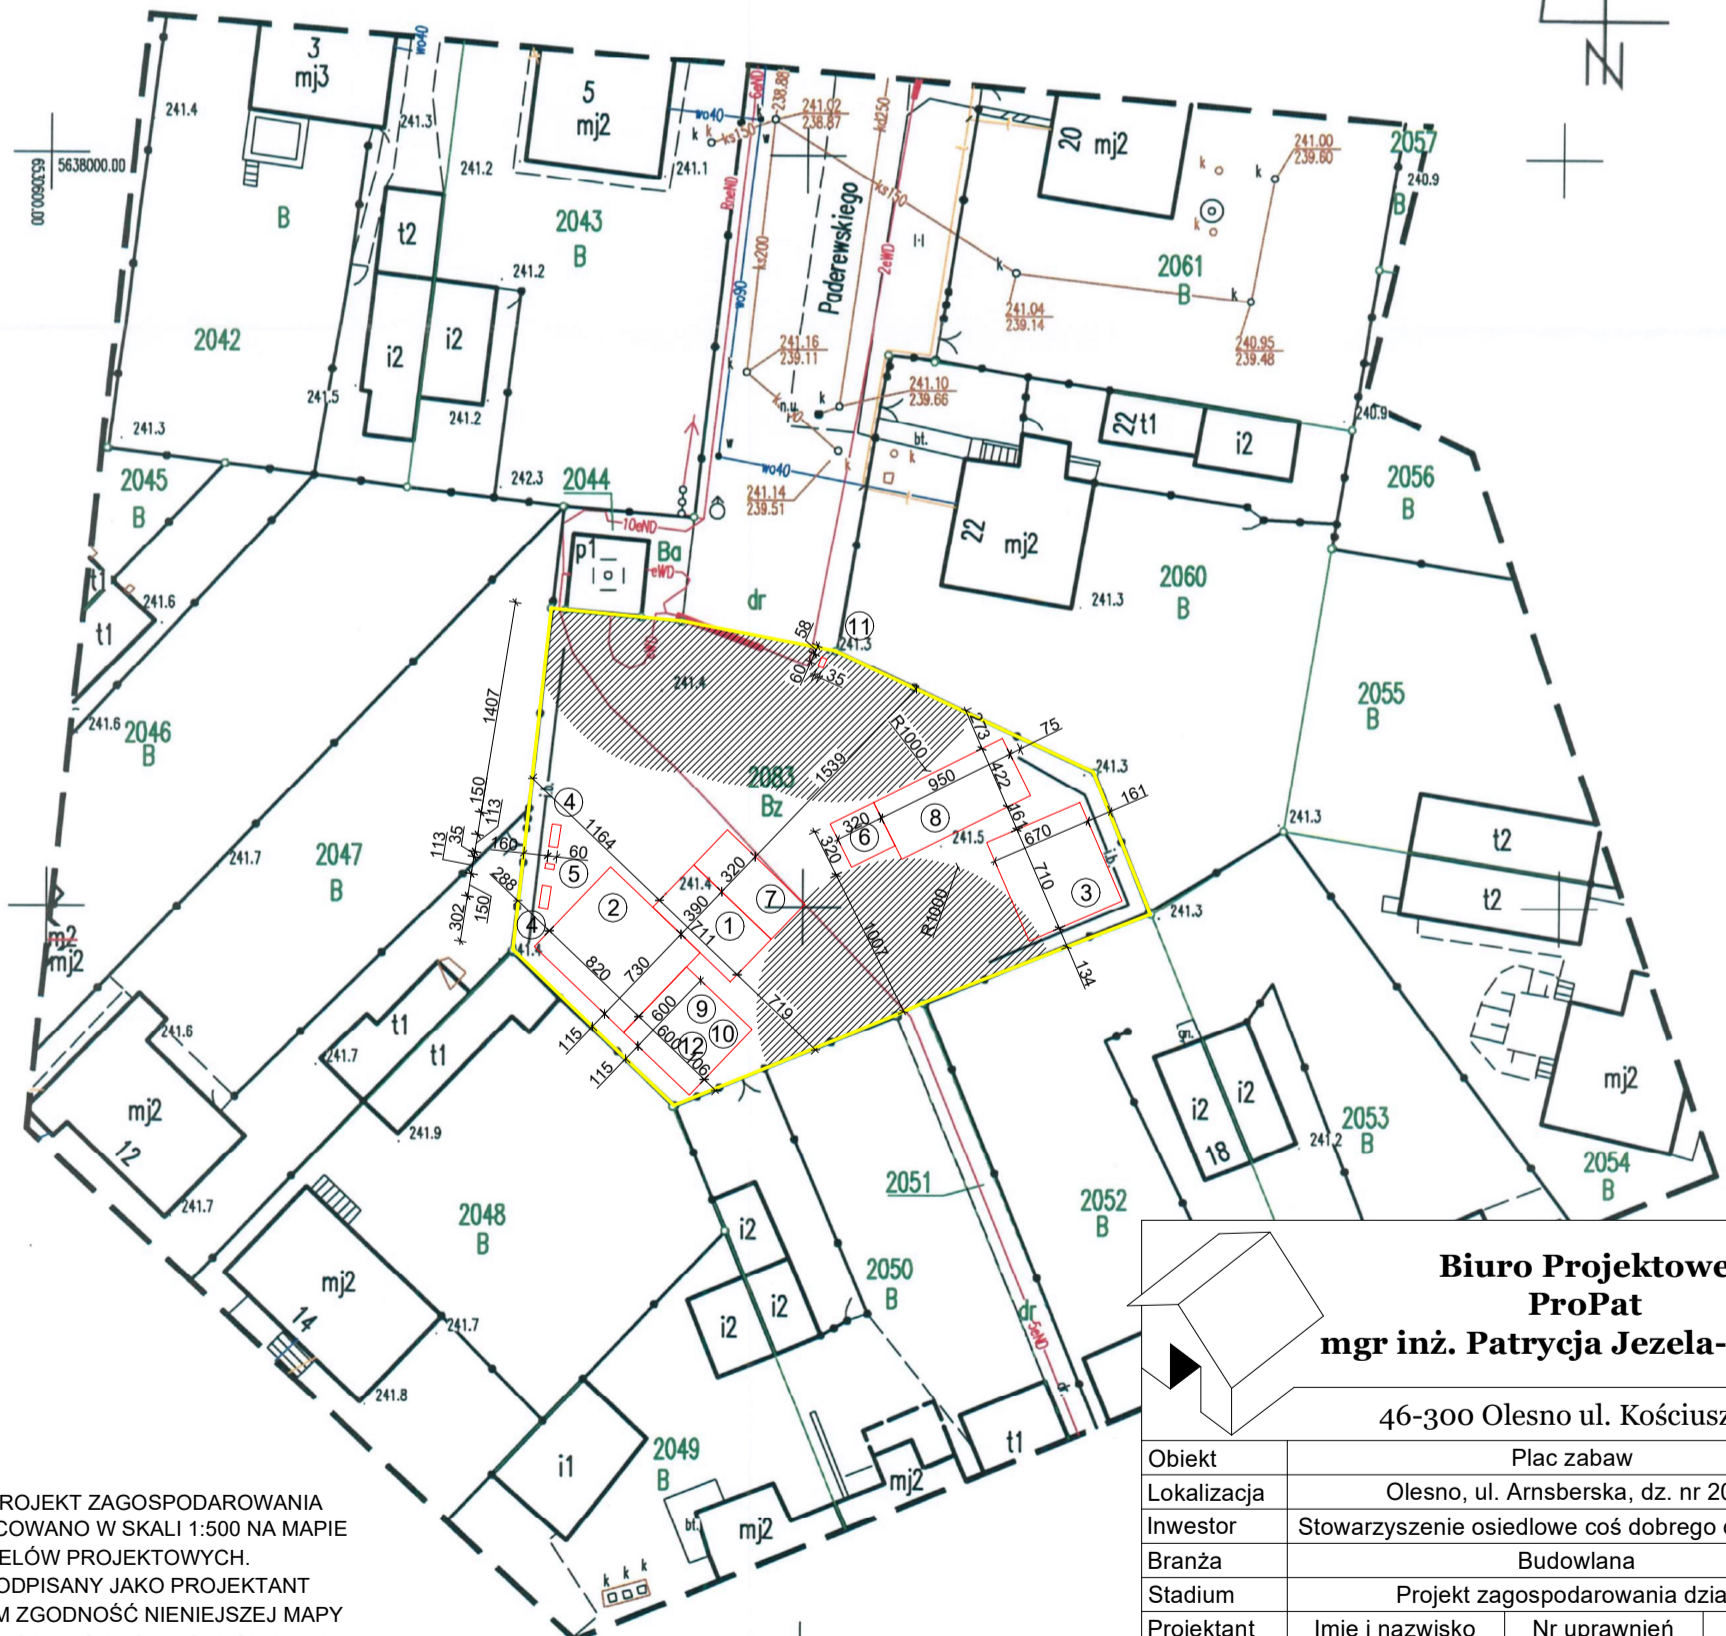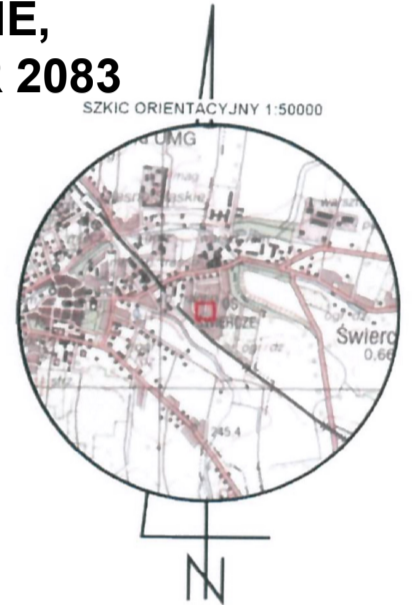

NINIEJSZY PROJEKT ZAGOSPODAROWANIA DZIAŁKI OPRACOWANO W SKALI 1:500 NA MAPIE DO CELÓW PROJEKTOWYCH. JA NIŻEJ PODPISANY JAKO PROJEKTANT POŚWIADCZAM ZGODNOŚĆ NINIEJSZEJ MAPY DO CELÓW PROJEKTOWYCH Z ORYGINAŁEM.

data \_\_\_\_\_ podpis \_\_\_\_\_

**Biuro Projektowe ProPat**  
mgr inż. Patrycja Jezela-Nawrat

46-300 Olesno ul. Kościuszki 10

Obiekt	Plac zabaw		
Lokalizacja	Olesno, ul. Arnsberska, dz. nr 2083		
Inwestor	Stowarzyszenie osiedlowe coś dobrego dla bliźniego		
Branża	Budowlana		
Stadium	Projekt zagospodarowania działki		
Projektant	Imię i nazwisko	Nr uprawnień	Podpis
Architektura	mgr inż. arch. Maria Dziuba	155/82/Op	
Konstrukcja	mgr inż. Patrycja Jezela-Nawrat	OPL/1176/PWBKb/15	
Data	Skala	Nr rysunku	Ilość rysunków
01.2022r.	1:500	1	1