


Prezydent Miasta Bydgoszczy
ul. Jezuitcka 1
85-102 Bydgoszcz
tel. 52 5858367
Nr sprawy: WMG-I.6621.1883.2020

Kopia mapy ewidencyjnej

Skala 1:2000

Województwo: kujawsko-pomorskie
Powiat: M. BYDGOSZCZ
Gmina: M. Bydgoszcz
Jednostka ew.: 046101_1, Miasto Bydgoszcz
Obręb: 0396, 0398
Arkusz: -

WIELKA PĘTLA FORDONU - ETAP I

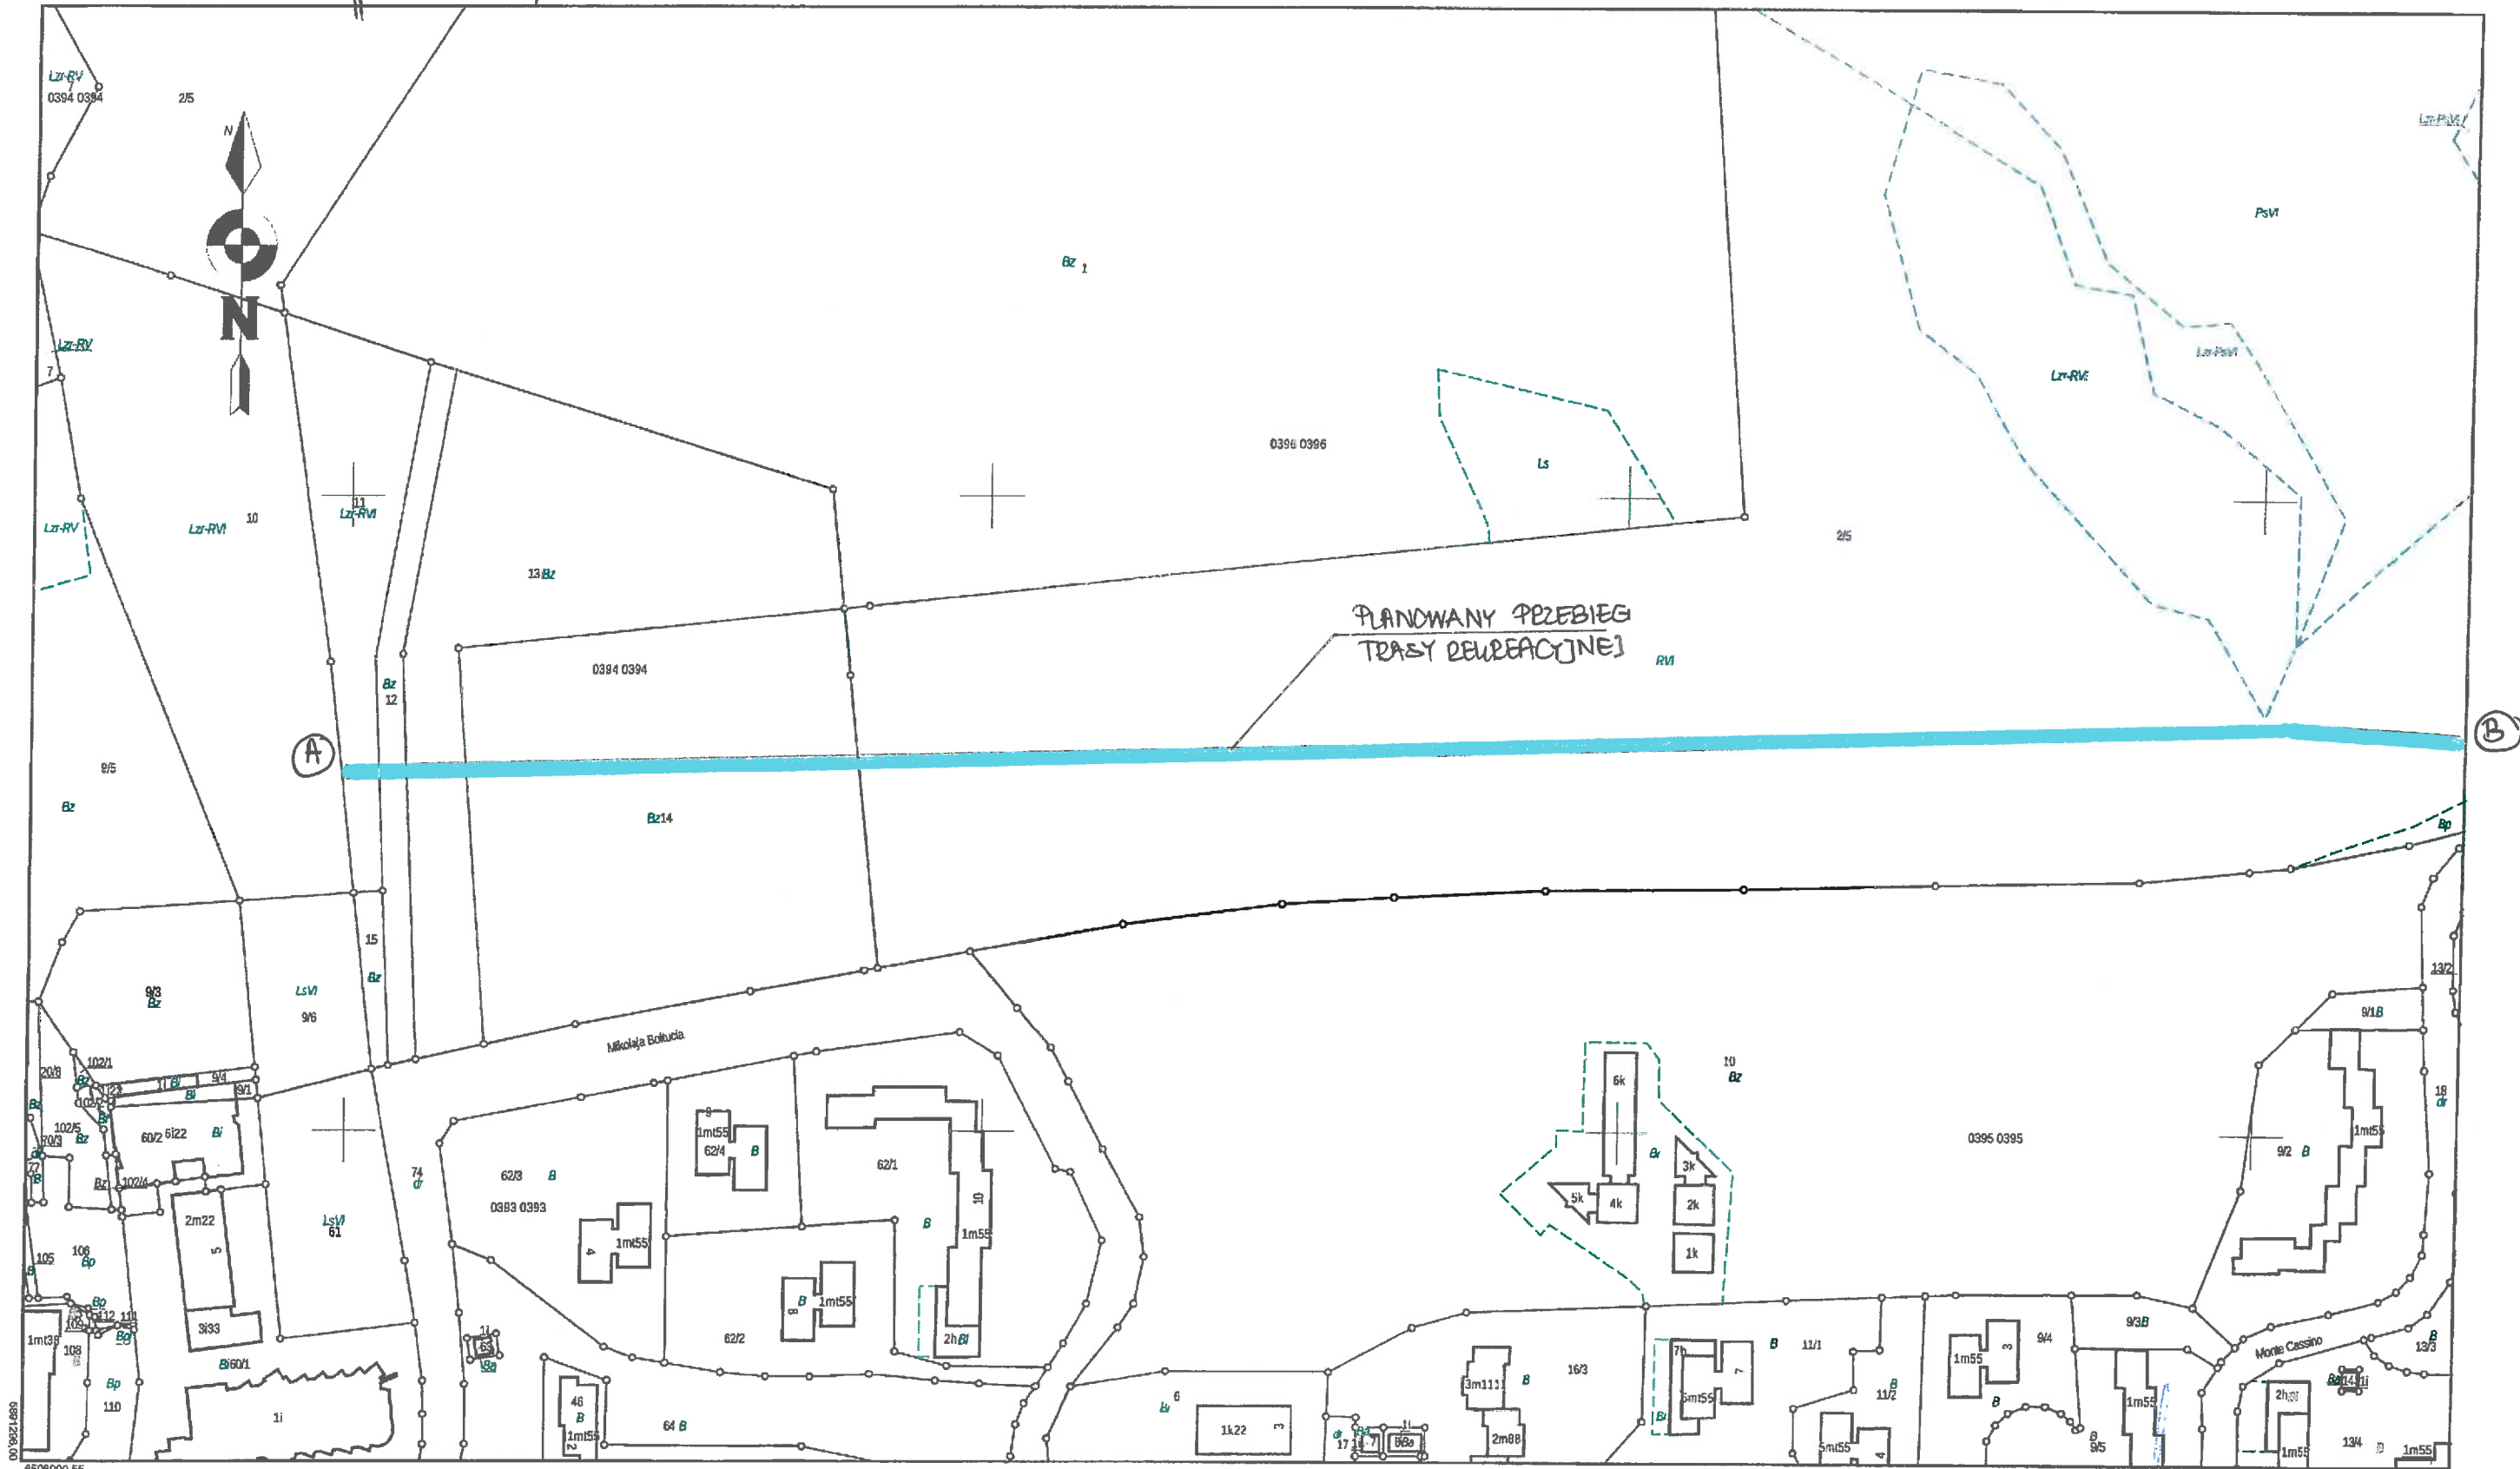

z up. PREZYDENTA MIASTA

Anna Andrzejewska
Inspektor w Wydziale
Mierze i Geodezji


Prezydent Miasta Bydgoszczy
ul. Jezulicka 1
85-102 Bydgoszcz
tel. 52 5858367
Nr sprawy: WMG-I.6621.1883.2020

Kopia mapy ewidencyjnej

Skala 1:2000

Województwo: kujawsko-pomorskie
Powiat: M. BYDGOSZCZ
Gmina: M. Bydgoszcz
Jednostka ew.: 046101_1, Miasto Bydgoszcz
Obręb: 0396, 0396
Arkusz: -

(B)

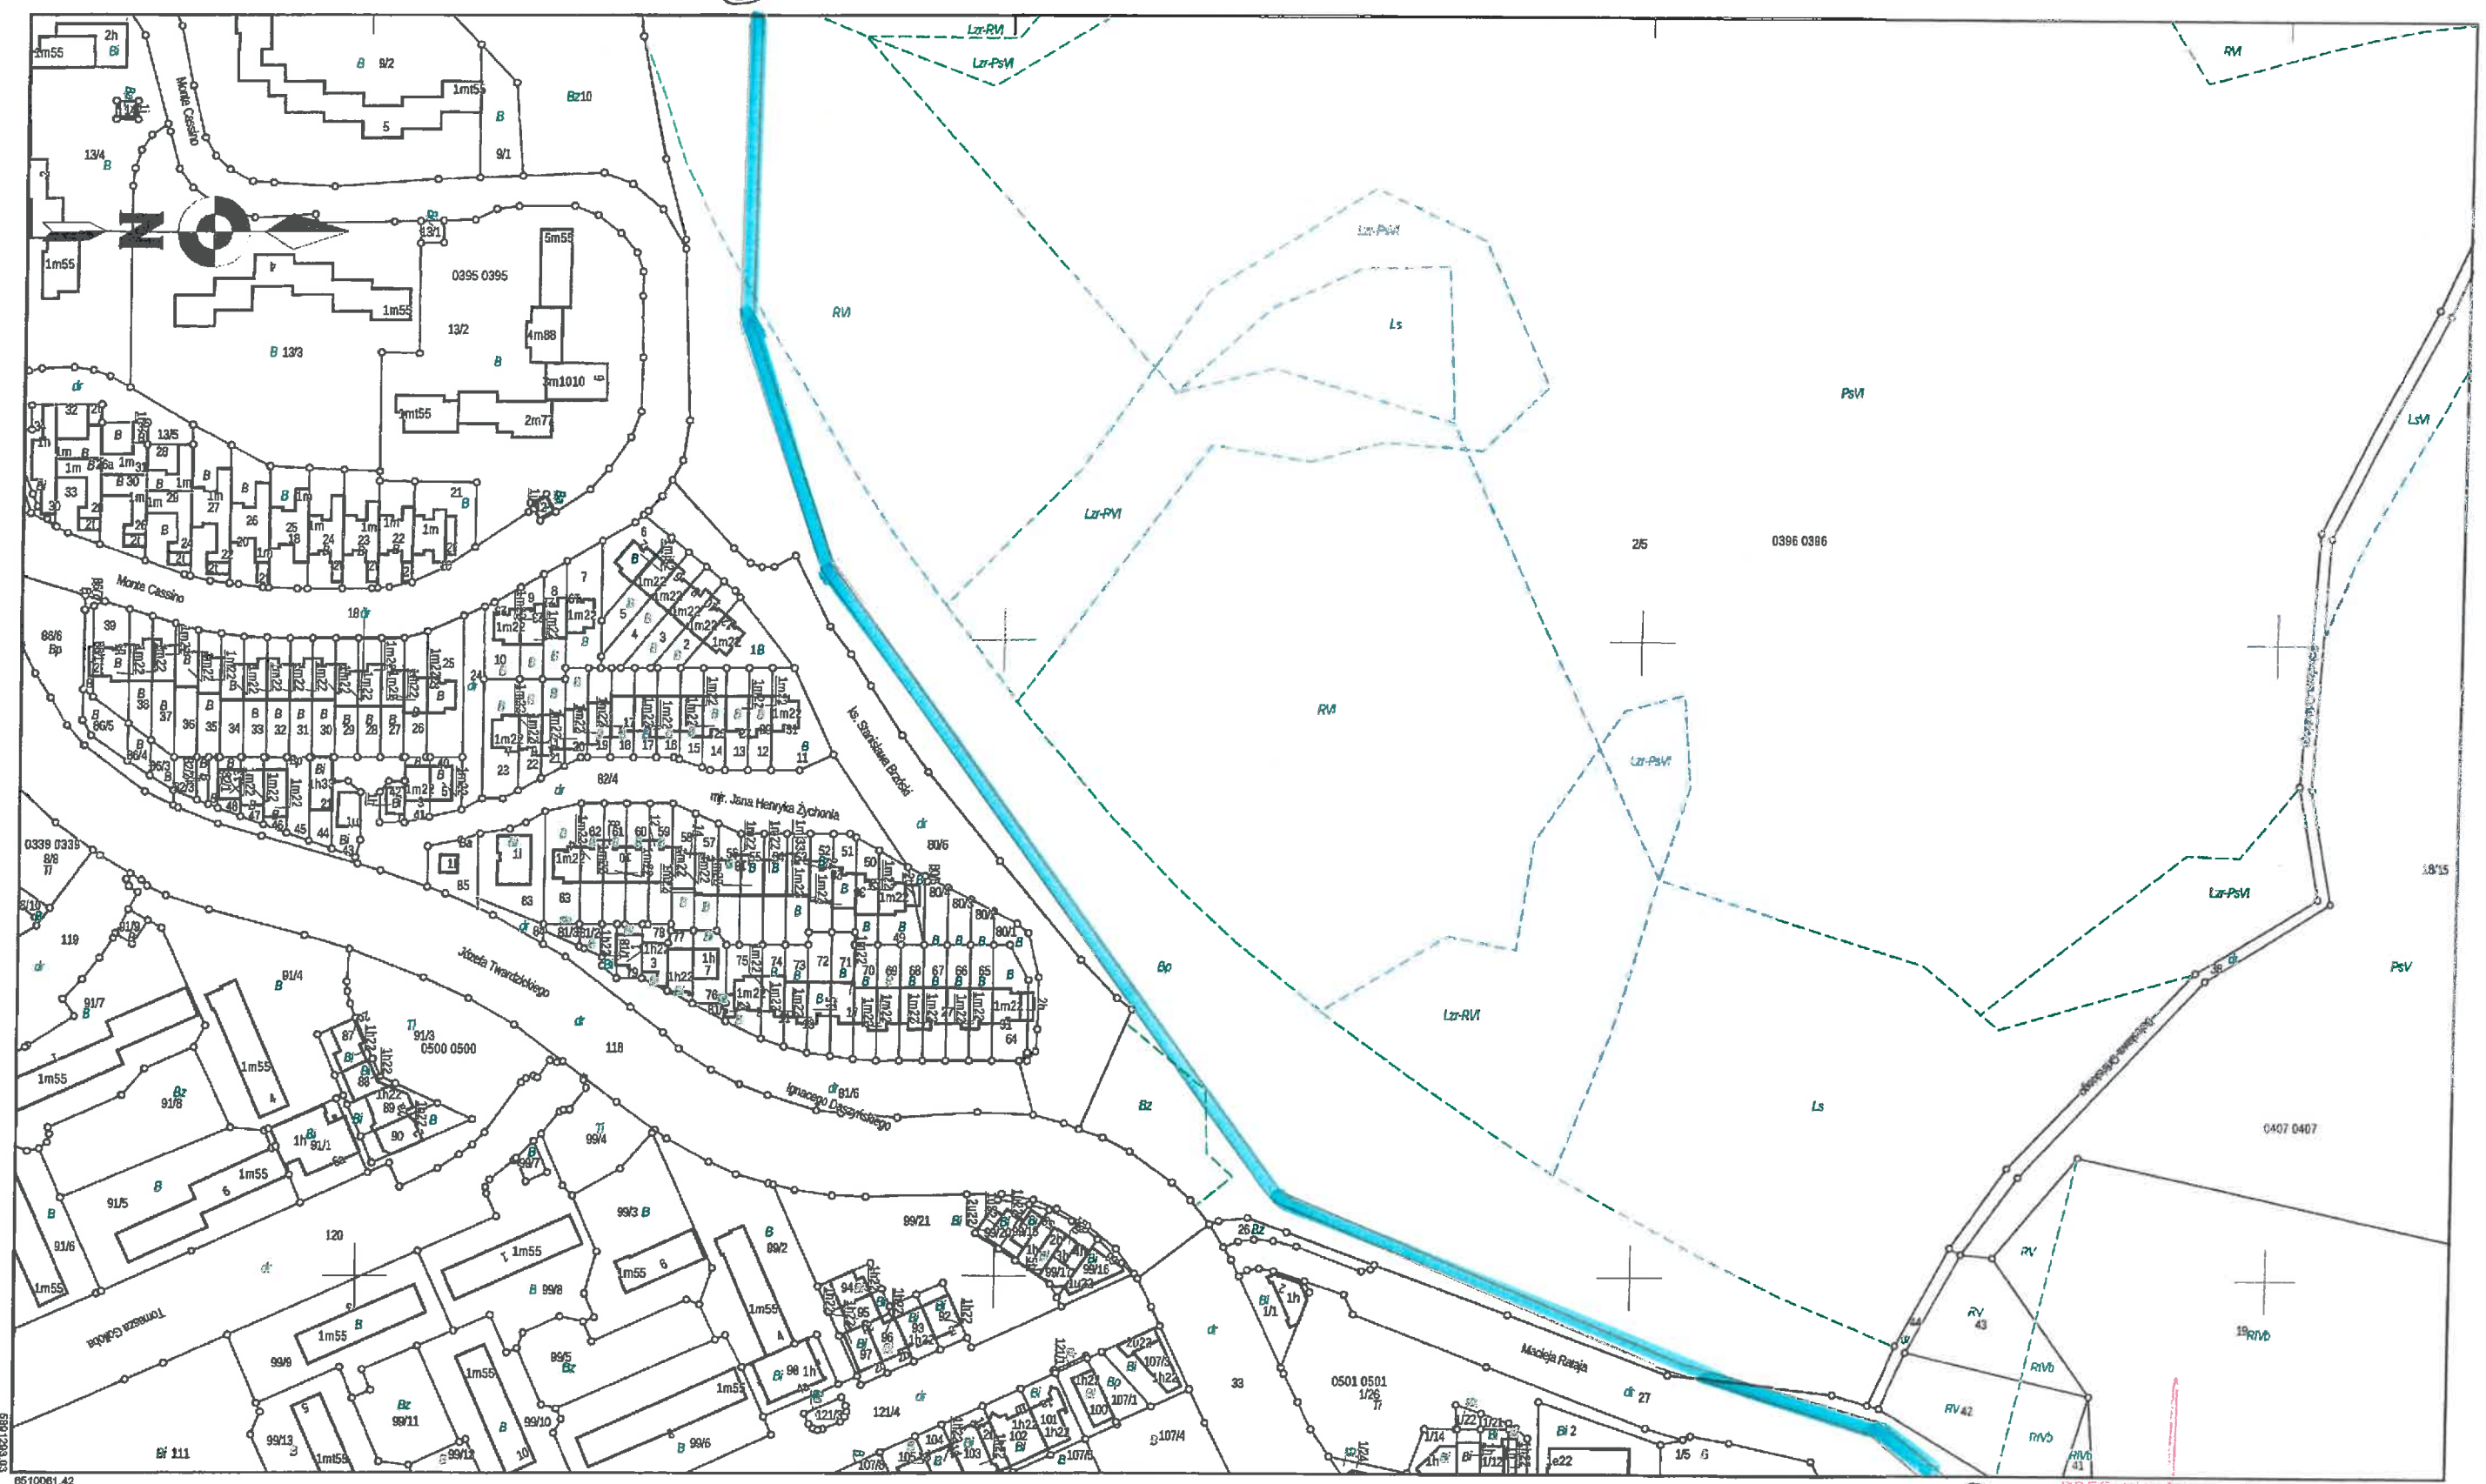

5801203.03

Data sporządzenia wydruku: 2020-05-22, Sporządził: Anna Andrzejewska, Nr zam.: WMG-I.1895-1/2020

(C)

z up. PREZ. 18.05.2020 r.

Anna Andrzejewska
Inspektor w Wydziale
Mienia i Geodezji


Miasto Bydgoszcz, ul. Jezulicka 1, 85-102 Bydgoszcz

Prezydent Miasta Bydgoszczy
ul. Jezuitcka 1
85-102 Bydgoszcz
tel. 52 5858367
Nr sprawy: WMG-I.6621.1883.2020

Kopia mapy ewidencyjnej

Skala 1:2000

Województwo: kujawsko-pomorskie
Powiat: M. BYDGOSZCZ
Gmina: M. Bydgoszcz
Jednostka ew.: 046101_1, Miasto Bydgoszcz
Obręb: 0407, 0407
Arkusz: -

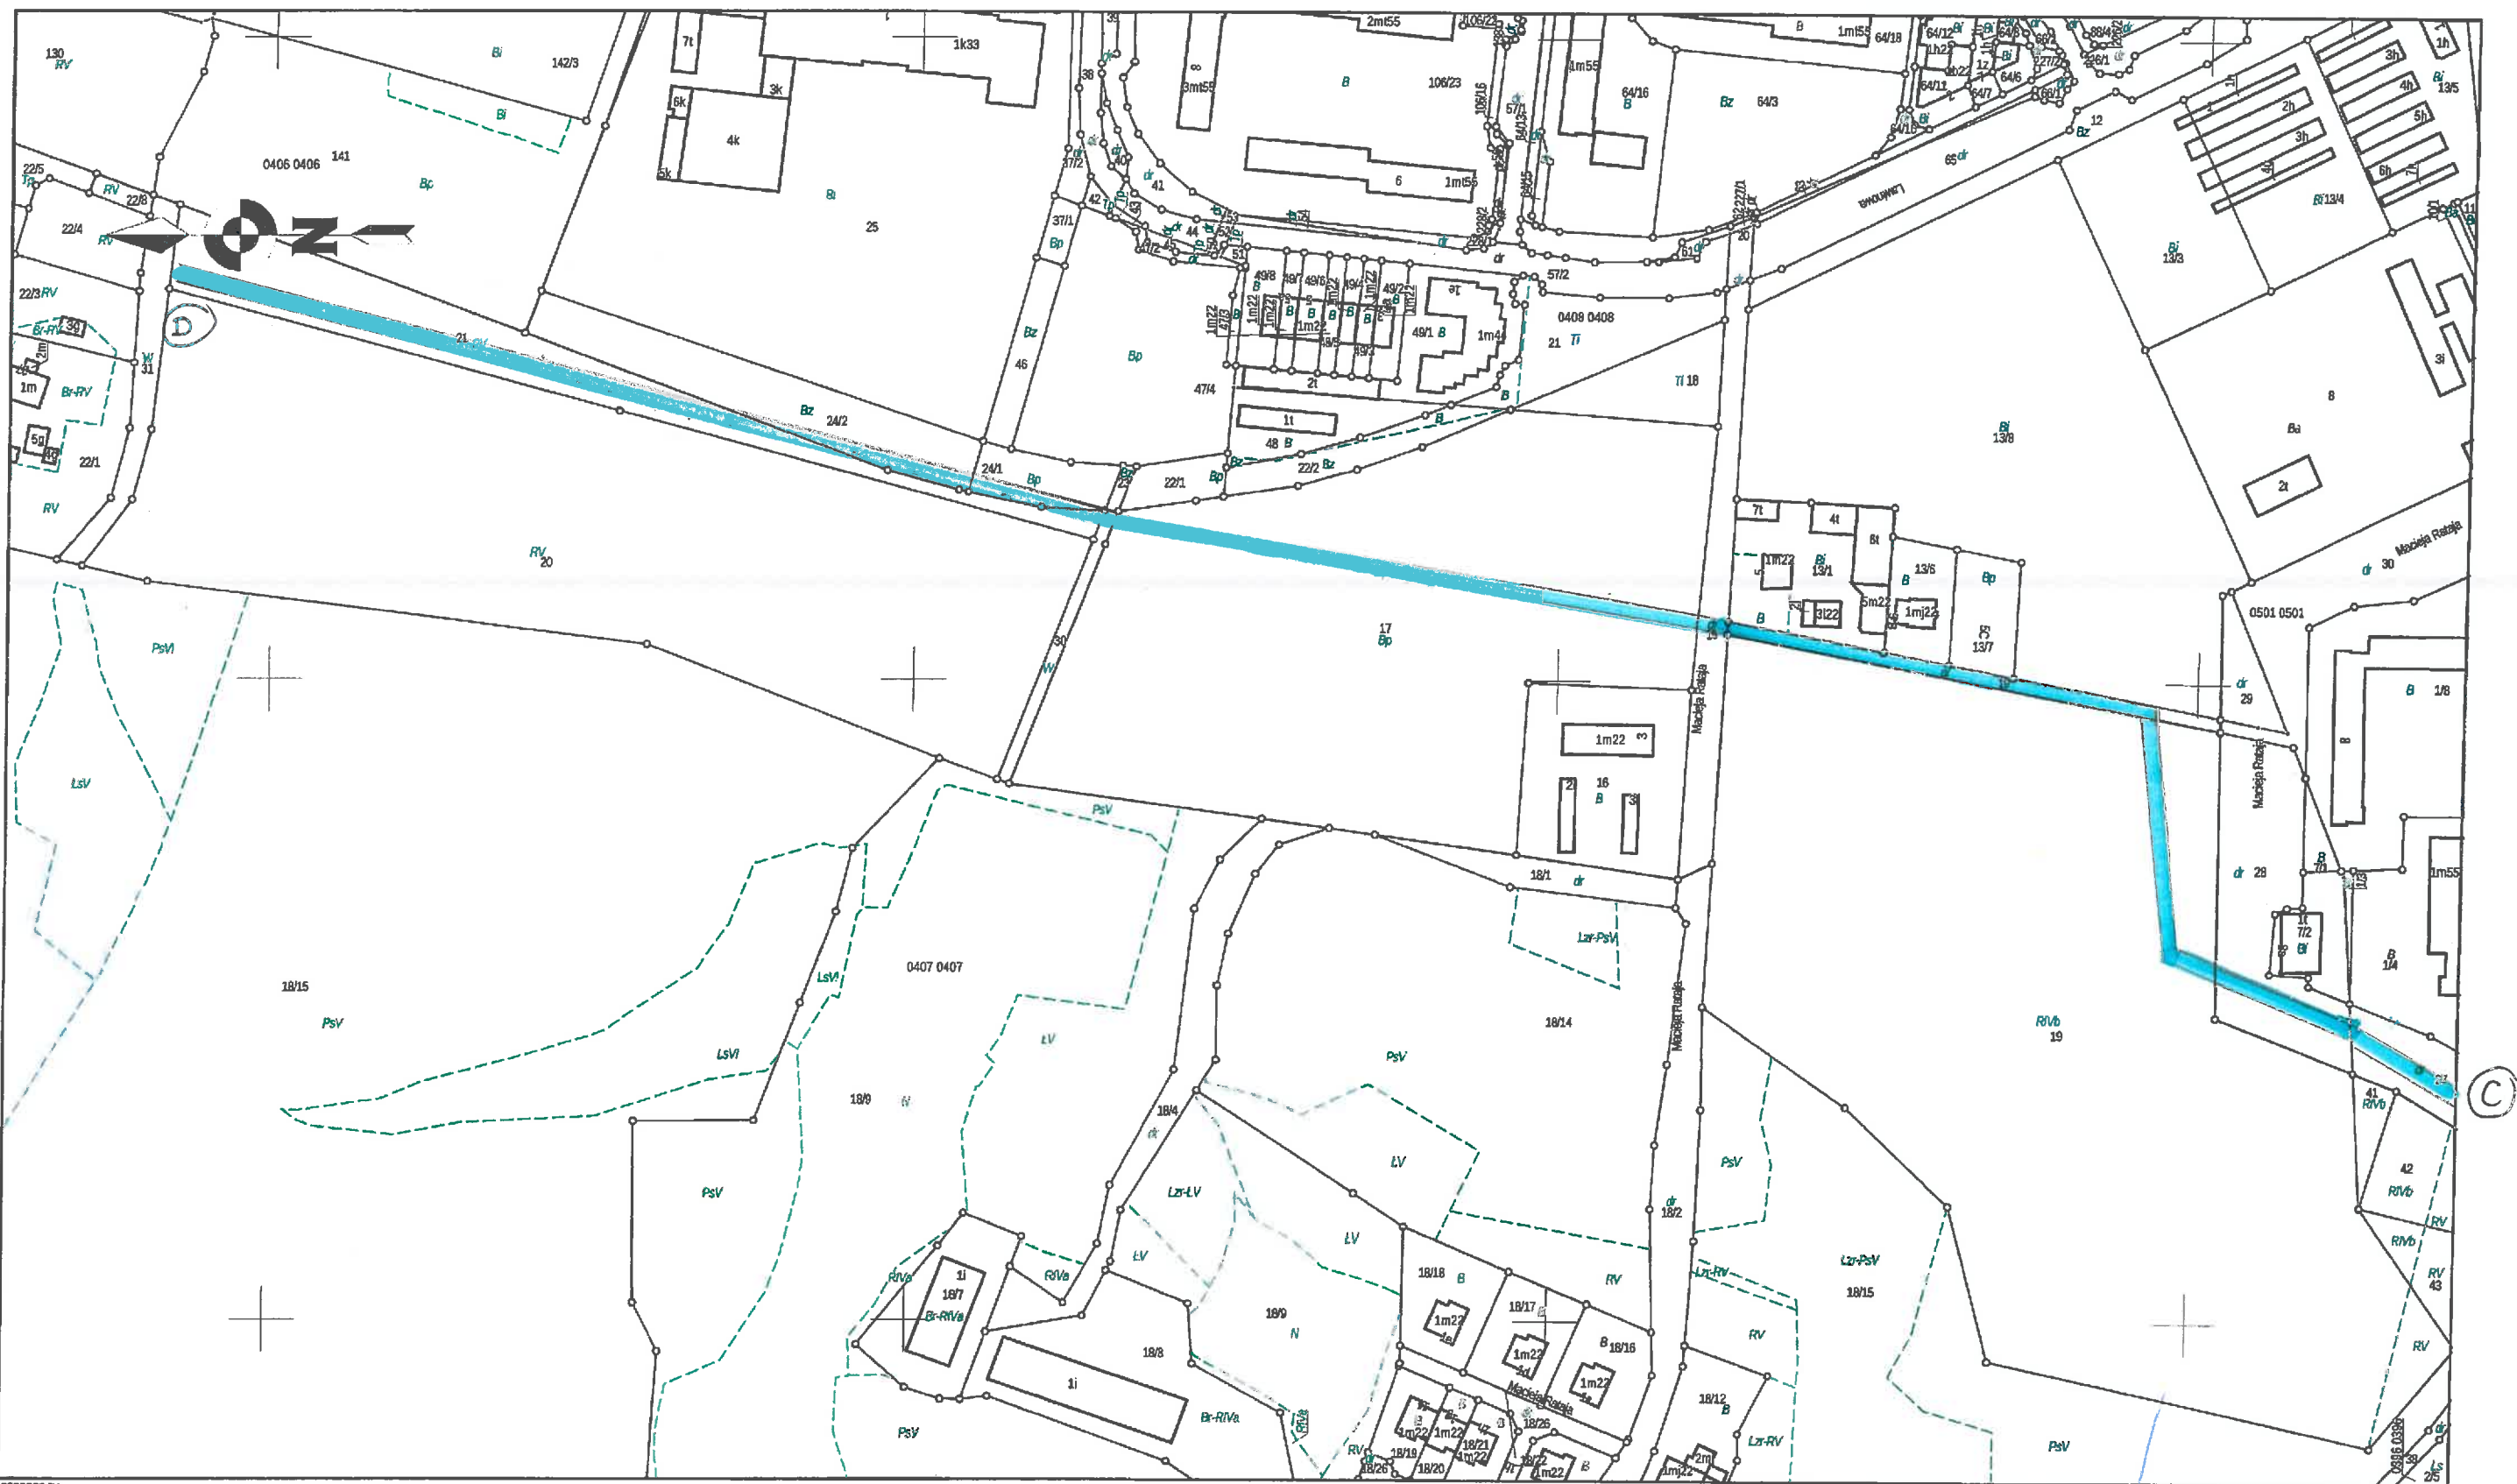

6509950,71

z up. PREZYDENTA MIASTA

Anna Andrzejewska
Inspektor w Wydziale
Mienia i Gospodarki