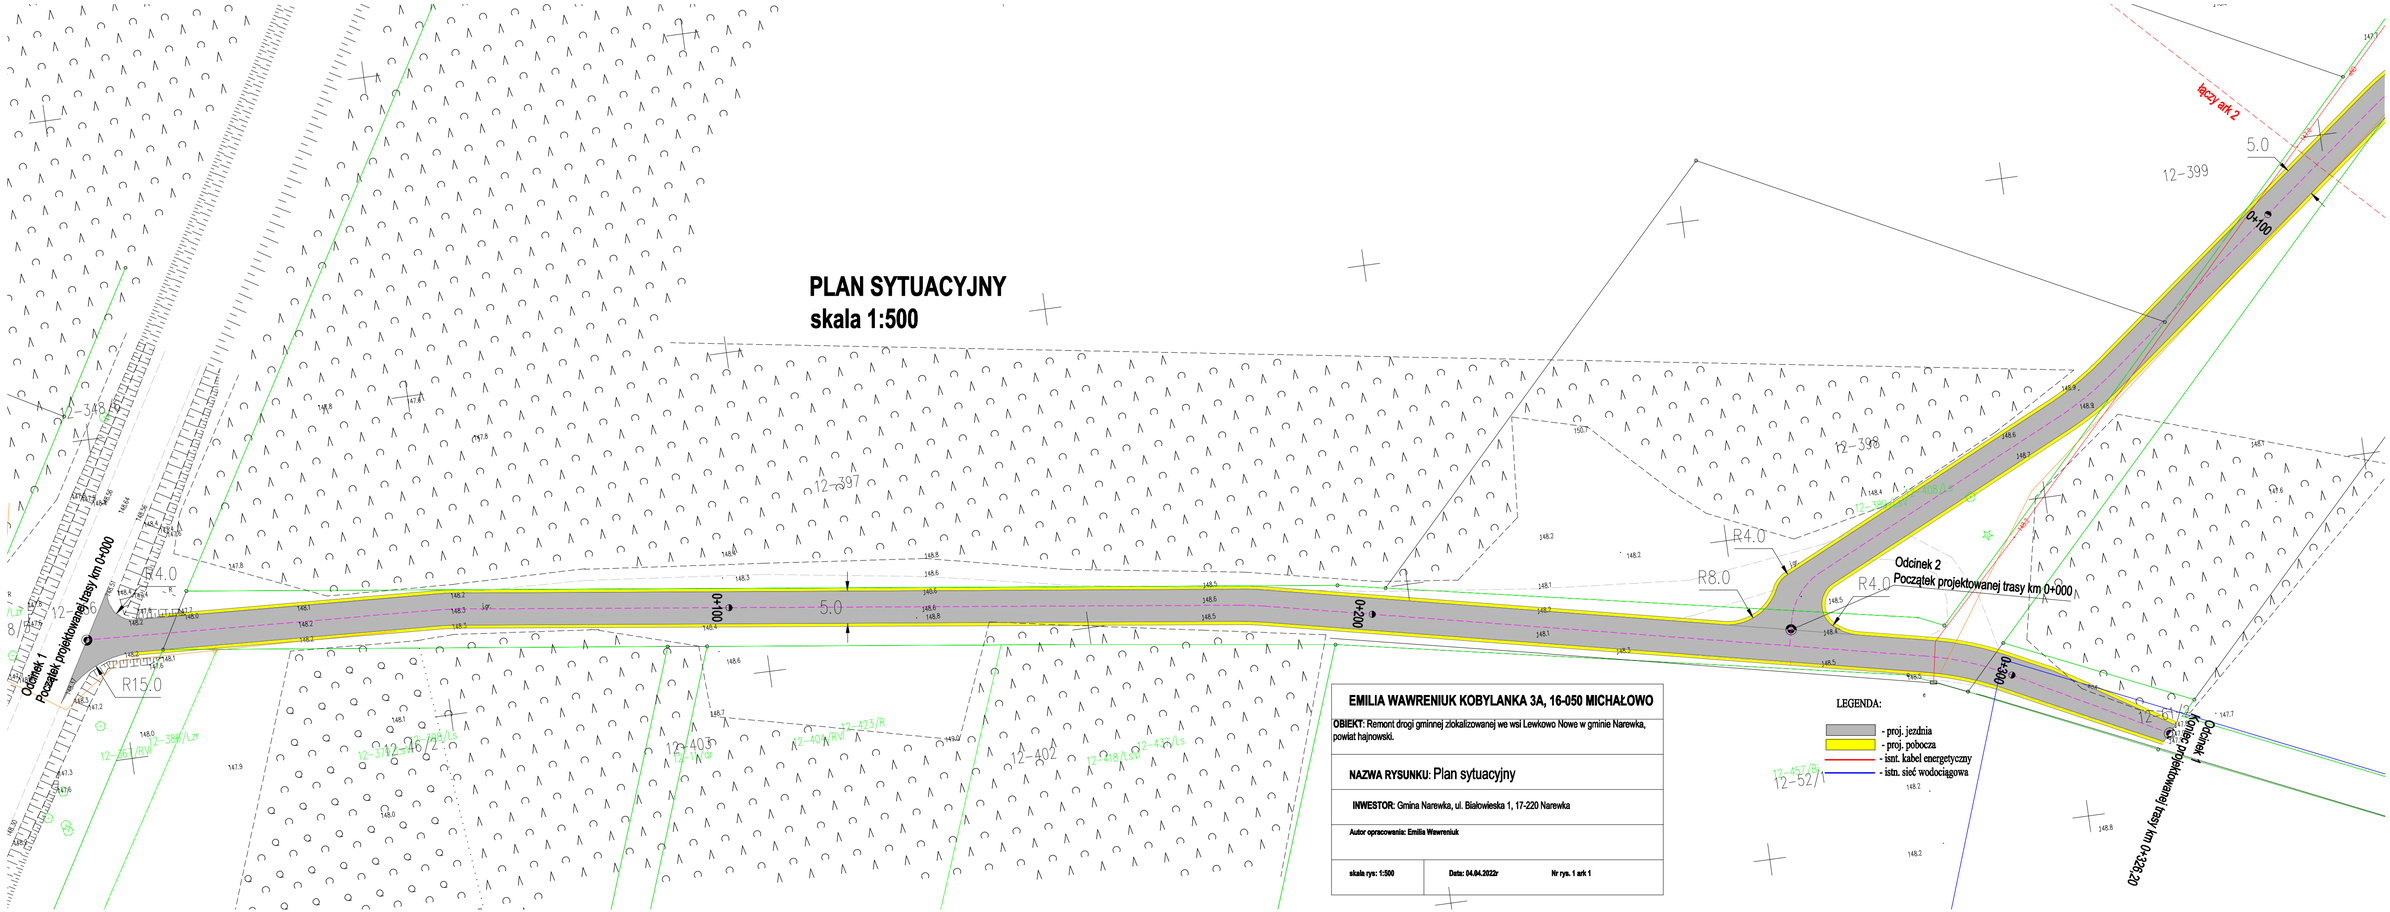

EMILIA WAWRENIUK KOBYLANKA 3A, 16-050 MICHAŁOWO

OBIEKT: Remont drogi gminnej zlokalizowanej we wsi Lewkowo Nowe w gminie Narewka, powiat hajnowski.

NAZWA RYSUNKU: Plan sytuacyjny

INWESTOR: Gmina Narewka, ul. Białowieska 1, 17-220 Narewka

Autor opracowania: Emilia Wawreniuk

skala rys: 1:500	Data: 04.04.2022r	Nr rys. 1 ark 1