PLAN SYTUACYJNY

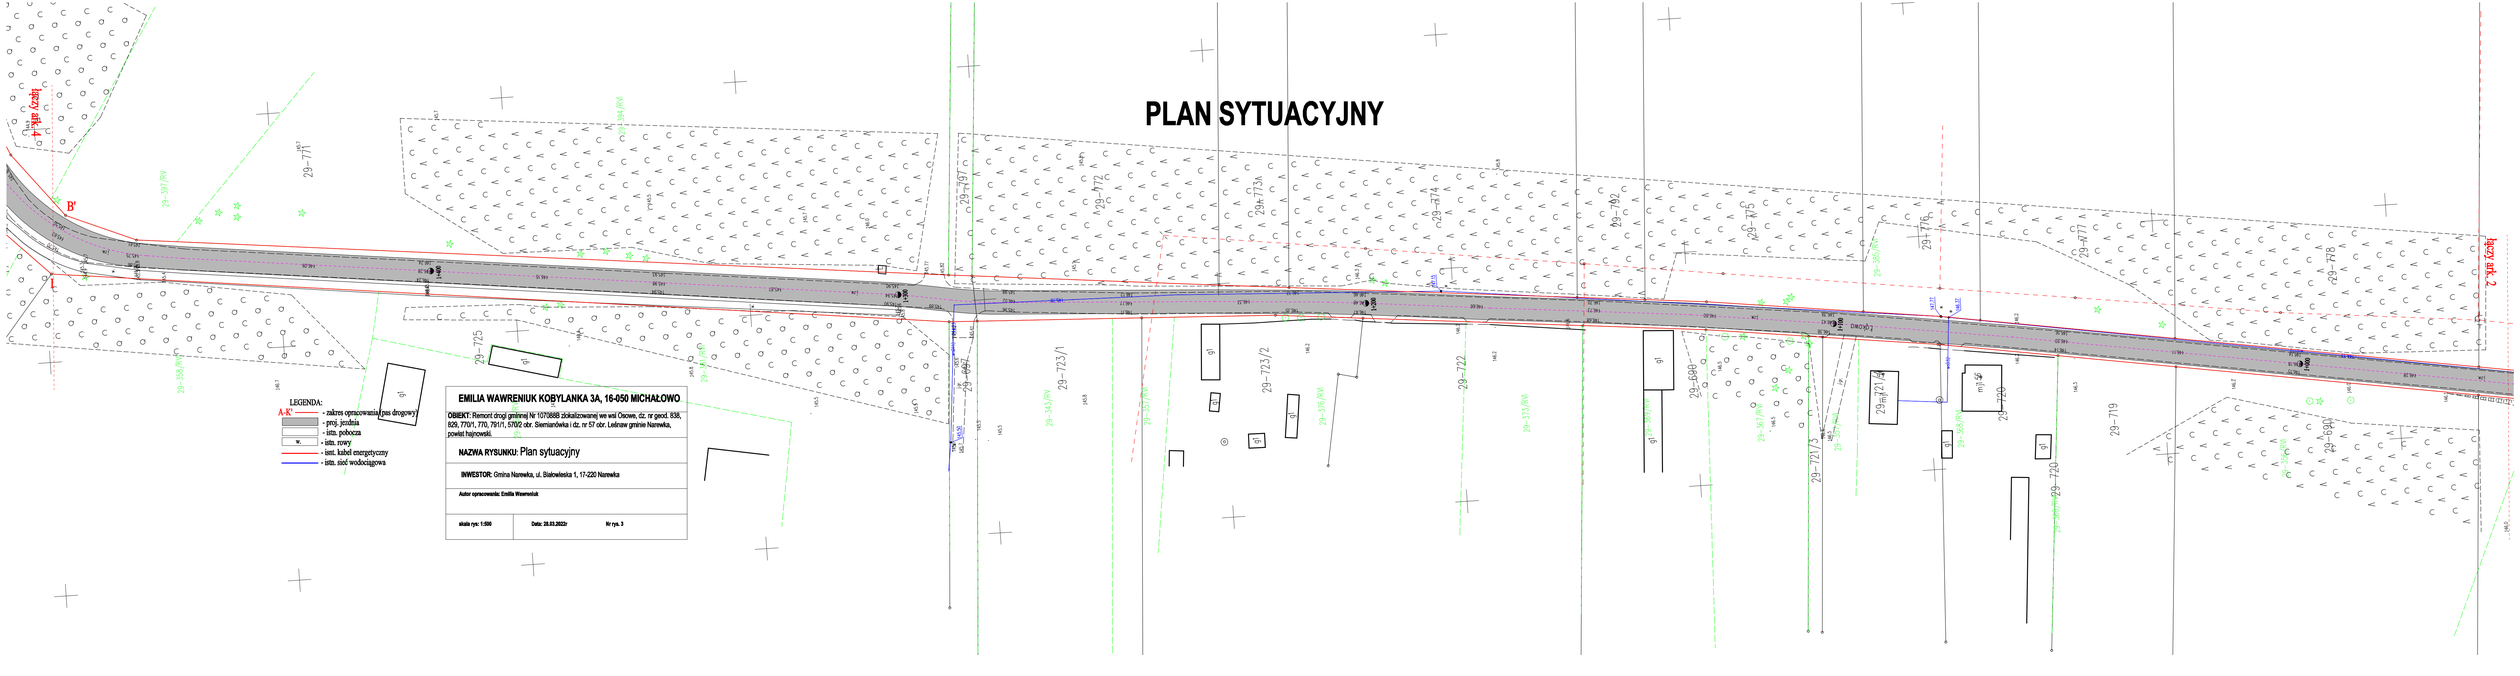

LEGENDA:

A-K' - zakres opracowania (pas drogowy)
- proj. jezdnia
- istn. pobocza
w. - istn. rowy
- istn. kabel energetyczny
- istn. sieć wodociągowa

EMILIA WAWRENIUK KOBYLANKA 3A, 16-050 MICHAŁOWO

OBIEKT: Remont drogi gminnej Nr 107088B zlokalizowanej we wsi Osowa, dz. nr geod. 838, 829, 770/1, 770, 791/1, 570/2 obr. Siemianówka i dz. nr 57 obr. Leśnaw gminie Narewka, powiat bajnowski.

NAZWA RYSUNKU: Plan sytuacyjny

INWESTOR: Gmina Narewka, ul. Białowieska 1, 17-220 Narewka

Autor opracowania: Emilia Wawreniuk

skala rys: 1:500	Data: 28.03.2022r	Nr rys. 3