



Przekrój normalny skala 1:50

od km 0+000 do km 2+054,20

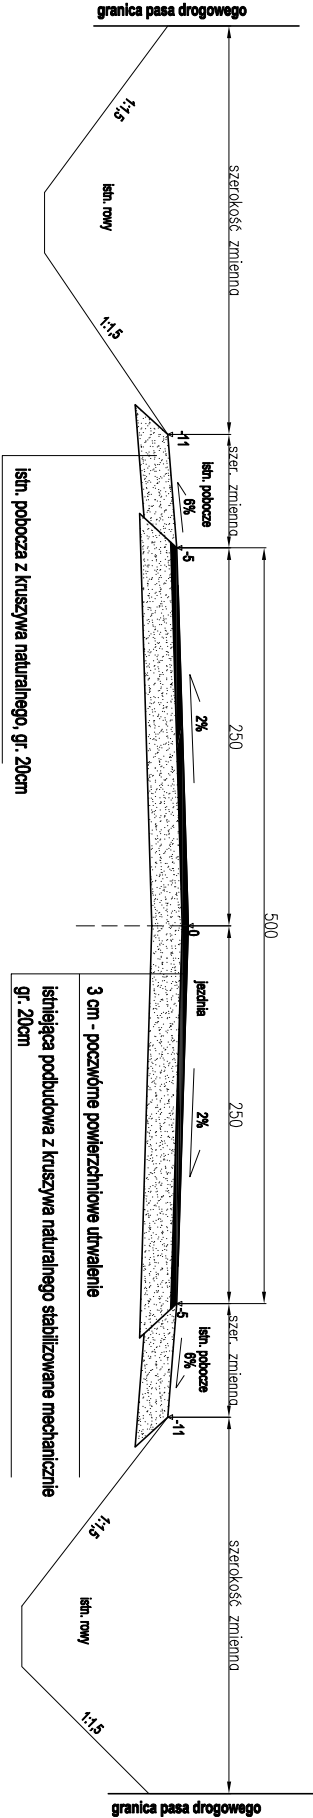

od km 2+054,20 do km 2+993,78

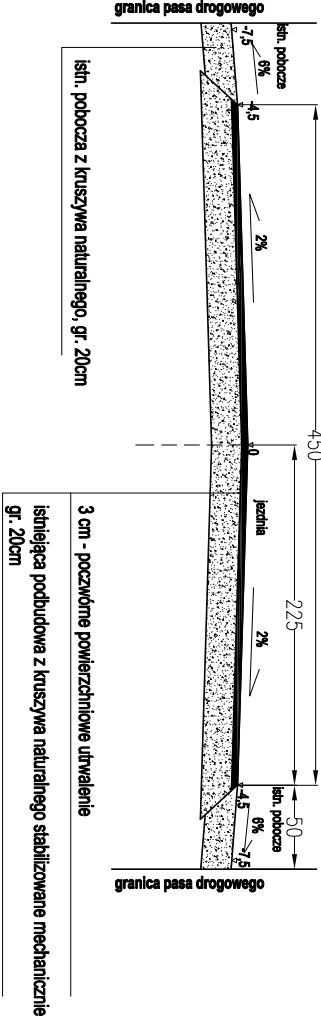

EMILIA WAWRENIUK KOBYLANKA 3A, 16-050 MICHALOWO		
OBIEKT: Remont drogi gminnej Nr 107088B zlokalizowanej we wsi Osowe, dz. nr geod. 838, 829, 770/1, 770, 791/1, 570/2 obr. Sienianówka i dz. nr 57 obr. Leśna w gminie Narewka, powiat hajnowski.		
NAZWA RYSUNKU: Przekrój normalny		
INWESTOR: Gmina Narewka, ul. Białowieńska 1, 17-220 Narewka		
Autor opracowania: Emilia Wawreniuk		
skala rys: 1:50	Data: 28.03.2022r	Nr rys: 2